

MODULARIO
F. rig. rend. 487




MINISTERO DELLE FINANZE
DIREZIONE GENERALE DEL CATASTO E DEI SS.TT.EE.
CATASTO EDILIZIO URBANO (RDL 13-4-1939, n. 652)

MOD. BN (CEU)

LIRE
250

Planimetria di u.i.u. in Comune di **CALCINATO** via **DELLA FILANDA** civ.

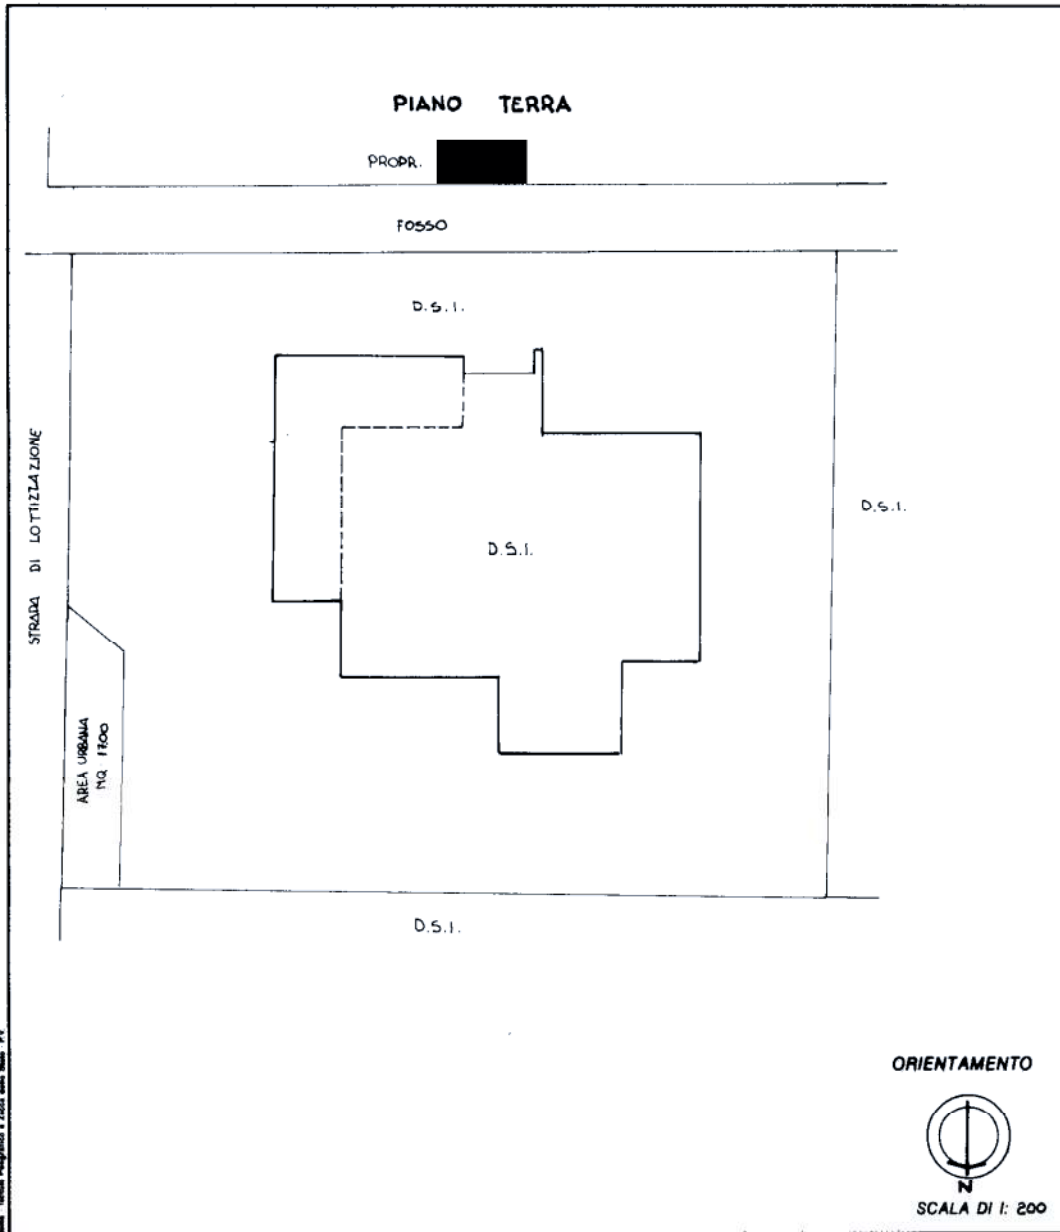

Banco - Istituto Nazionale di Statistica e Cartografia - Roma - I.P.

Dichiarazione di N.C.
Denuncia di variazione

Identificativi catastali
F. **33**
n. **286** sub. **3**


Compilata da: **GEOM. MARCELLI ROBERTO**
(Titolo, cognome e nome)
Iscritto all'albo de **GEOMETRI**
della provincia di **BRESCIA** n. **1838**
data **DIC/88** Firma *[Signature]*

RISERVATO ALL'UFFICIO
28922

**Agenzia del Territorio
CATASTO FABBRICATI
Ufficio Provinciale di
Brescia**

Dichiarazione protocollo n. BS0006858 del 12/01/2010	
Planimetria di u.i.u. in Comune di Calcinato	
Via Alcide De Gasperi civ. 10	
Identificativi Catastali:	Compilata da:
Sezione: NCT	Abate Dario
Foglio: 33	Iscritto all'albo:
Particella: 286	Geometri
Subalterno: 5	Prov. Brescia N. 4743

Scheda n. 1 Scala 1:200

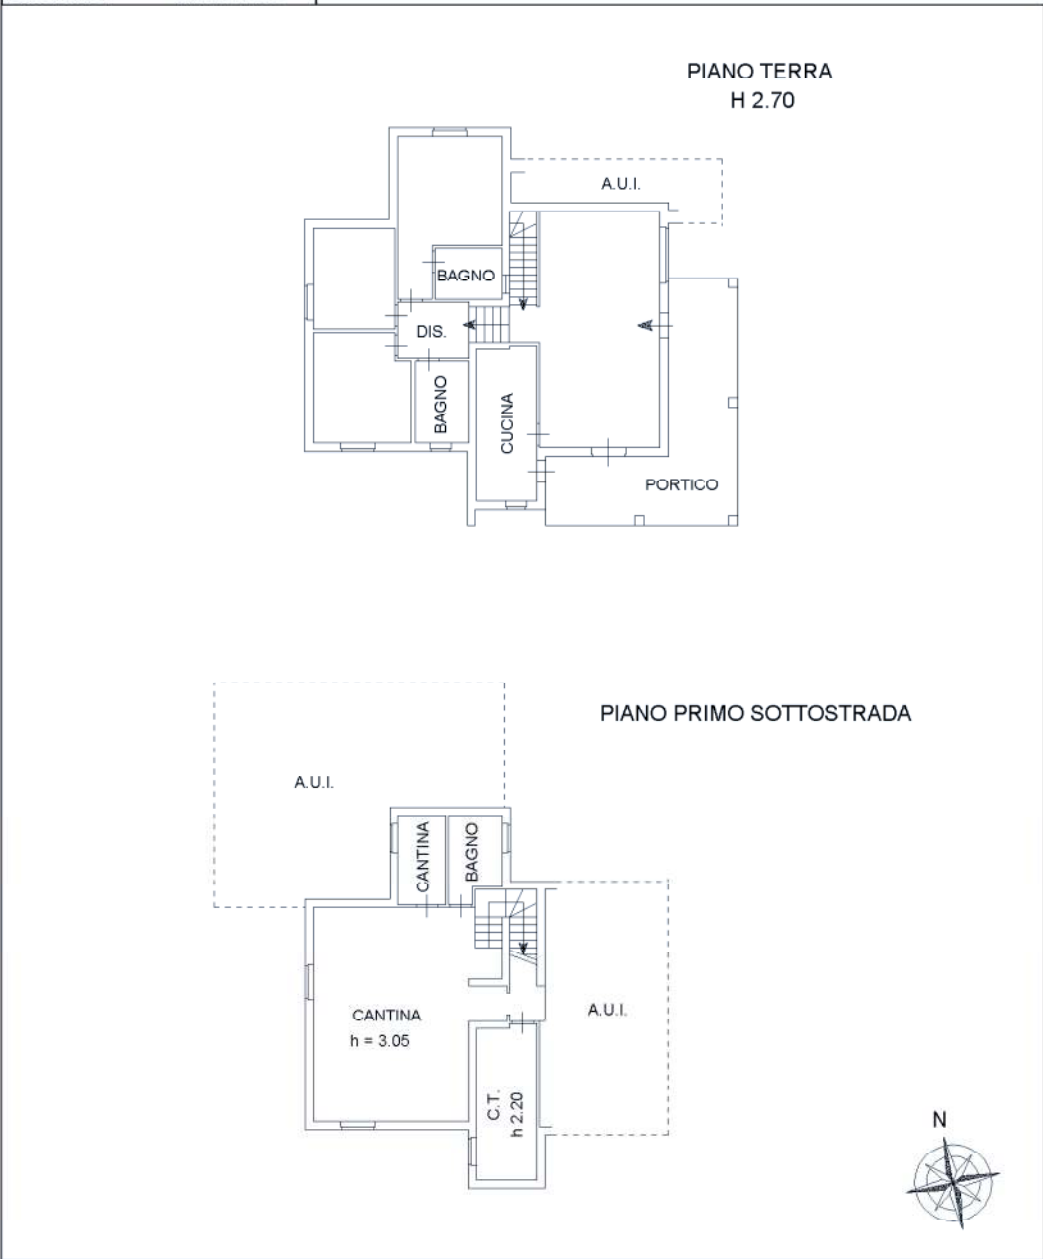

**Agenzia del Territorio
CATASTO FABBRICATI
Ufficio Provinciale di
Brescia**

Dichiarazione protocollo n. BS0006858 del 12/01/2010 Planimetria di u.i.u. in Comune di Calcinato Via Alcide De Gasperi civ. 10	
Identificativi Catastali: Sezione: NCT Foglio: 33 Particella: 286 Subalterno: 6	Compilata da: Abate Dario Iscritto all'albo: Geometri Prov. Brescia N. 4743

Scheda n. 1 Scala 1:200

