

ALLEGATO 7

SCHEDE CATASTALI
ELABORATO PLANIMETRICO



Direzione Provinciale di Brescia
 Ufficio Provinciale - Territorio
 Servizi Catastali

Comune di: DARFO BOARIO TERME

Elenco Subalterni ACCERTAMENTO DELLA PROPRIETA IMMOBILIARE URBANA
ELENCO DEI SUBALTERNI ASSEGNATI

Comune	Sezione	Foglio	Particella	Tipo mappale	del:	
DARFO BOARIO TERME	DAR	2	2178			
Sub	UBICAZIONE via/piazza	n°civ	Piani	Scala	Int.	DESCRIZIONE
1	VICOLO FIORINI ROCCO	SN	S1-T1-2			F/2 UNITA' COLLABENTE
2	VICOLO FIORINI ROCCO		T			AREA URBANA DI MQ. 170,00
3						SOPPRESSO
4						SOPPRESSO
5	VICOLO FIORINI ROCCO		S1			PASSAGGIO COMUNE AI SUB 6 E 7
6	VICOLO FIORINI ROCCO		S1			AUTORIMESSA
7	VICOLO FIORINI ROCCO	SN	S1-T1			ABITAZIONE DI TIPO CIVILE
8	VICOLO FIORINI ROCCO	SN	S1			AUTORIMESSA
9	VICOLO FIORINI ROCCO	SN	S1-T1			ABITAZIONE DI TIPO CIVILE

Unità immobiliari n. 9

Tributi erariali: 0,00

Visura telematica




**Agenzia del Territorio
CATASTO FABBRICATI
Ufficio Provinciale di
Brescia**

ELABORATO PLANIMETRICO	
Compilato da: Villa Michele	
Iscritto all'albo: Geometri	
Prov. Brescia	N. 4690

Comune di Darfo Boario Terme	Protocollo n. BS0413687 del 23/11/2004
Sezione: DAR Foglio: 2 Particella: 2178	Tipo Mappale n. del


Dimostrazione grafica dei subalterni Scala 1 : 500

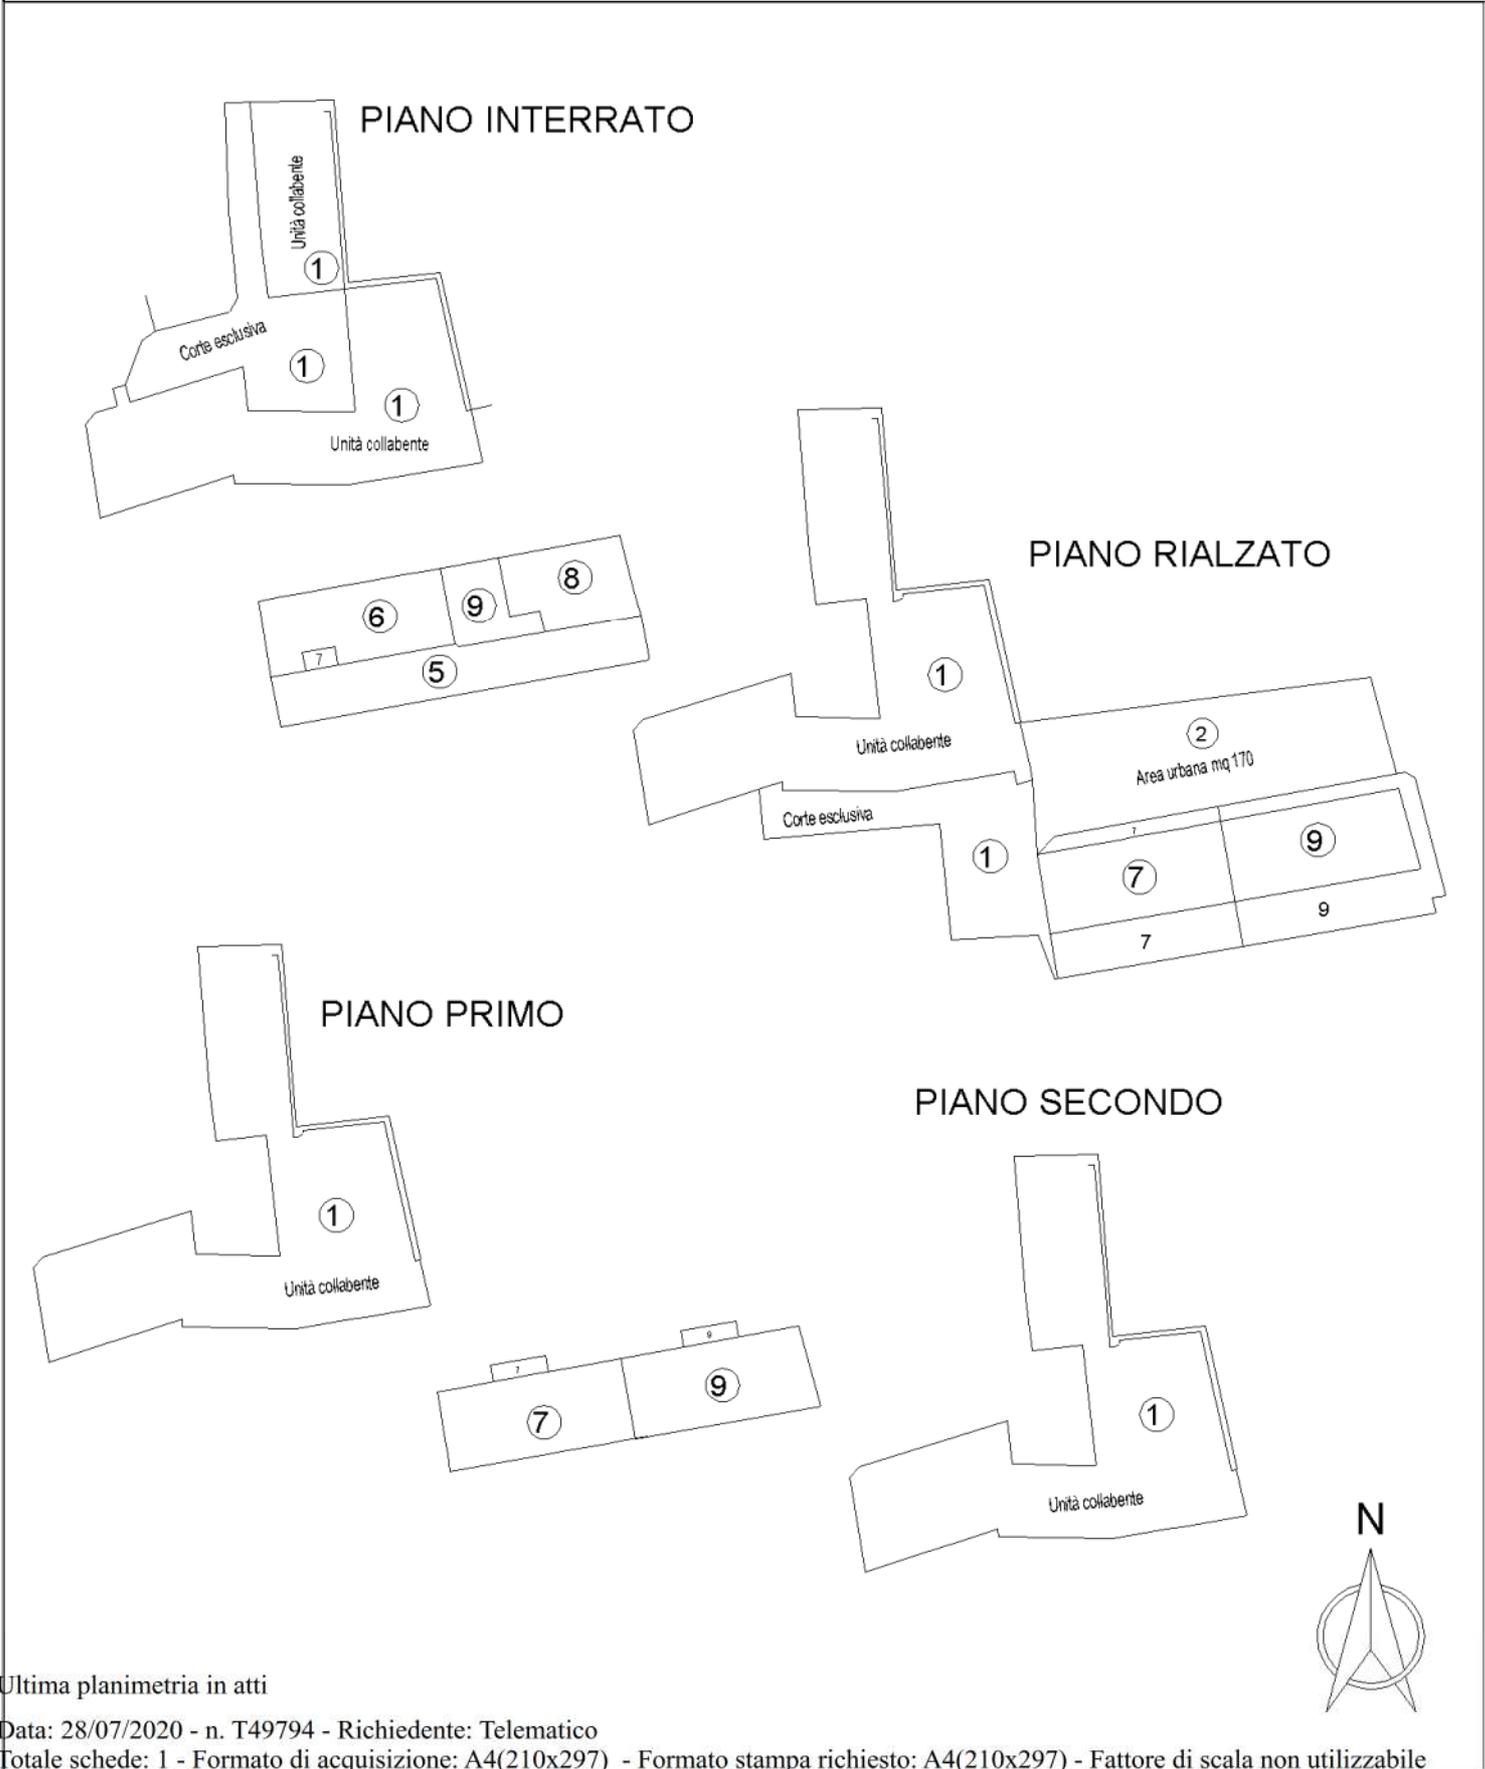

Ultima planimetria in atti





PIANO SEMINTERRATO

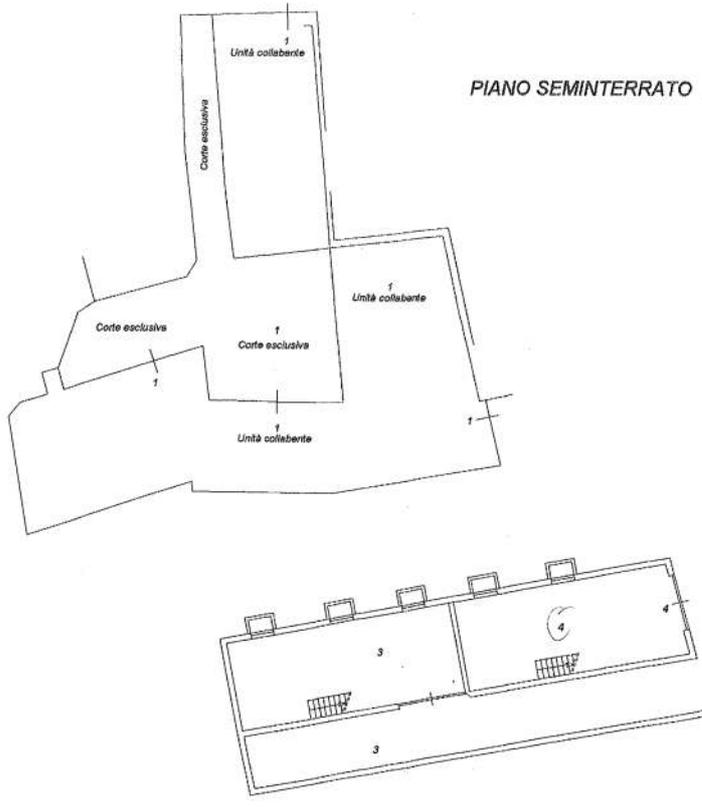




PIANO RIALZATO

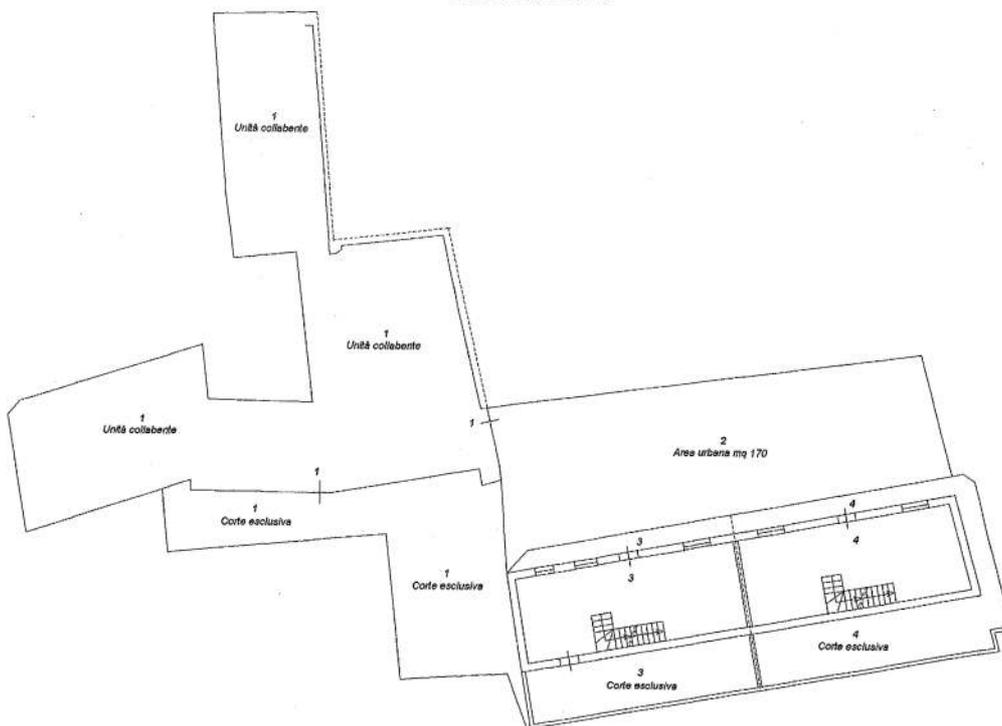

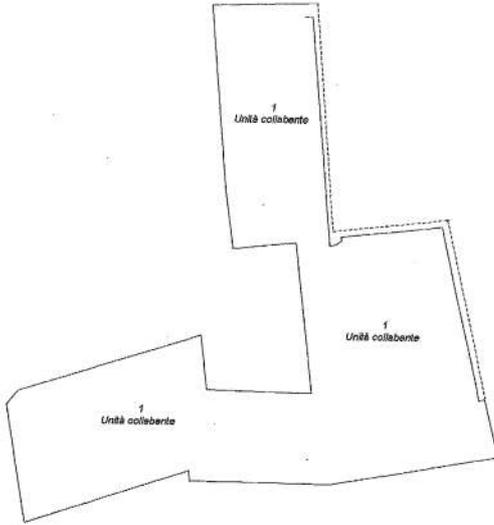

PIANO PRIMO

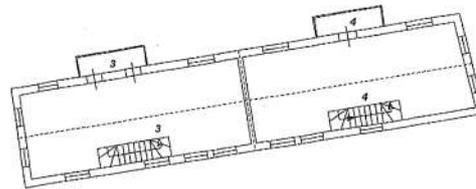



PIANO SECONDO

