

1004000

E=1610500

1 Particella: 500

Comune: CALCINATO Scala originale: 1:1000
Regione: ARCH. MODENA E
Dimensione cartice: 388,000 x 576,000 metri
29-04-2018 11:0
Prot. n. 95001031/20

**Agenzia del Territorio
CATASTO FABBRICATI
Ufficio Provinciale di
Brescia**

Dichiarazione protocollo n. BS0006515 del 10/01/2007

Planimetria di u.i.u. in Comune di Calcinato

Via Vittorio Emanuele II

civ. 1/B

Identificativi Catastali:

Sezione: NCT

Foglio: 32

Particella: 506

Subalterno: 10

Compilata da:
Marcelli Roberto


Iscritto all'albo:
Geometri

Prov. Brescia


N. 1832

Scheda n. 1


Scala 1:200

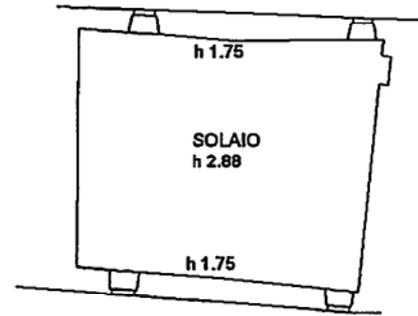

PIANO SECONDO

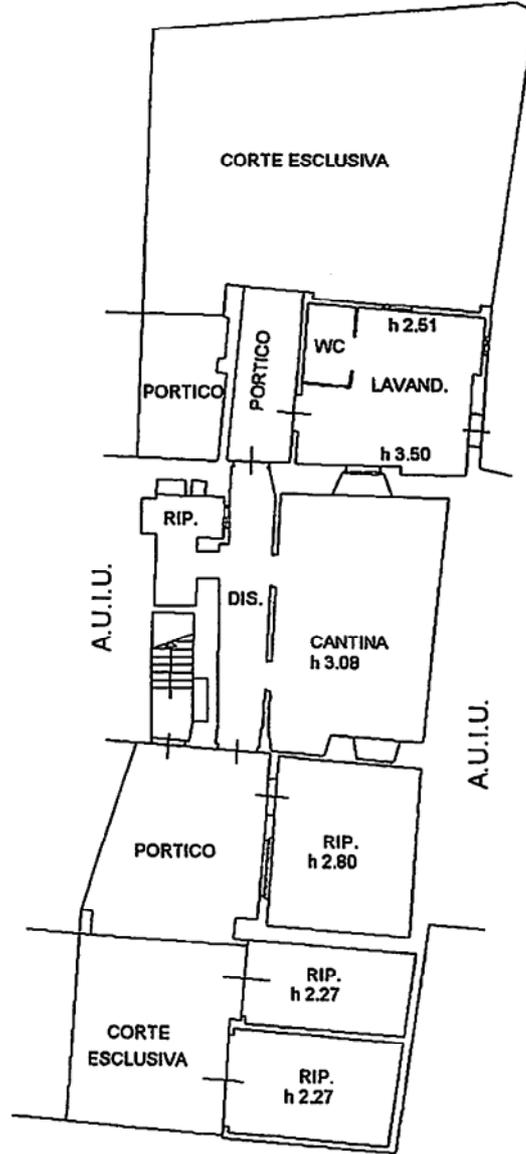

PIANO TERRA

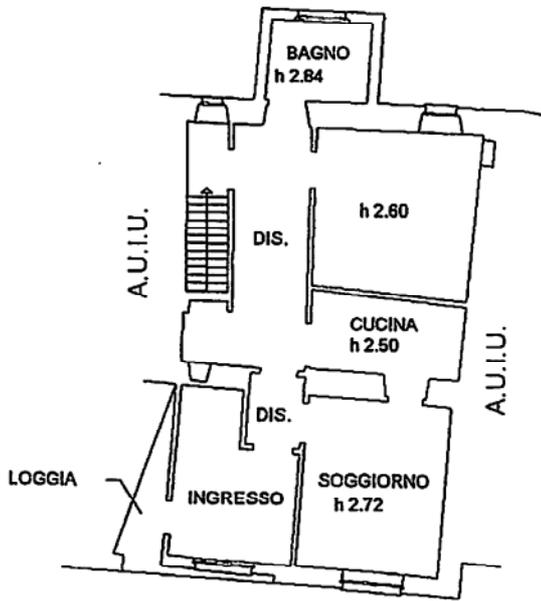

PIANO PRIMO



Catasto dei Fabbricati - Situazione al 29/01/2018 - Comune di CALCINATO (B394) - < Sezione Urbana: NCT Foglio: 32 Particella: 506 - Subalterno 10 >
VIA V. EMANUELE II n. 1/B piano: T-1-2;

Ultima Planimetria in atti

ELABORATO PLANIMETRICO

Compilato da:
Marcelli Roberto

Iscritto all'albo:
Geometri


Prov. Brescia N. 1832

**Agenzia del Territorio
CATASTO FABBRICATI
Ufficio Provinciale di
Brescia**



Comune di Calcinato
Sezione: NCT Foglio: 32 Particella: 506
Protocollo n. BS0049135 del 08/02/2007
Tipo Mappale n. 291569 del 09/11/2006

Dimostrazione grafica dei subalterni Scala 1 : 500


Catasto dei fabbricati - situazione al 29/01/2018 - Comune di Calcinato (B394) - < Sezione Urbana: NCT Foglio: 32 Particella 506

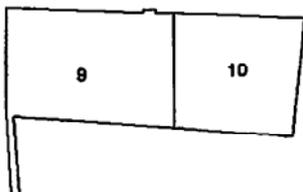

PIANO SECONDO

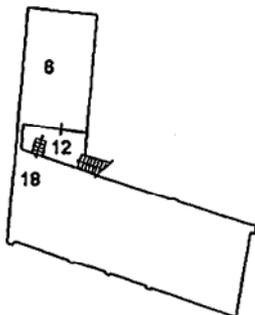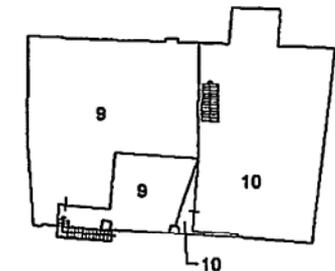

PIANO PRIMO

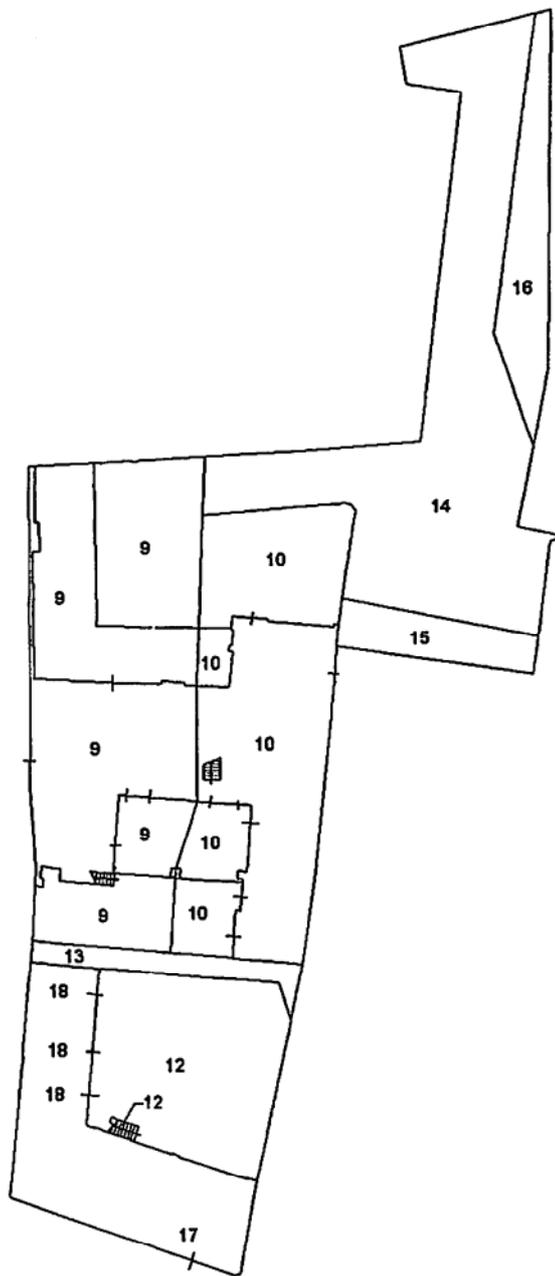

PIANO TERRA



Ultima Planimetria in atti

Direzione Provinciale di Brescia

Ufficio Provinciale - Territorio

Servizi Catastali

Comune di: CALCINATO

Elenco Subalterni

**ACCERTAMENTO DELLA PROPRIETA IMMOBILIARE URBANA
ELENCO DEI SUBALTERNI ASSEGNATI**

Comune	Sezione	Foglio	Particella	Tipo mappale	del:	
CALCINATO	NCT	32	506	291569		
Sub	UBICAZIONE via/piazza	n°civ	Piani	Scala	Int.	DESCRIZIONE
1						SOPPRESSO
2						SOPPRESSO
3						SOPPRESSO
4						SOPPRESSO
5						SOPPRESSO
6	via vittorio emanuele ii	I/B	1			ABITAZIONE DI TIPO ECONOMICO
7						SOPPRESSO
8						SOPPRESSO
9	via vittorio emanuele ii	I/B	T-1 2			ABITAZIONE DI TIPO ECONOMICO
10	via vittorio emanuele ii	I/B	T-1 2			ABITAZIONE DI TIPO ECONOMICO
11			1			SOPPRESSO
12	via vittorio emanuele ii	I/B	T			BENE COMUNE NON CENSIBILE CORTE SCALA E DISIMPEGNO COMUNE AL MAPPALE 506 SUB 6 E 18
13	via vittorio emanuele ii	I/B	T			AREA URBANA DI MQ. 29
14	via vittorio emanuele ii	I/B	T			AREA URBANA DI MQ. 340
15	via vittorio emanuele ii	I/B	T			AREA URBANA DI MQ. 40
16	via vittorio emanuele ii		T			AREA URBANA DI MQ. 68
17	VIA CAIROLI	11	T			LABORATORIO PER ARTI E MESTIERI
18	via vittorio emanuele ii	I/B	T-1			MAGAZZINO

Visura ordinaria

Richiedente: ING. DAL GROSSO M.


* Codice Fiscale Validato in Anagrafe Tributaria

**Agenzia del Territorio
CATASTO FABBRICATI
Ufficio Provinciale di
Brescia**

Dichiarazione protocollo n. BS0049135 del 08/02/2007	
Planimetria di u.i.u. in Comune di Calcinato	
Via Vittorio Emanuele II	civ. 1/B
Identificativi Catastali:	Compilata da: Marcelli Roberto
Sezione: NCT	Iscritto all'albo: Gecmetri
Foglio: 32	Prov. Brescia
Particella: 506	N. 1832
Subalterno: 18	

Scheda n. 1 Scala 1:200

Catasto dei fabbricati - Situazione al 29/01/2018 - Comune di CALCINATO (B3394) - < Sezione Urbana: NCI Foglio: 32 Particella: 506 - Subalterno 18 ->
VIA V. EMANUELE II n. 1/B piano: T-1;

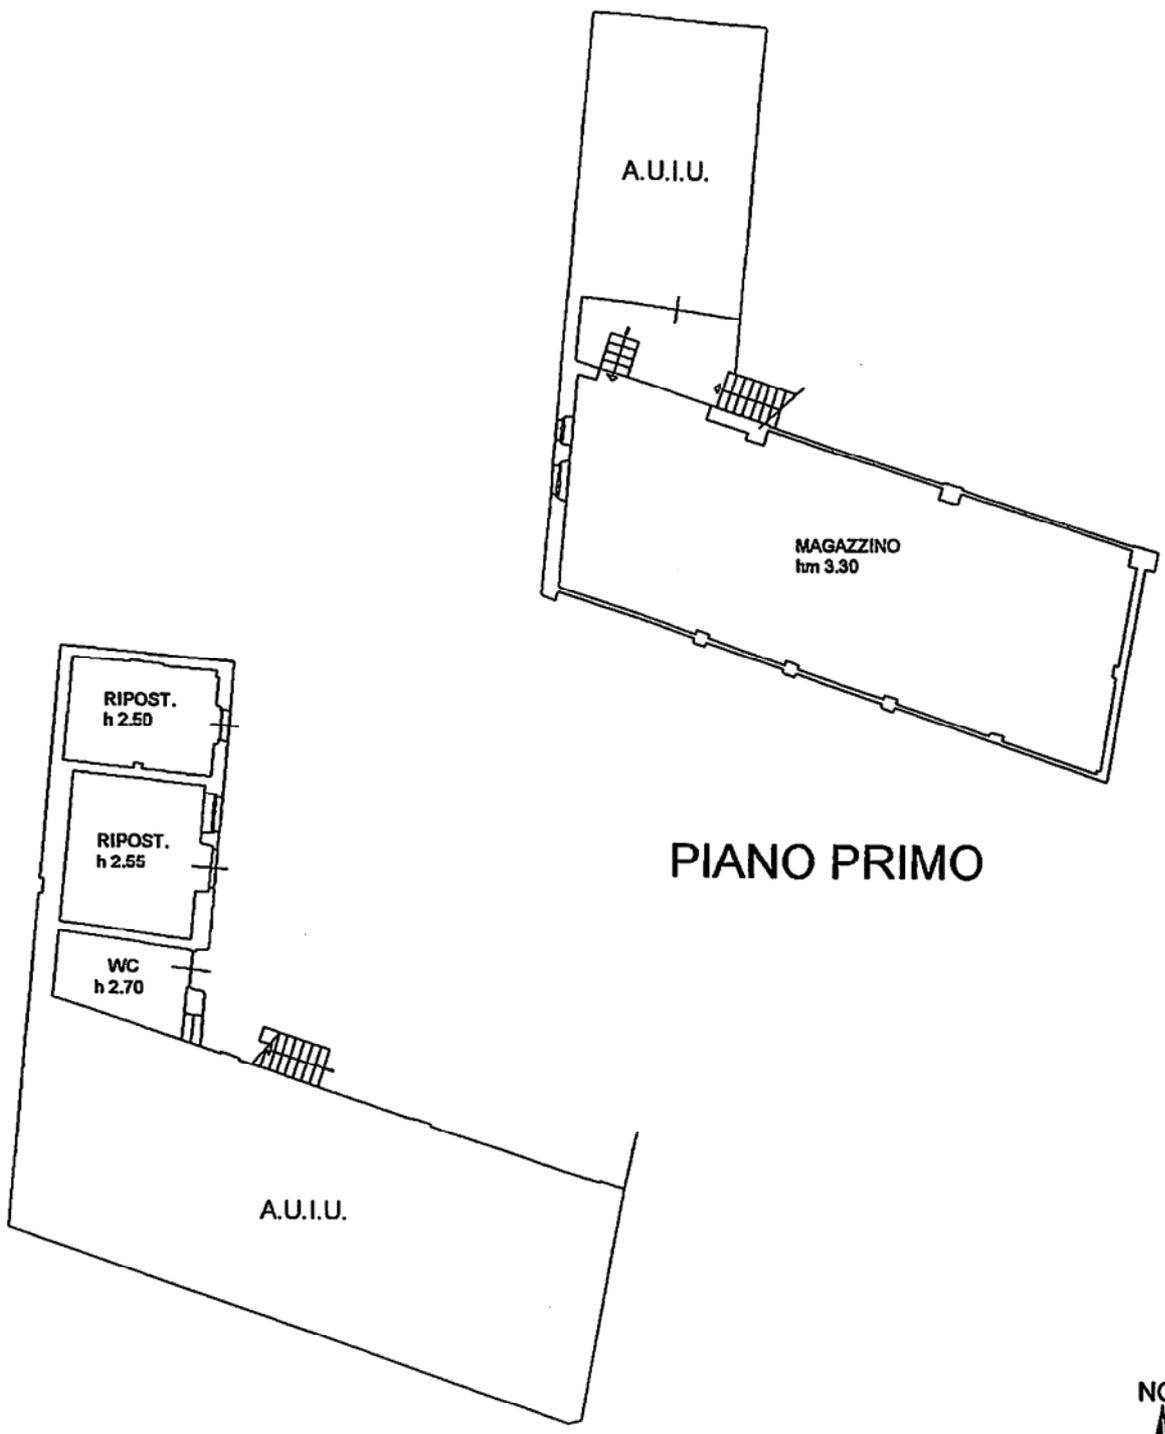

PIANO PRIMO

PIANO TERRA



Ultima Planimetria in atti

**Agenzia del Territorio
CATASTO FABBRICATI
Ufficio Provinciale di
Brescia**

Dichiarazione protocollo n. BS0006543 del 10/01/2007

Planimetria di u.i.u. in Comune di Calcinato

Via Vittorio Emanuele II

civ. 1/B

Identificativi Catastali:

Sezione: NCT

Foglio: 32

Particella: 506

Subalterno: 6

Compilata da:
Marcelli Roberto


Iscritto all'albo:
Geometri

Prov. Brescia

N. 1832

Scheda n. 1

Scala 1:200

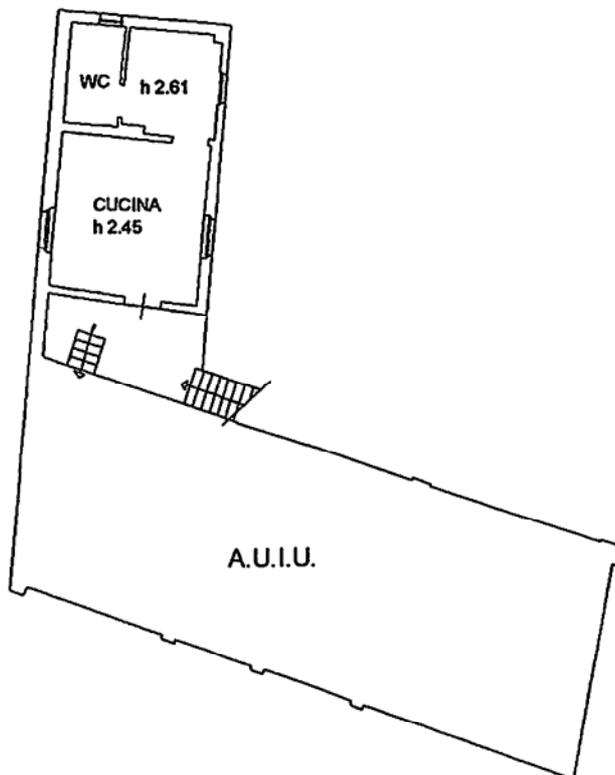

PIANO PRIMO

NORD



Catasto dei Fabbricati - Situazione al 29/01/2018 - Comune di CALCINATO (B394) - < Sezione Urbana: NCT Foglio: 32 Particella: 506 - Subalterno 6 >
VIA V. EMANUELE II n. 1/B piano: 1;

Ultima Planimetria in atti

**Agenzia del Territorio
CATASTO FABBRICATI
Ufficio Provinciale di
Brescia**

Dichiarazione protocollo n. BS0006487 del 10/01/2007

Planimetria di u.i.u. in Comune di Calcinato

Via Cairoli

civ. 11

Identificativi Catastali:

Sezione: NCT

Foglio: 32

Particella: 12

Subalterno: 5

Compilata da:

Marcelli Roberto

Isritto all'albo:


Geometri

Prov. Brescia

N. 1832

Scheda n. 1

Scala 1:200

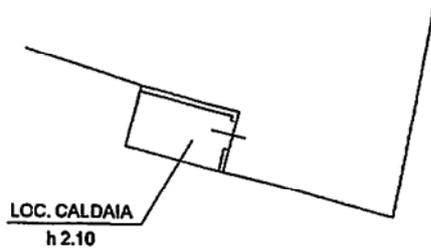

PIANO TERRA

NORD



Catasto dei fabbricati - Situazione al 29/01/2018 - Comune di CALCINATO (B394) - < Sezione Urbana: NCI Foglio: 32 Particella: 12 - Subalterno 5 - VIA CAIROLI n. 11 piano: T;

Ultima Planimetria in atti

ELABORATO PLANIMETRICO

Compilato da:
Marcelli Roberto

Iscritto all'albo:
Geometri

Prov. Brescia N. 1832

**Agenzia del Territorio
CATASTO FABBRICATI
Ufficio Provinciale di
Brescia**


Comune di Calcinato
Sezione: NCT Foglio: 32 Particella: 12

Protocollo n. BS0227367 del 16/07/2010
Tipo Mappale n. del


Dimostrazione grafica dei subalterni

Scala 1 : 500

PIANO PRIMO

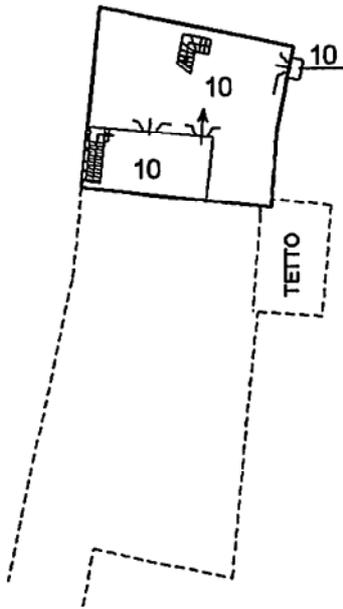

PIANO TERRA

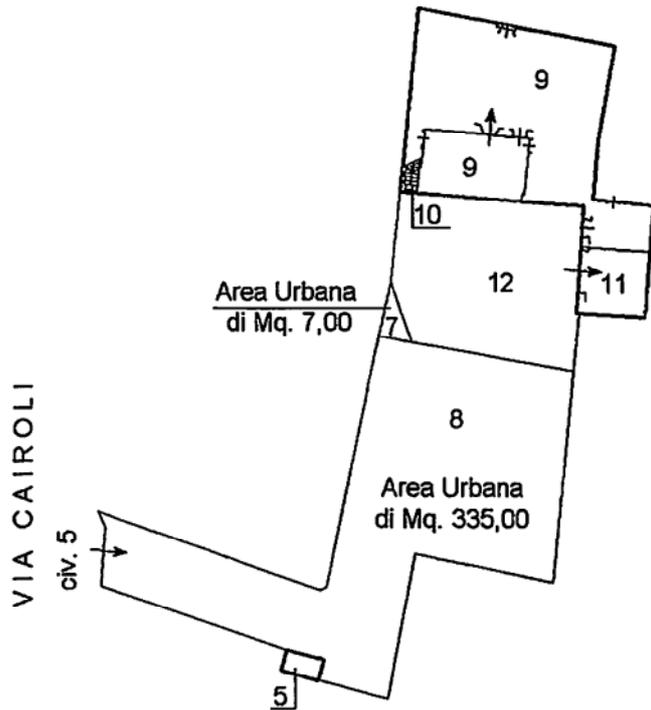

PIANO SECONDO



Catasto del fabbricati - situazione al 29/01/2018 - Comune di Calcinato (BS394) - < sezione urbana: NCT foglio: 32 particella: 12

Ultima Planimetria in atti

Direzione Provinciale di Brescia
 Ufficio Provinciale - Territorio
 Servizi Catastali
 Comune di: CALCINATO
 Elenco Subalterni

ACCERTAMENTO DELLA PROPRIETA IMMOBILIARE URBANA
ELENCO DEI SUBALTERNI ASSEGNATI

Comune		Sezione	Foglio	Particella		Tipo mappale	del:
CALCINATO		NCT	32	12			
Sub	UBICAZIONE via/piazza	n°civ	Piani	Scala	Int.	DESCRIZIONE	
1						SOPPRESSO	
2						SOPPRESSO	
3						SOPPRESSO	
4						SOPPRESSO	
5	via fratelli cairolì	11	T			DEPOSITO	
6						SOPPRESSO	
7	via fratelli cairolì	5	T			AREA URBANA DI MQ. 7.00	
8	via fratelli cairolì	5	T			AREA URBANA DI MAQ. 335,00	
9	via fratelli cairolì	5	T			ABITAZIONE	
10	via fratelli cairolì	5	T-1 2			ABITAZIONE	
11	via fratelli cairolì	5	T			AUTORIMESSA	
12	via fratelli cairolì	5	T			BCNC (CORTE) AI SUB. 9,10,11 DEL MAPP. 12	

Visura ordinaria

Richiedente: ING. DAL GROSSO M.

* Codice Fiscale Validato in Anagrafe Tributaria