

ALLEGATO N. 1

1. Copia delle planimetrie catastali dell'immobile oggetto di stima.




ELABORATO PLANIMETRICO	
Compilato da: Tiberti Franco	
Iscritto all'albo: Ingegneri	
Prov. Brescia	N. 1518



Agenzia del Territorio
CATASTO FABBRICATI
Ufficio Provinciale di
Brescia

Comune di Cevo	Protocollo n. BS0240297 del 31/05/2011
Sezione: NCT Foglio: 25 Particella: 632	Tipo Mappale n. 226402 del 18/05/2011
Dimostrazione grafica dei subalterni	Scala 1 : 500

PIANO TERRA (T)

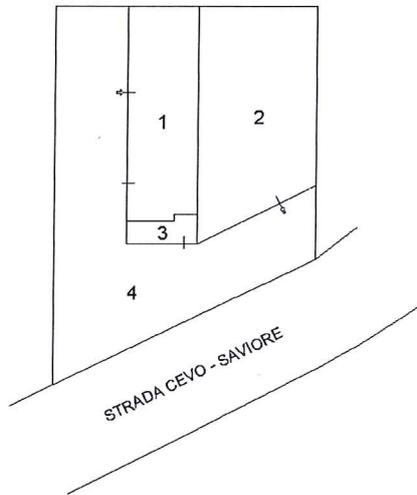

PIANO SOTTOTETTO (1)

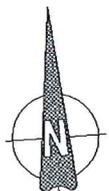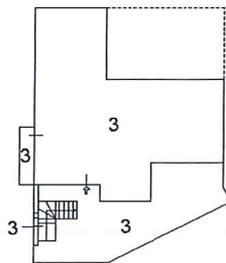

Ultima planimetria in atti

Data: 22/12/2021 - n. T138892 - Richiedente: Telematico

Totale schede: 1 - Formato di acquisizione: A4(210x297) - Formato stampa richiesto: A4(210x297) - Fattore di scala non utilizzabile

Catasto dei Fabbricati - Situazione al 22/12/2021 - Comune di CEVO(C591) - < Sez. urbana NCT - Foglio 25 - Particella 632->

**Agenzia del Territorio
CATASTO FABBRICATI
Ufficio Provinciale di
Brescia**

Dichiarazione protocollo n. BS0240297 del 31/05/2011

Planimetria di u.i.u. in Comune di Cevo

Localita' Caneto

civ.

Identificativi Catastali:

Sezione: NCT

Foglio: 25

Particella: 632

Subalterno: 1

Compilata da:
Tiberti Franco

Iscritto all'albo:
Ingegneri

Prov. Brescia



N. 1518

Scheda n. 1

Scala 1:200

PIANO TERRA (T)

hi=2,86

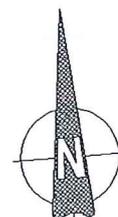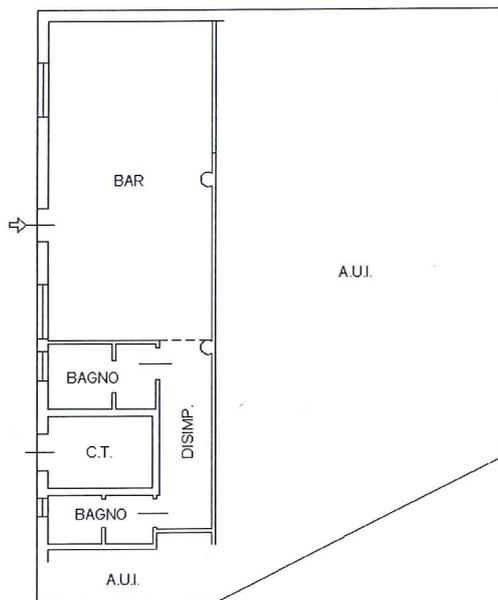

Ultima planimetria in atti

Data: 22/12/2021 - n. T131200 - Richiedente: RGZBTL51H14A816J

Totale schede: 1 - Formato di acquisizione: A4(210x297) - Formato stampa richiesto: A4(210x297)

Catasto dei Fabbricati - Situazione al 22/12/2021 - Comune di CEVO(C591) - < Sez. urbana NCT - Foglio 25 - Particella 632 - Subalterno 1 >
LOCALITA' CANNETO Piano T

**Agenzia del Territorio
CATASTO FABBRICATI
Ufficio Provinciale di
Brescia**

Dichiarazione protocollo n. BS0240297 del 31/05/2011

Planimetria di u.i.u. in Comune di Cevo

Localita' Caneto

civ.

Identificativi Catastali:

Sezione: NCT

Foglio: 25

Particella: 632

Subalterno: 2

Compilata da:
Tiberti Franco

Iscritto all'albo:
Ingegneri

Prov. Brescia



N. 1518

Scheda n. 1

Scala 1:200

PIANO TERRA (T)

hi=3,15

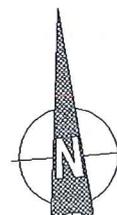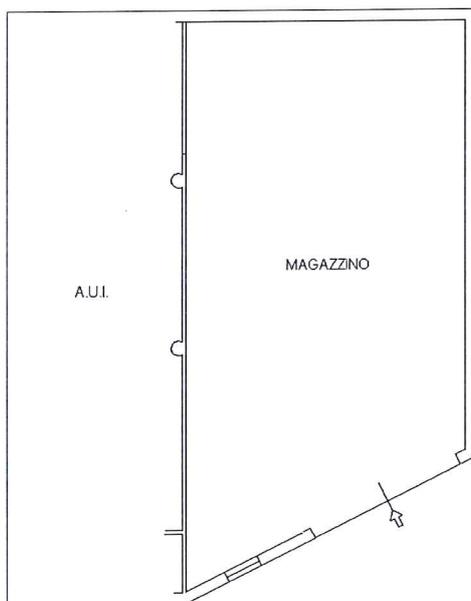

Ultima planimetria in atti

Data: 22/12/2021 - n. T131202 - Richiedente: RGZBTL51H14A816J

Totale schede: 1 - Formato di acquisizione: A4(210x297) - Formato stampa richiesto: A4(210x297)

Catasto dei Fabbricati - Situazione al 22/12/2021 - Comune di CEVO(C591) - < Sez. urbana NCT - Foglio 25 - Particella 632 - Subalterno 2 >
LOCALITA' CANNETO Piano T

Direzione Provinciale di Brescia
Ufficio Provinciale - Territorio
Servizi Catastali**ACCERTAMENTO DELLA PROPRIETÀ IMMOBILIARE URBANA
ELENCO DEI SUBALTERNI ASSEGNATI**

Comune	Sezione	Foglio	Particella	Tipo mappale	del:
CEVO	NCT	25	632	226402	18/05/2011

Sub	UBICAZIONE via/piazza	n.civ	Piani	Scala	Int	DESCRIZIONE
1	LOCALITA' CANETO		T			BAR
2	LOCALITA' CANETO		T			MAGAZZINO
3	LOCALITA' CANETO		T-1			UNITA' IN CORSO DI COSTRUZIONE
4	LOCALITA' CANETO		T			B.C.N.C. AI SUB. 1-2-3 (CORTE)

Visura telematica