

4.2. Lotto 1/7

Data: 23/01/2020 - n. T48822 - Richiedente: ZMBMHL77H41B157N

Agenzia del Territorio  
CATASTO FABBRICATI  
Ufficio Provinciale di  
Brescia

Dichiarazione protocollo n. BS0372996 del 08/10/2009	
Planimetria di u.l.u. in Comune di Concesio	
via Europa	civ.
Identificativi Catastali:	Compilata da:
Sezione: NCT	Guarini Marco
Foglio: 21	iscritto all'albo:
Particella: 242	Geometri
Subalterno:	Prov. Brescia N. 3947

Scheda n. 1      Scala 1:200

PIANO TERRA



CORTE ESCLUSIVA




Data: 23/01/2020 - n. T48822 - Richiedente: ZMBMHL77H41B157N  
Totale schede: 1 - Formato di acquisizione: A4(210x297) - Formato stampa richiesto: A3(297x420)  
Ultima planimetria in atti

Comune del Fabbricati - Situazione al 23/01/2020 - Comune di CONCESIO (CS48) - < Sez. Urb.: NCT - Foglio: 21 - Particella: 242 - Subalterno: 0 - p.p.p. (1)  
VIA EUROPA piano: 1;

<b>ELABORATO PLANIMETRICO</b>	Completato da: <b>Samboni Michela</b>	Inscritto all'Albo: <b>Geometri</b>	Prov. <b>Brescia</b>	N. <b>4492</b>
Comune di <b>Concesio</b>	Sessione: <b>1907</b>	Foglio: <b>21</b>	Protocollo n.	dal
Dimostrazione grafica dei subalterzi		Tipo Mappala n. <b>12090</b> del <b>04/11/2020</b> Scala <b>1 : 1000</b>		

**Agenzia delle Entrate**  
**CATASTO FABBRICATI**  
 Ufficio provinciale di **Brescia**

scheda 1/2

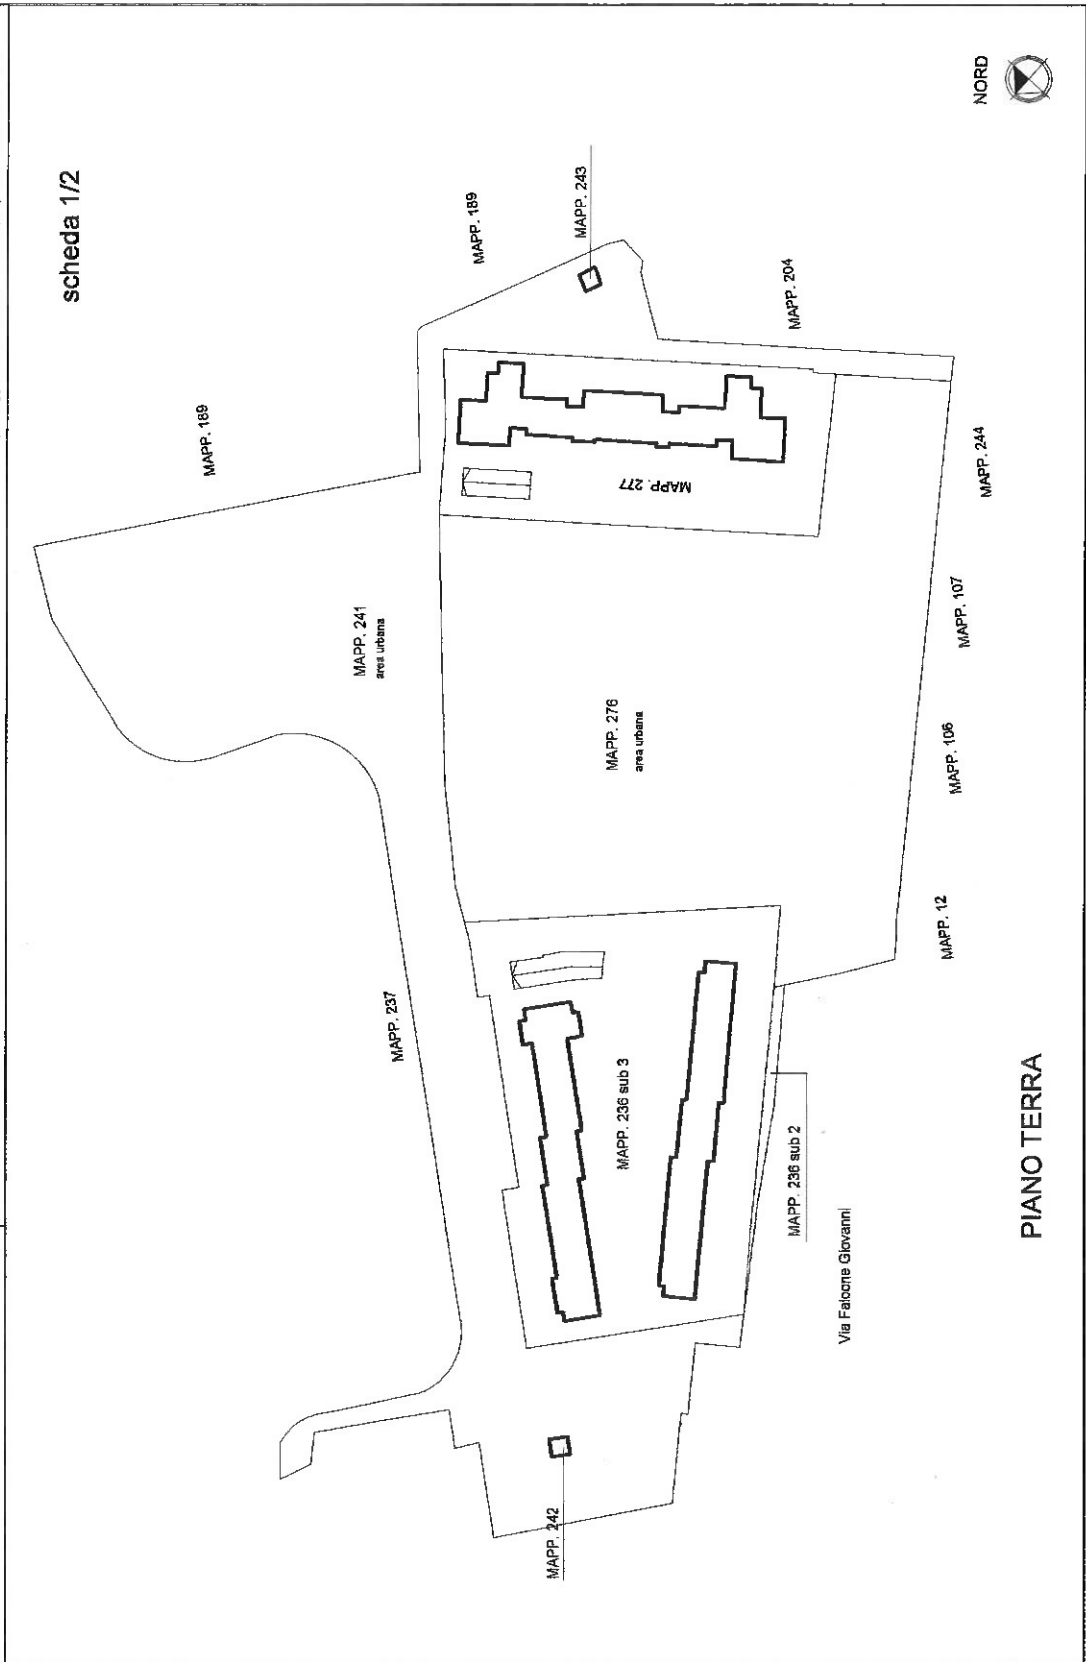

<b>ELABORATO PLANIMETRICO</b>		Compiato da: Zamboni Michela		Prov. Brescia		N. 4492	
Comune di Concesio		Sezione/ICT		Foglio: 21		Particella n.	
Dimostrazione grafica del subalterno.		Tipo Mappala n. 132090		dal 04/11/2020		Scala 1 : 1000	
		Protocollo n.		del			

**Agenzia delle Entrate**  
**CATASTO FABBRICATI**  
 Ufficio provinciale di Brescia

