

**Agenzia del Territorio
CATASTO FABBRICATI
Ufficio Provinciale di
Brescia**

Dichiarazione protocollo n. BS0183444 del 11/04/2011

Planimetria di u.i.u. in Comune di Lonato

Via Regia Antica

civ. 16

Identificativi Catastali:

Sezione: NCT
Foglio: 21
Particella: 63
Subalterno: 1


Compilata da:
Pluda Adamo

Iscritto all'albo:
Geometri

Prov. Brescia

N. 4046

Scheda n. 1 Scala 1:200

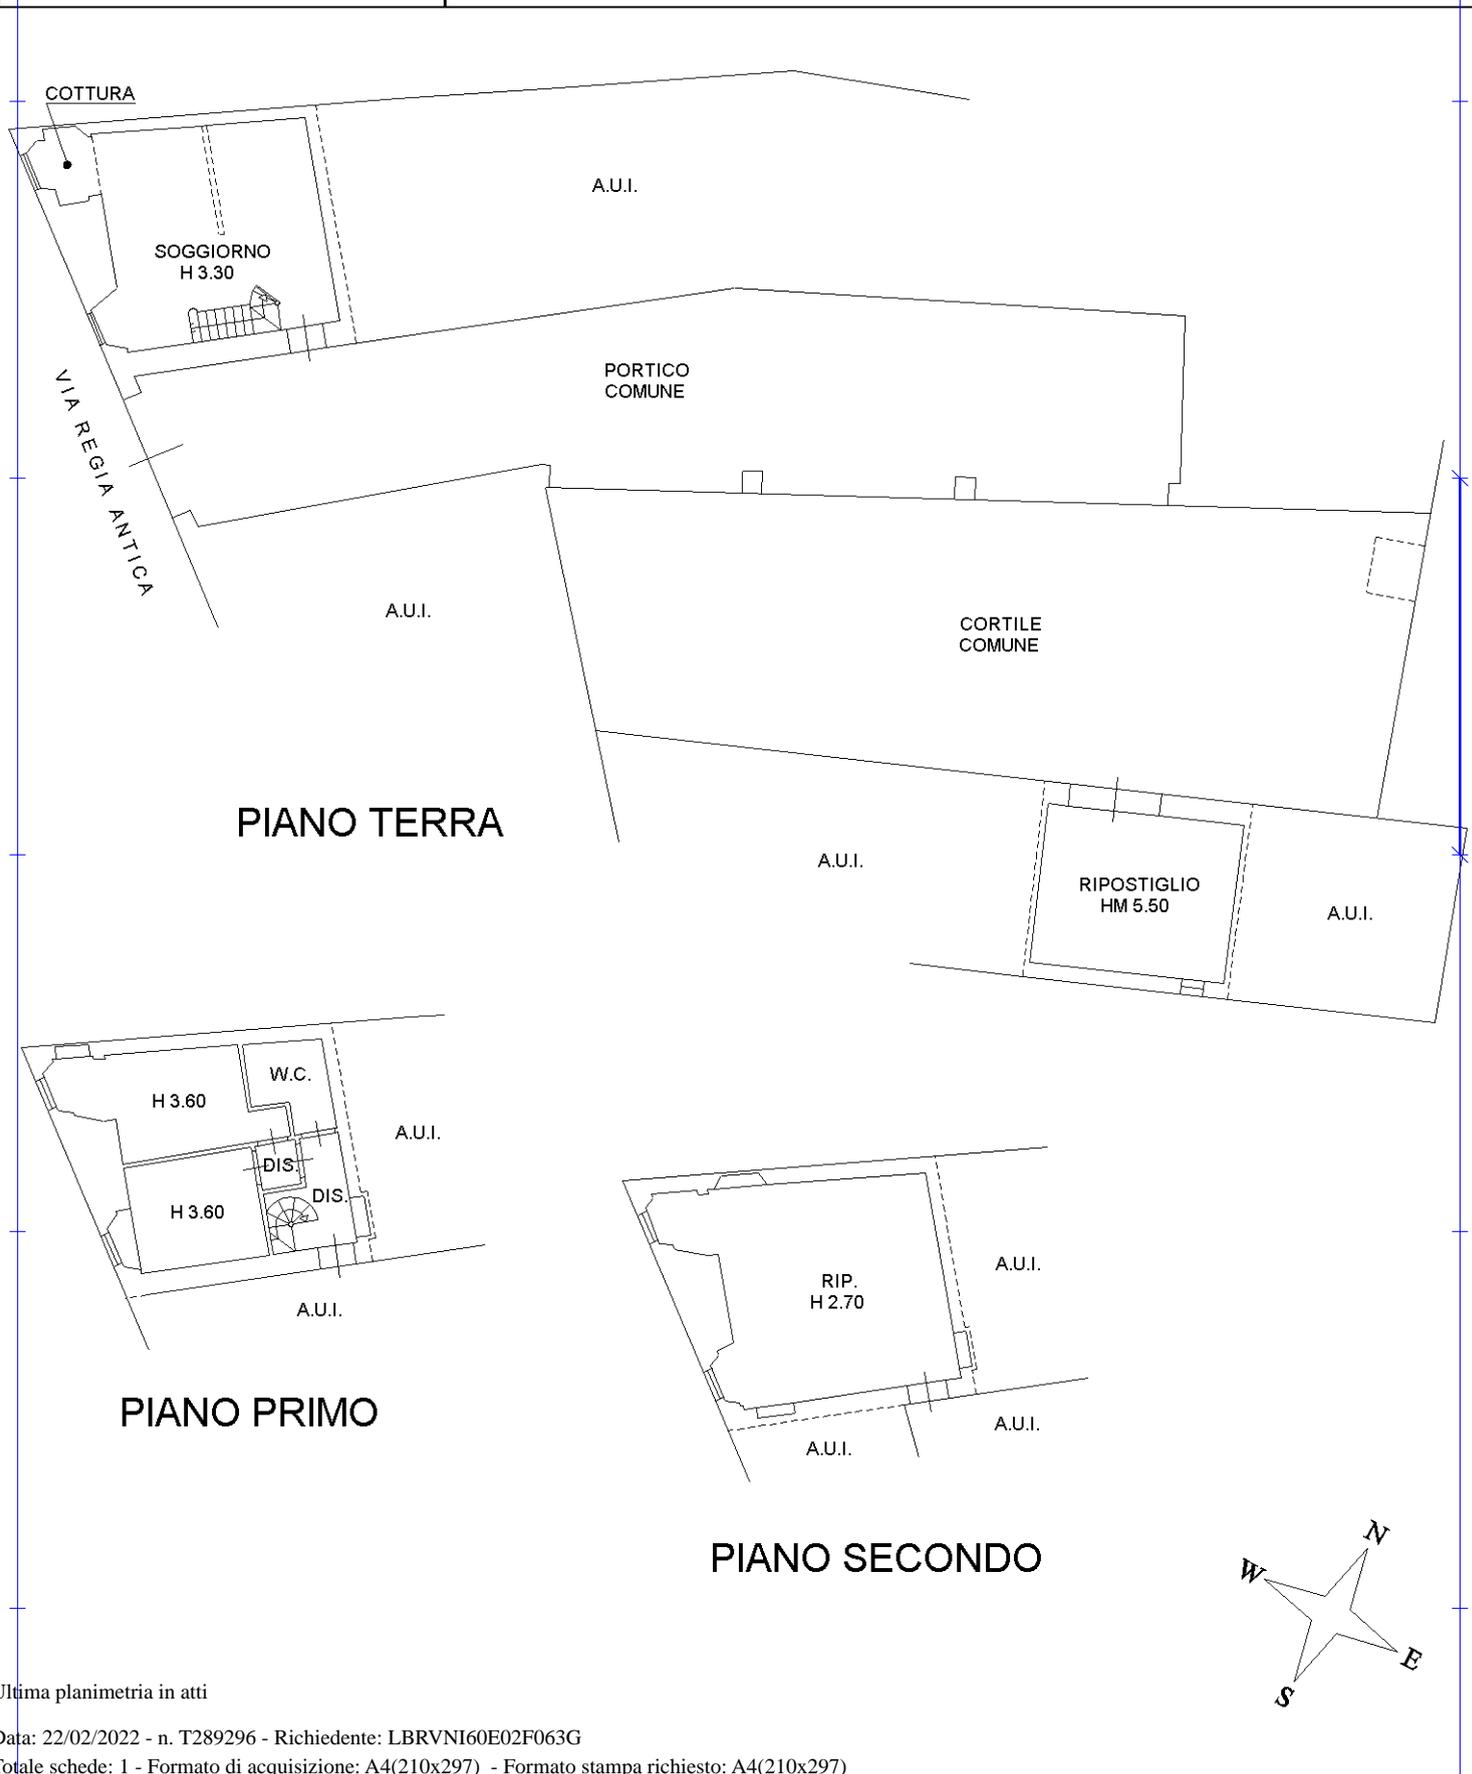

Ultima planimetria in atti