

Data presentazione: 22/04/1994 - Data: 30/10/2017 - n. T37597 - Richiedente: TTNPLA70H12B157F
 Totale schede: 1 - Formato di acquisizione: A3(297x420) - Formato stampa richiesta: A3(297x420)
 Ultima planimetria in atti




MODULARIO
F. rig. rend. 496



MINISTERO DELLE FINANZE
 DIREZIONE GENERALE DEL CATASTO E DEI SS.TT.EE.
CATASTO EDILIZIO URBANO (RDL 13-4-1939, n. 652)

MOD. AN (CEU)
 LIRE
605
 CIV. 45

Planimetria di u.i.u. in Comune di **MONTICHIARI** via **SANTELLONE**

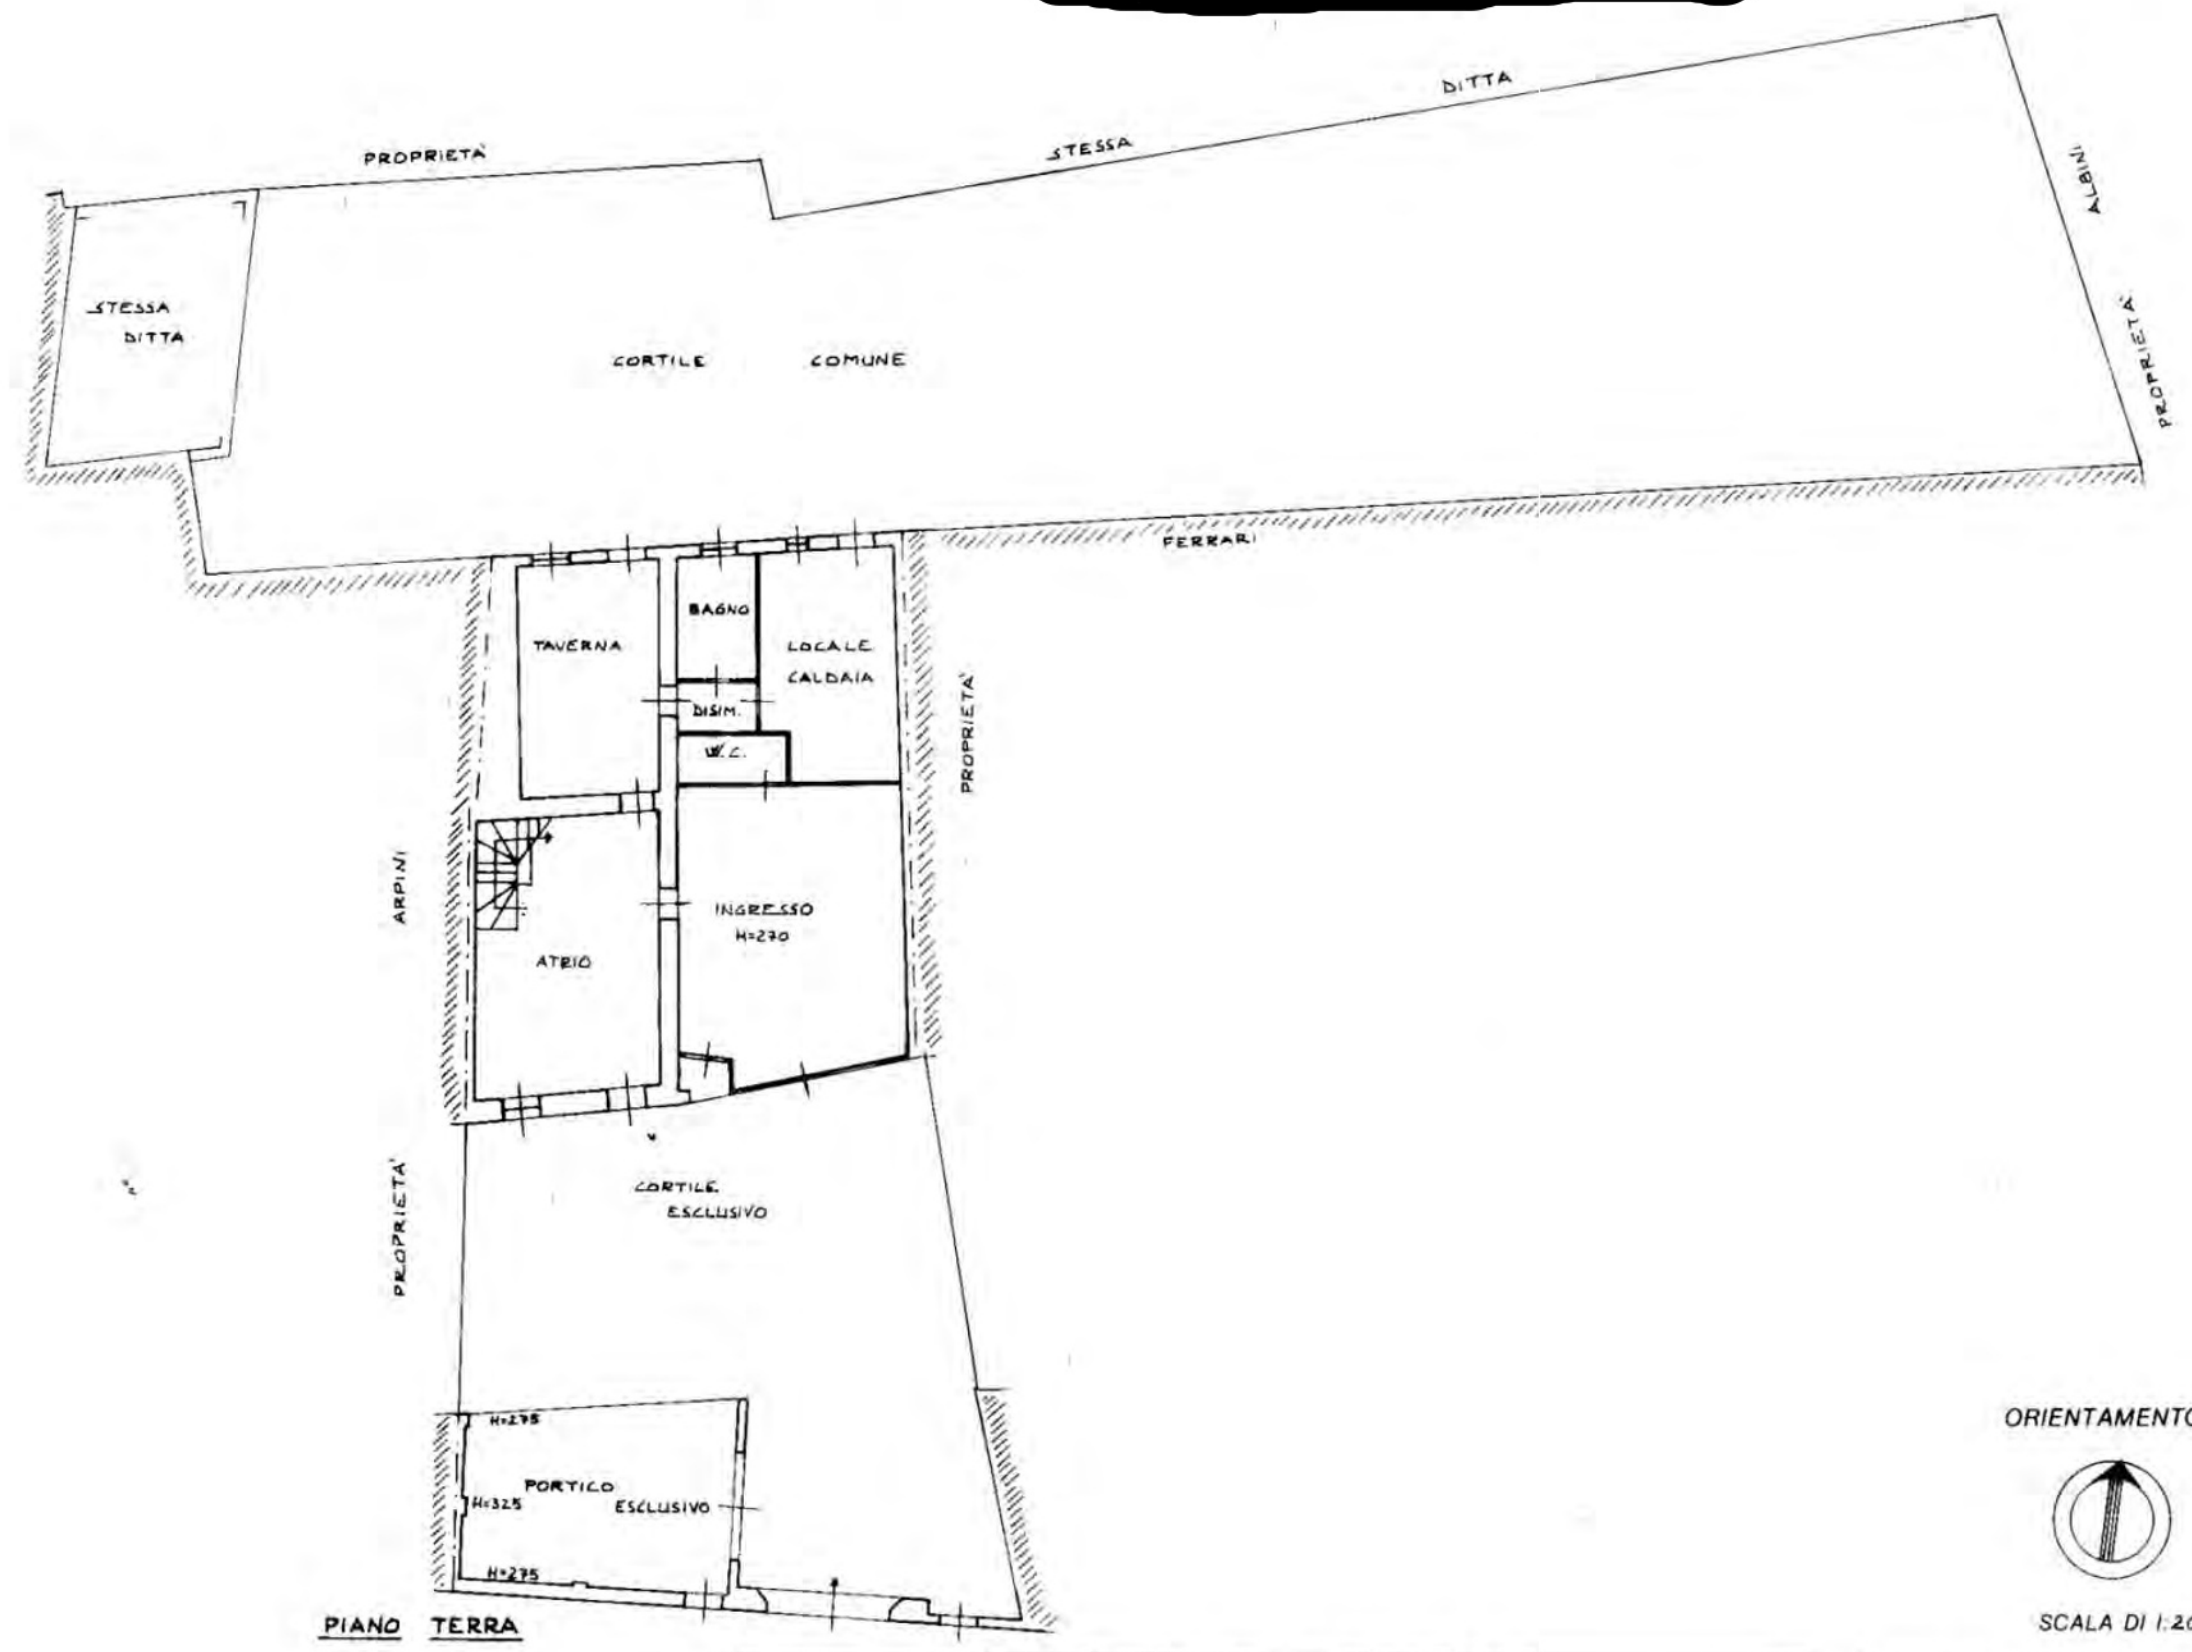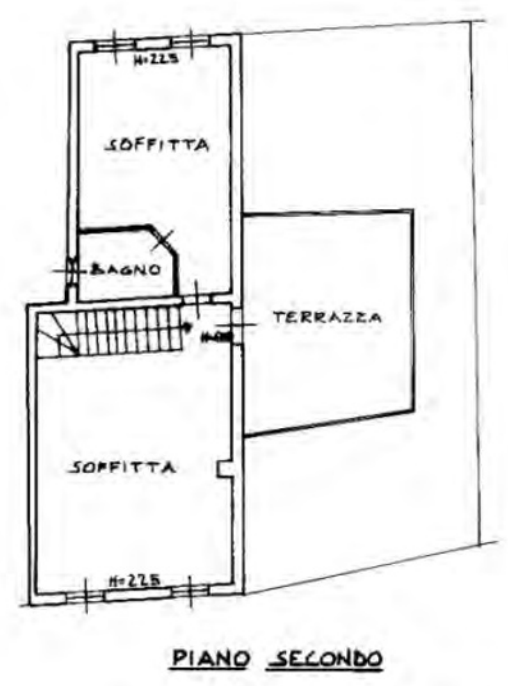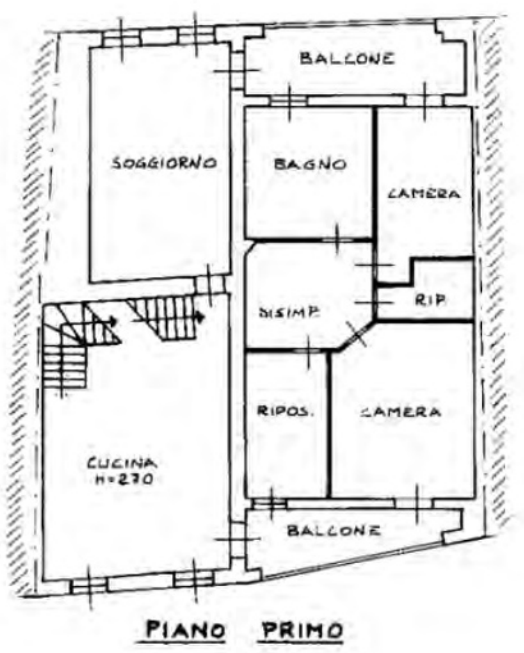

ORIENTAMENTO

 SCALA DI 1:200

Dichiarazione di N.C. <input checked="" type="checkbox"/>	Compilata dal GEOMETRA
Denuncia di variazione <input type="checkbox"/>	(Titolo, cognome e nome)
PARTITA N°	PEZZAIOLI LINO
Identificativi catastali	
F. 74	Isritto all'albo dei GEOMETRI Geom. LINO PEZZAIOLI
	della provincia di BRESCIA PIAZZA T. 1860 TEL. 030/961136
	data 11.04.1994 Firma Pezzaioli

RISERVATO ALL'UFFICIO
 22 APR 1994