

MODULARIO
F. fig. 1000/400



MINISTERO DELLE FINANZE
DIPARTIMENTO DEL TERRITORIO

CATASTO EDILIZIO URBANO (RD L. 13-4-1939, n. 652)

MOD. AN (CEU)

ANRE
800


civ. 2

via **CADIMARCO**

FIESSE

Planimetria di u.i.u. in Comune di


**PORZIONE DI
FABBRICATO
NON RILEVATO
SUL POSTO**

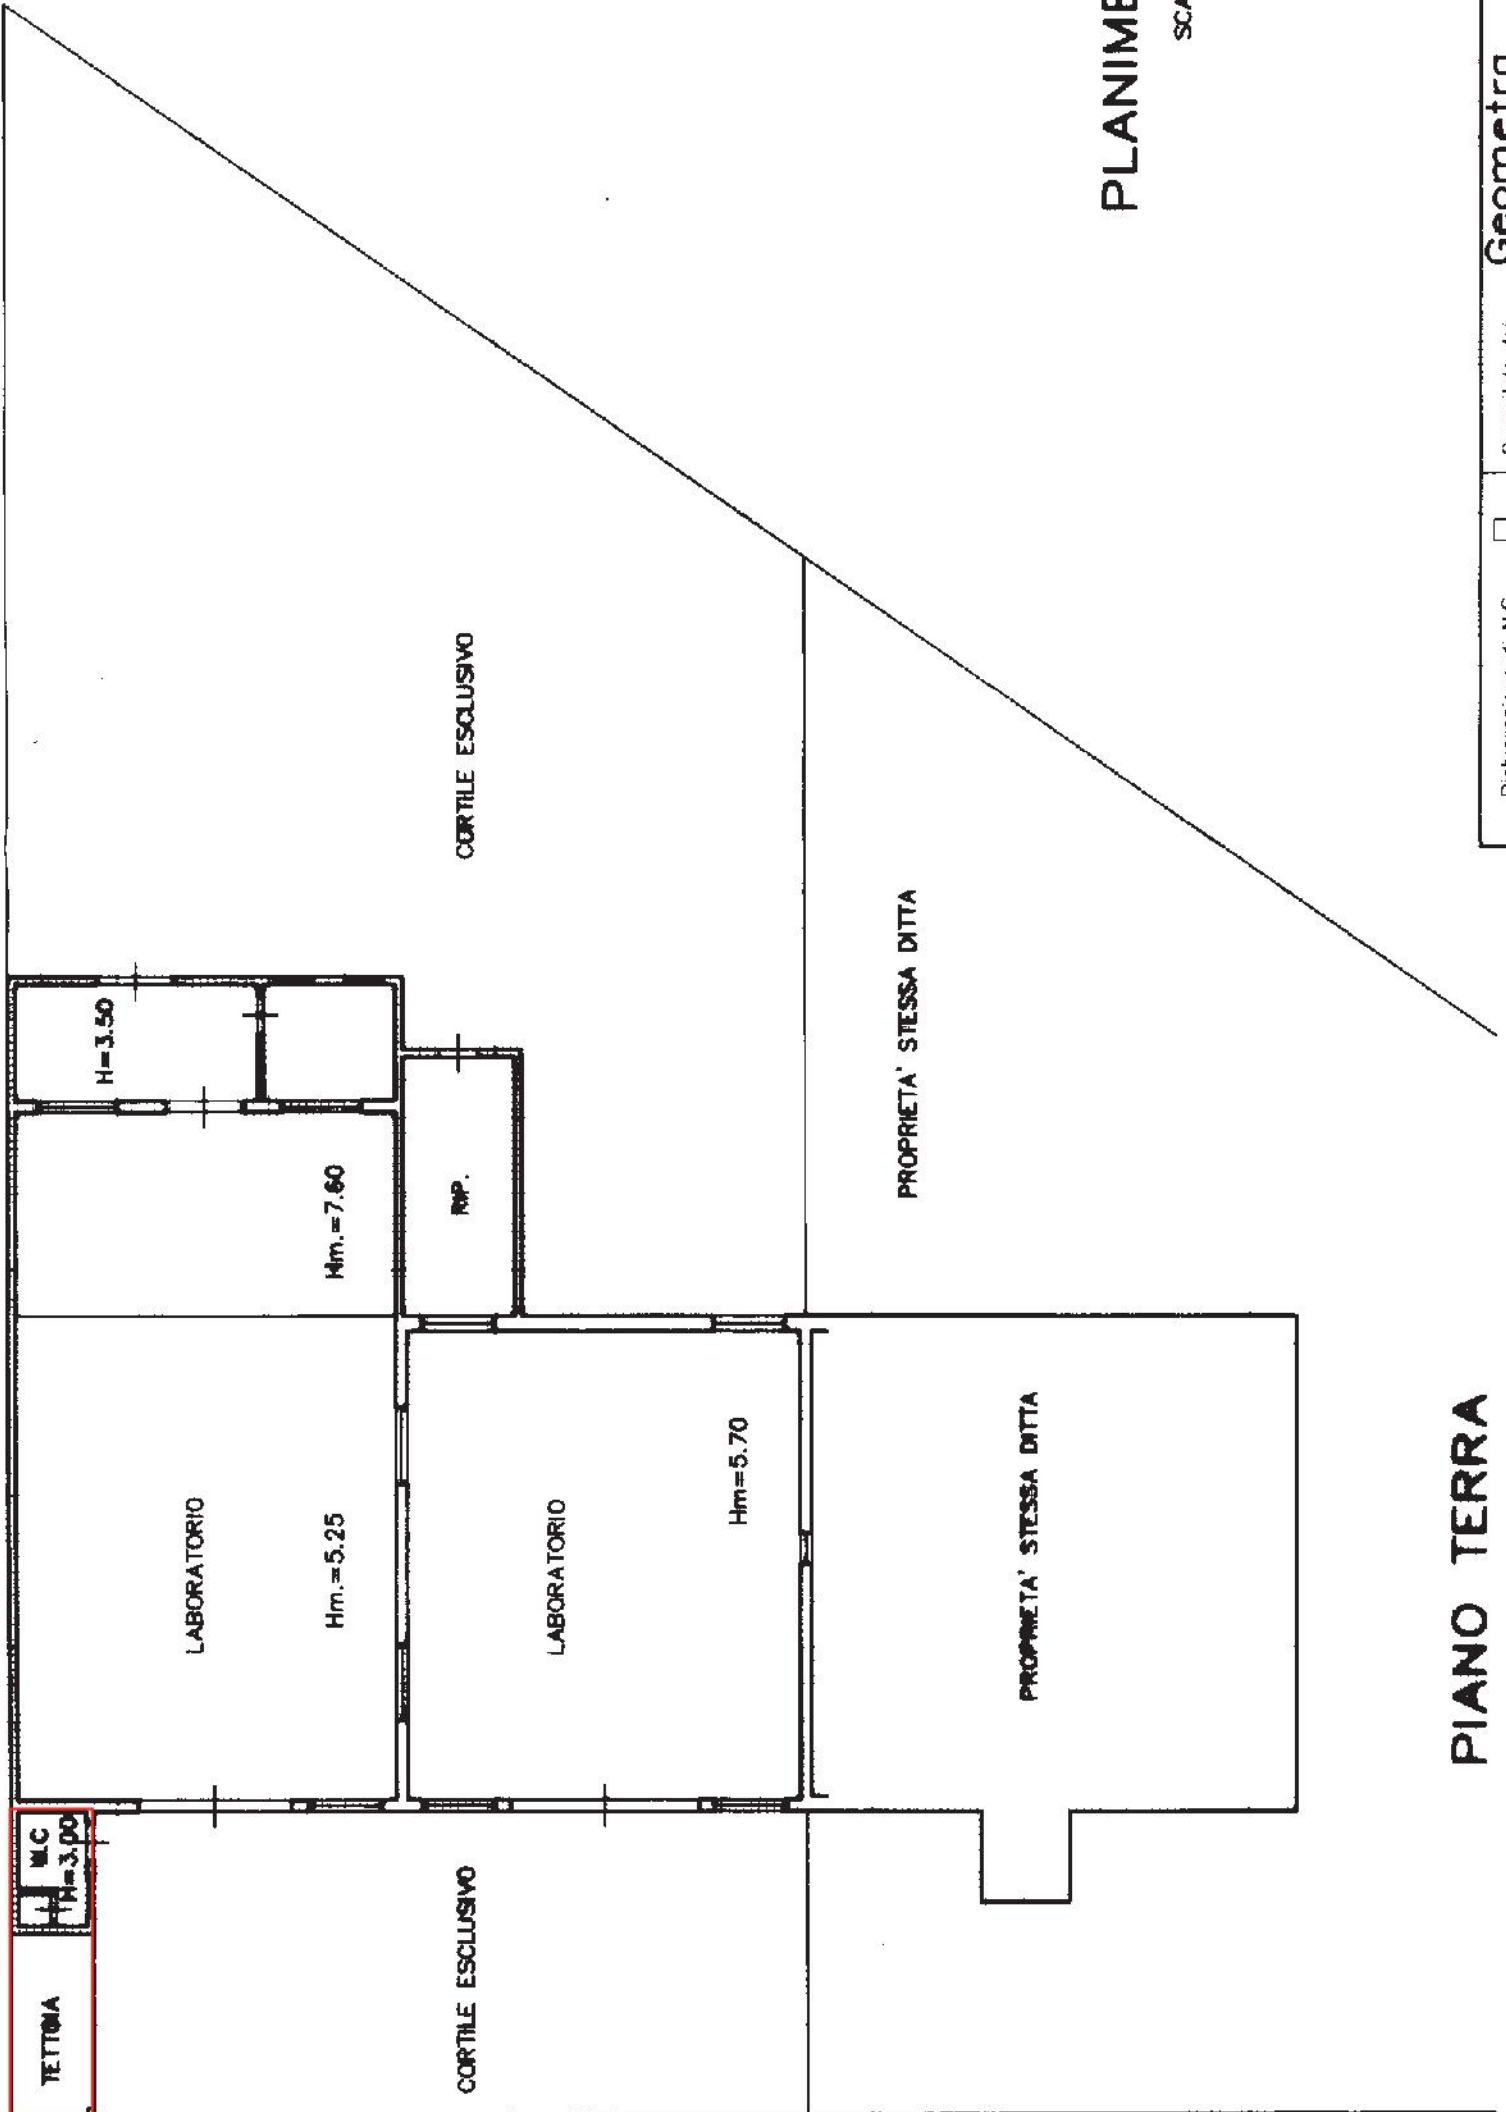

PLANIMETRIA GENERALE

SCALA 1:1000

ORIENTAMENTO

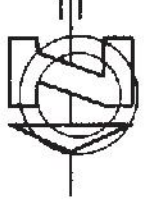

SCALA DI I: 200

RISERVATO ALL'UFFICIO

Compilata dal **Geometra**

BONOMINI MARIO

iscritto all'albo dei **Geometri**

della provincia di **Brescia** n. **3038**

data **24.04.1998** Firma *Mario Bonomini*

Dichiarazione di N.C.

Denuncia di variazione

Identificativi catastali

n. **2350** SUB **01** **5**

PIANO TERRA