

Firmato Da: BORTOLAMEOLLI GIOVANNI Emesso Da: ARUBAPEC S.P.A. NG CA 3 Serial#: e8dbct19ee280c85d357982e355157d5


E=1624800

1 Particella: 47




ELABORATO PLANIMETRICO	Compilato da: Raccagni Enrico	Iscritto all'albo: Geometri	Prov. Brescia	N. 03257
Comune di Desenzano Del Garda	Sezione: NCT	Foglio: 40	Particella: 47	Pr. 5068347 n. 22/04/2013 del
Dimostrazione grafica dei subalterni			Tipo Mappale n.	del Scala 1 : 500

PIANO PRIMO

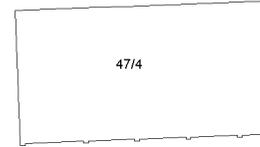

PIANO SECONDO

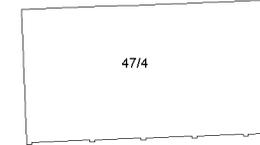

PIANO TERRA




Ultima planimetria in atti
 Agenzia del Territorio
CATASTO FABBRICATI
 Provincia di Brescia

Data: 28/11/2016 - n. T302974 - Richiedente: Telematico
 Totale schede: 5 - Formato di acquisizione: A3(297x420) - Formato stampa richiesto: A4(210x297) - Fattore di scala non utilizzabile

ELABORATO PLANIMETRICO	Compilato da: Giugno Renato	Iscritto all'albo: Geometri	Prov. Brescia	N. 4524
Comune di Desenzano Del Garda	Sezione: NCT	Foglio: 40	Particella: 187	Pr. 026156 n. 20/06/2008 del
Dimostrazione grafica dei subalterni		Tipo Mappale n.	del Scala 1 : 200	

Ultima planimetria in atti
 Data: 28/11/2008
 Totale schede: 5
 Agenzia del Territorio
CATASTO FABBRICATI
 provinciale di Brescia


File in formato di acquisizione: A3(297x420) - Richiedente: Telematico
 File in formato di acquisizione: A4(210x297) - Richiedente: Telematico
 File in formato di acquisizione: A4(210x297) - Richiedente: Telematico

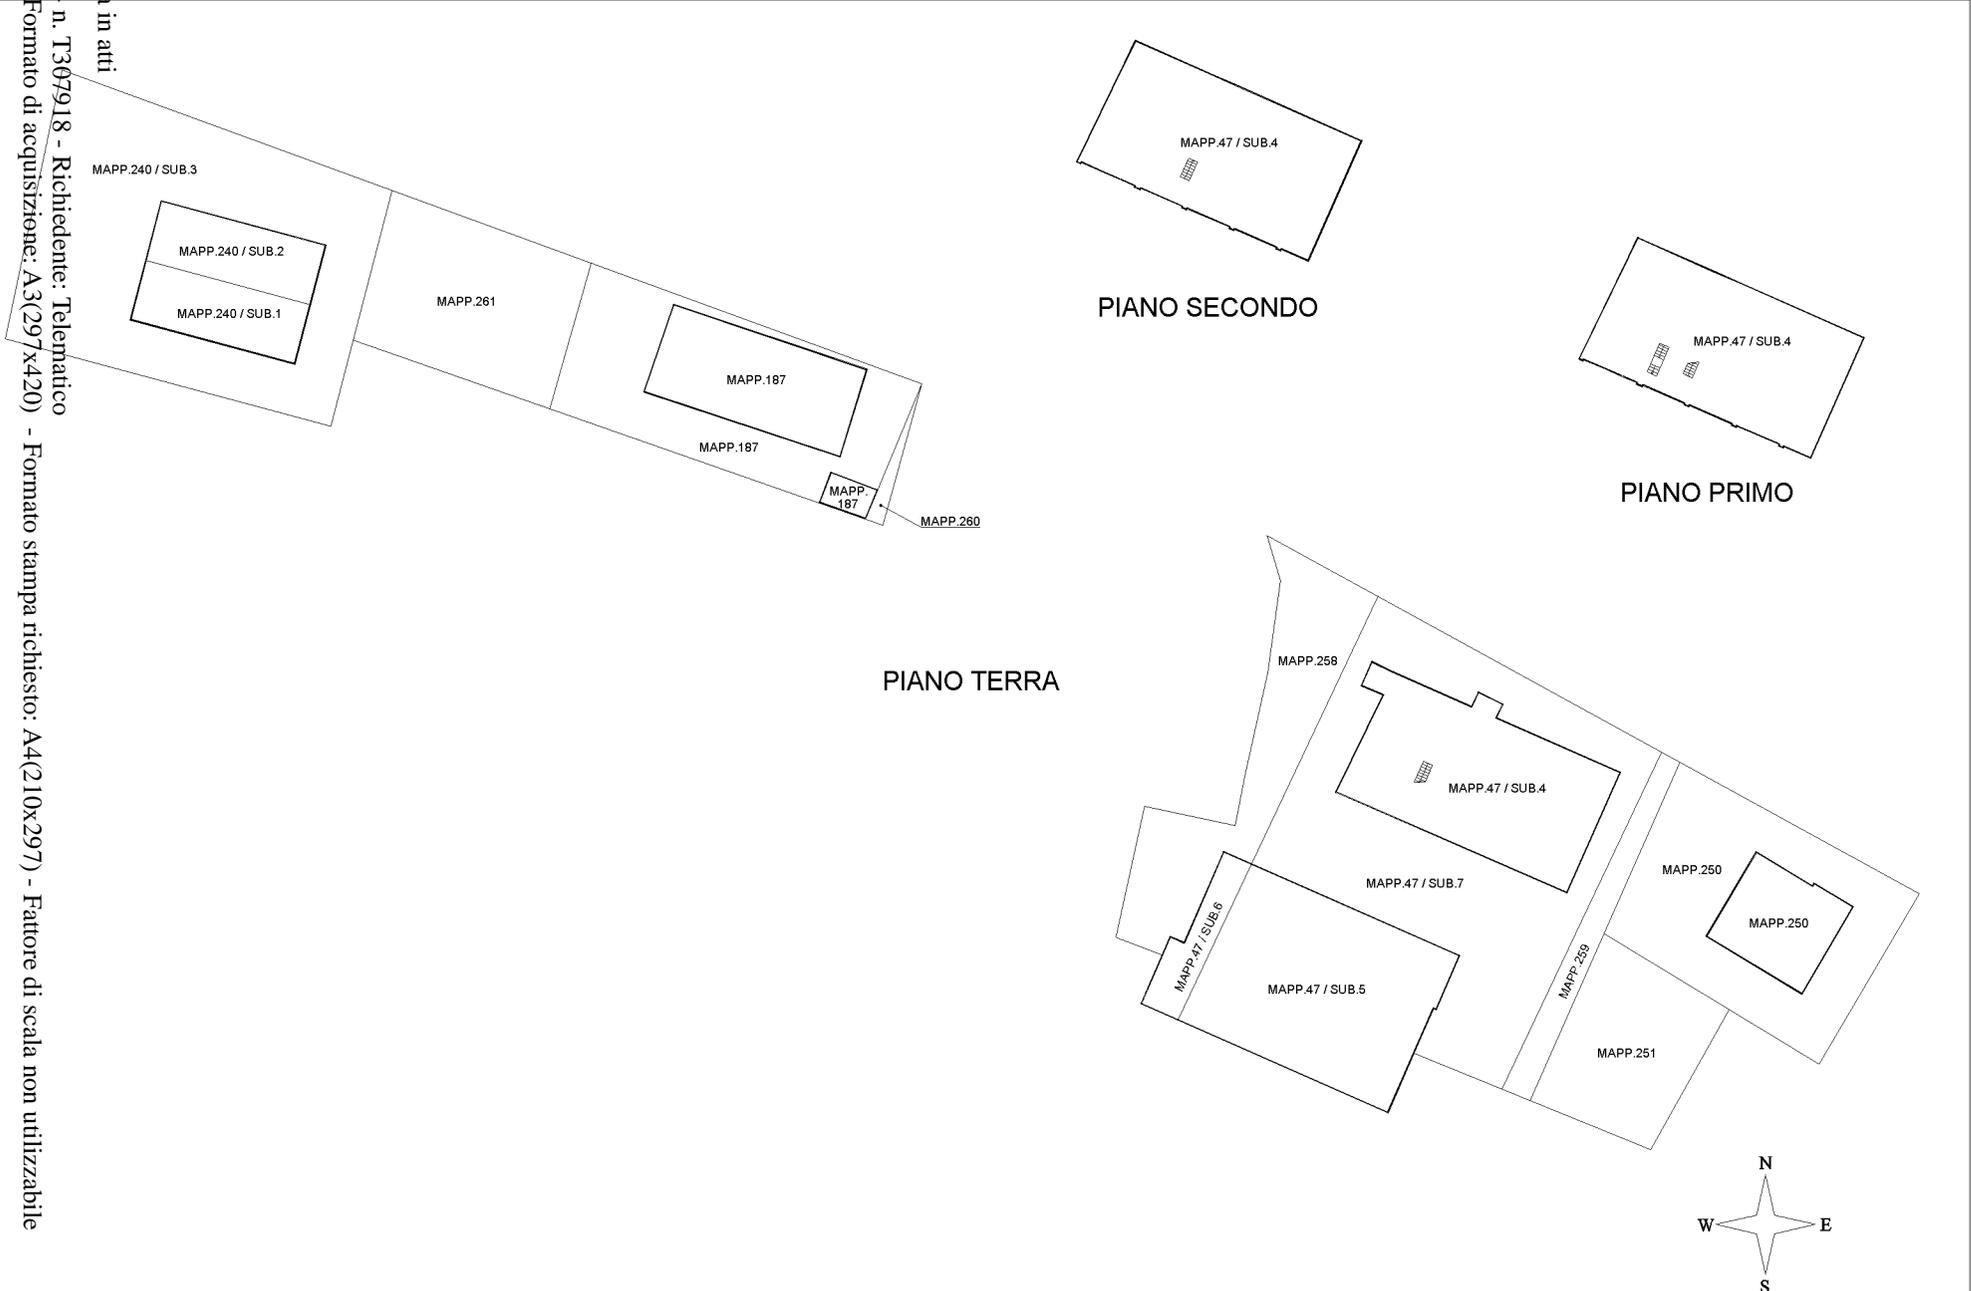

ELABORATO PLANIMETRICO	Compilato da: Raccagni Enrico	Iscritto all'albo: Geometri	Prov. Brescia	N. 03257
Comune di Desenzano Del Garda	Sezione: NCT	Foglio: 40	Particella: 296	Pr. 008462 n. 19/04/2013 del
Dimostrazione grafica dei subalterni			Tipo Mappale n. 80896	del 16/04/2013 Scala 1 : 500

Ultima planimetria in atti
 Agenzia del Territorio
CATASTO FABBRICATI
 Ufficio provinciale di Brescia

Data: 02/01/2017 + n. T145124 - Richiedente: Telematico
 Totale schede: 5 - Formato di acquisizione: A3(297x420) - Formato stampa richiesto: A4(210x297) - Fattore di scala non utilizzabile

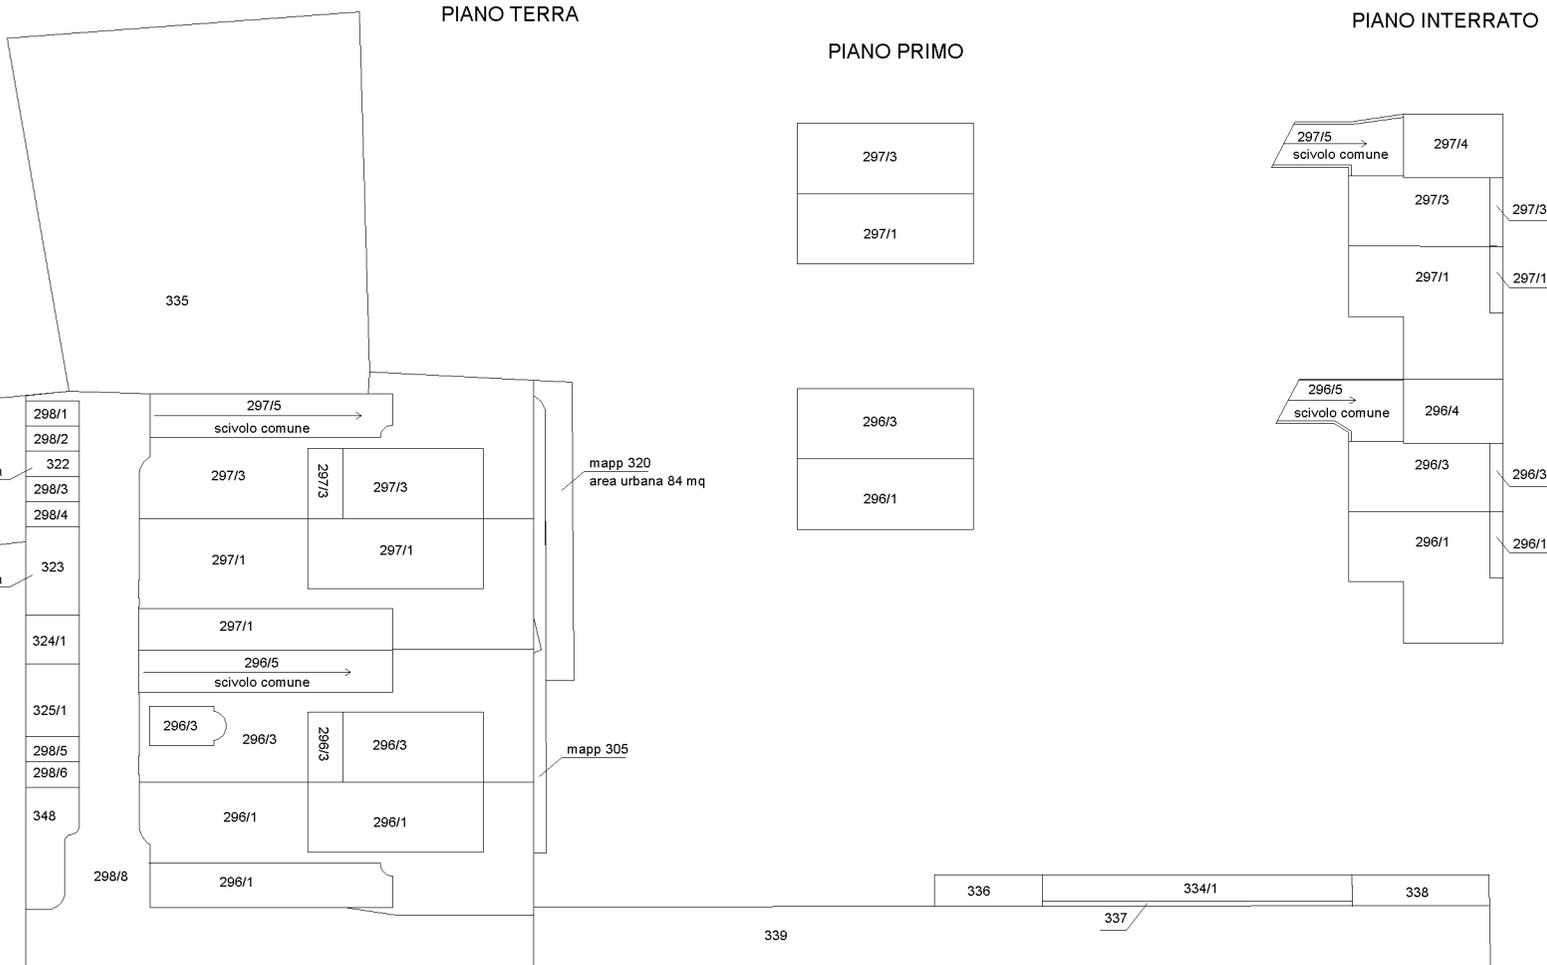

**Agenzia del Territorio
CATASTO FABBRICATI
Ufficio provinciale di
Brescia**

Dichiarazione protocollo n. BS0035053 del 03/02/2010
Planimetria di u.i.u. in Comune di Desenzano Del Garda
Localita' Cremaschina civ. 1


Identificativi Catastali:
Sezione: NCT
Foglio: 40
Particella: 47
Subalterno: 4

Compilata da:
Priuli Marco
Iscritto all'albo:
Ingegneri
Prov. Brescia N. 1587


Scheda n. 1 Scala 1: 200

Ultima planimetria in atti


Data: 15/03/2017 - n. T353641 - Richiedente: BRTGNN60B24B157P
Totale schede: 1
Formato di acquisizione: A3(297x420) - Formato stampa richiesto: A4(210x297)

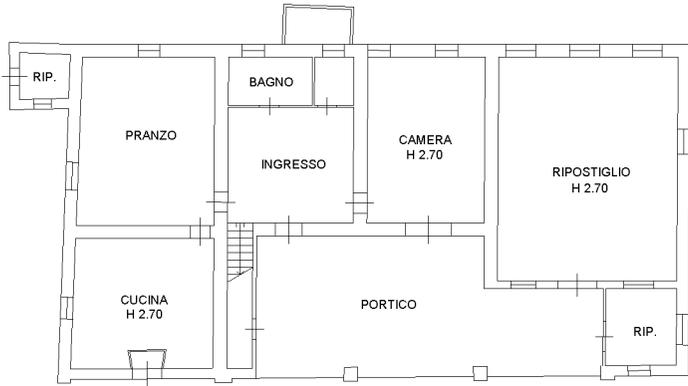


PIANO TERRA

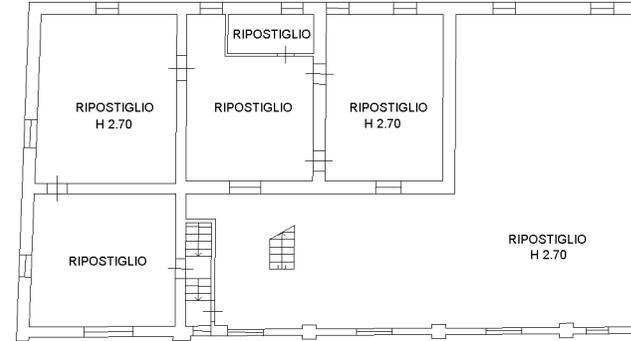

PIANO PRIMO

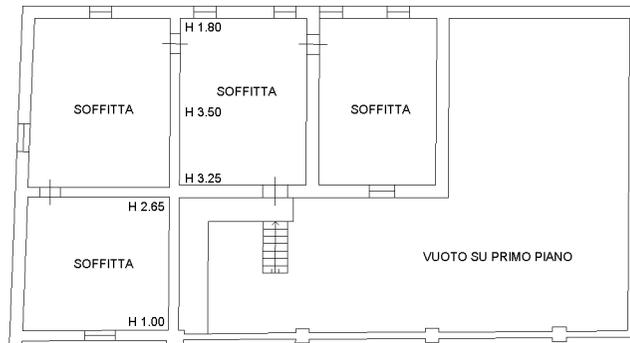

PIANO SECONDO

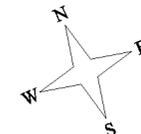

**Agenzia del Territorio
CATASTO FABBRICATI
Ufficio Provinciale di
Brescia**

Dichiarazione protocollo n. BS0556001 del 20/12/2007

Planimetria di u.i.u. in Comune di Desenzano Del Garda

Localita' Cremaschina

civ. 1

Identificativi Catastali:

Sezione: NCT

Foglio: 40

Particella: 240

Subalterno: 2

Compilata da:

Priuli Marco

Iscritto all'albo:


Ingegneri

Prov. Brescia


N. 1587

Scheda n. 1

Scala 1:200

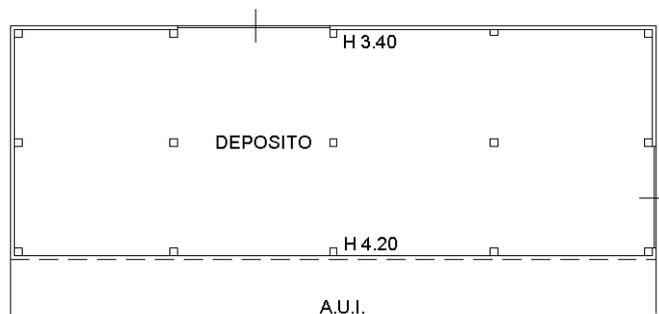

PIANO TERRA

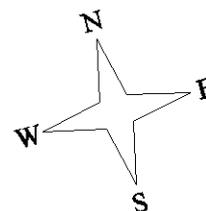

Ultima planimetria in atti

Catasto dei Fabbricati - Situazione al 15/03/2017 - Comune di DESENZANO DEL GARDA (D284) - < Sez.Urb.: NCT - Foglio: 40 - Particella: 240 - Subalterno: 2 >
Firmato DE: ~~GOARDIAME~~ ~~GI~~ ~~RI~~ ~~MA~~ ~~NO~~ ~~CHI~~ ~~NE~~ ~~SONDA~~ ~~PR~~ ~~U~~ ~~PE~~ ~~C~~ S.P.A. NG CA 3 Serial#: e8cbct19ce280ce85d357982e355157d5



**Agenzia del Territorio
CATASTO FABBRICATI
Ufficio Provinciale di
Brescia**

Dichiarazione protocollo n. BS0297052 del 29/10/2012

Planimetria di u.i.u. in Comune di Desenzano Del Garda

Localita' Cremaschina

civ. 1

Identificativi Catastali:

Sezione: NCT

Foglio: 40

Particella: 298

Subalterno: 2

Compilata da:

Raccagni Enrico

Iscritto all'albo:

Geometri


Prov. Brescia

N. 03257

Scheda n. 1

Scala 1:200

PIANO TERRA

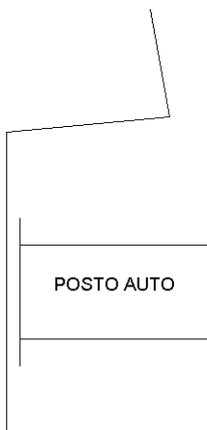

Ultima planimetria in atti

Catasto dei Fabbricati - Situazione al 15/03/2017 - Comune di DESENZANO DEL GARDA (D284) - < Sez.Urb.: NCT - Foglio: 40 - Particella: 298 - Subalterno: 2 >
Firmato DE COARDI IRENE GIULIANA SINDACO
FirmaPEC S.P.A. NG CA 3 Serial#: e8cbct19ce280ce85d357982e355157d6

**Agenzia del Territorio
CATASTO FABBRICATI
Ufficio Provinciale di
Brescia**

Dichiarazione protocollo n. BS0297052 del 29/10/2012

Planimetria di u.i.u. in Comune di Desenzano Del Garda

Localita' Cremaschina

civ. 1

Identificativi Catastali:

Sezione: NCT

Foglio: 40

Particella: 298

Subalterno: 3

Compilata da:

Raccagni Enrico

Iscritto all'albo:

Geometri

Prov. Brescia

N. 03257

Scheda n. 1

Scala 1:200

PIANO TERRA

POSTO AUTO



Ultima planimetria in atti

Catasto dei Fabbricati - Situazione al 15/03/2017 - Comune di DESENZANO DEL GARDA (D284) - < Sez.Urb.: NCT - Foglio: 40 - Particella: 298 - Subalterno: 3 >
Firmato da:  **GIORGIO RICCIARDI** - Funzione: **CAV. GEOMETRA** - Firma: **pruwpfec** S.P.A. NG CA 3 Serial#: e8cbct19ce280c85d357982e355157d6



**Agenzia del Territorio
CATASTO FABBRICATI
Ufficio Provinciale di
Brescia**

Dichiarazione protocollo n. BS0297052 del 29/10/2012

Planimetria di u.i.u. in Comune di Desenzano Del Garda

Localita' Cremaschina

civ. 1

Identificativi Catastali:

Sezione: NCT

Foglio: 40

Particella: 298

Subalterno: 6

Compilata da:

Raccagni Enrico

Iscritto all'albo:

Geometri

Prov. Brescia

N. 03257

Scheda n. 1

Scala 1:200

PIANO TERRA

POSTO AUTO



Ultima planimetria in atti

Catasto dei Fabbricati - Situazione al 15/03/2017 - Comune di DESENZANO DEL GARDA (D284) - < Sez.Urb.: NCT - Foglio: 40 - Particella: 298 - Subalterno: 6 >
Firmato DE COATDAME GRIFFONE S. P. A. NG CA 3 Serial#: e8cbct19ce280ce85d357982e355157d5

