

3. PLANIMETRIE CATASTALI



Agenzia delle Entrate
CATASTO FABBRICATI
Ufficio Provinciale di
Brescia

Dichiarazione protocollo n. BS0201780 del 11/10/2016

Planimetria di u.i.u. in Comune di Castenedolo

Via Giuseppe Di Vittorio

civ. 16

Identificativi Catastali:

Sezione: NCT

Foglio: 19

Particella: 54

Subalterno: 34

Compilata da:

Giacobbi Gianluca

Iscritto all'albo:


Geometri

Prov. Brescia

N. 05440


Scheda n. 1

Scala 1:200

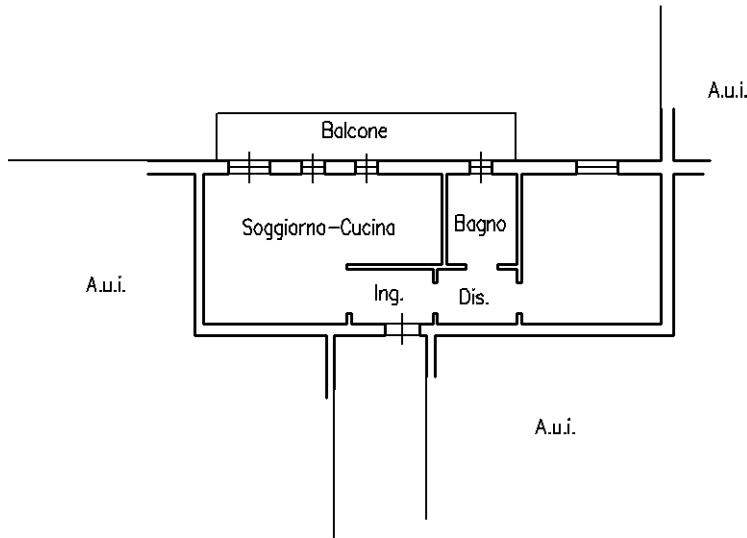

PIANO TERRA

H=3,00 m

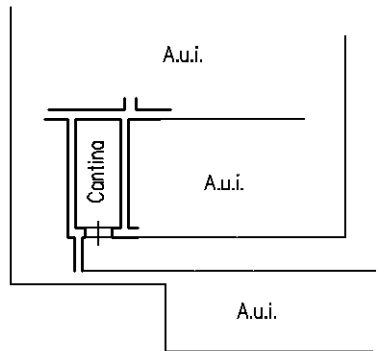

PIANO INTERRATO

H=2,10 m



Ultima planimetria in atti



Agenzia delle Entrate
CATASTO FABBRICATI
Ufficio Provinciale di
Brescia

Dichiarazione protocollo n. BS0201780 del 11/10/2016

Planimetria di u.i.u. in Comune di Castenedolo

Via Giuseppe Di Vittorio

civ. 12

Identificativi Catastali:

Sezione: NCT
Foglio: 19
Particella: 54
Subalterno: 59

Compilata da:
Giacobbi Gianluca
Iscritto all'albo:
Geometri

Prov. Brescia


N. 05440

Scheda n. 1

Scala 1:200

PIANO INTERRATO

H=2,10 m

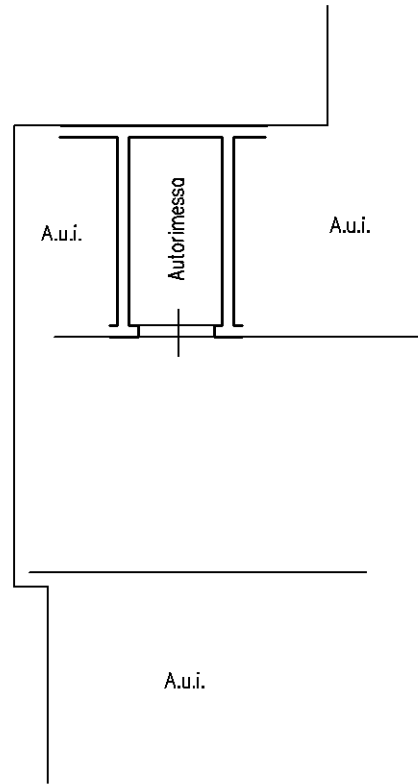

Ultima planimetria in atti



Agenzia delle Entrate
CATASTO FABBRICATI
Ufficio Provinciale di
Brescia

Dichiarazione protocollo n. BS0178338 del 16/09/2016

Planimetria di u.i.u. in Comune di Castenedolo

Via Giuseppe Di Vittorio

civ. 16

Identificativi Catastali:

Sezione: NCT

Foglio: 19

Particella: 54

Subalterno: 64

Compilata da:

Giacobbi Gianluca

Iscritto all'albo:

Geometri

Prov. Brescia


N. 5440

Scheda n. 1

Scala 1:200

PIANO INTERRATO

H=2,10 m

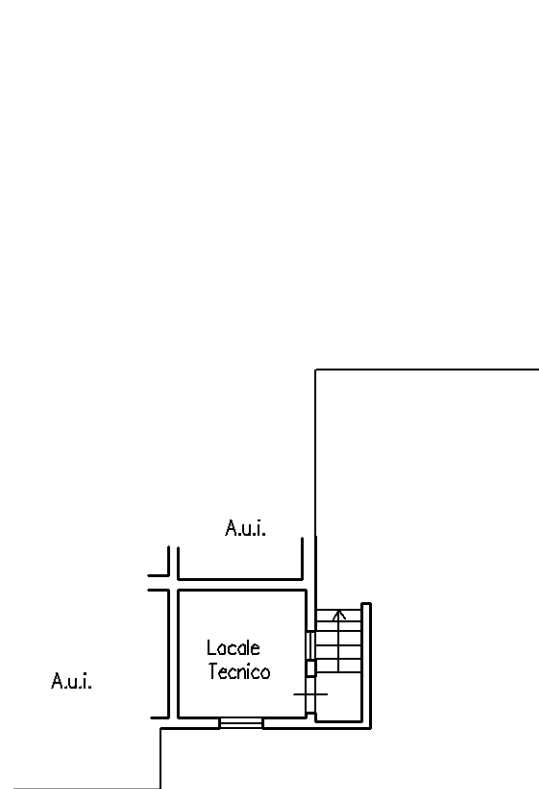

Ultima planimetria in atti

