

Mod. EP/2 GEU

MINISTERO DELLE FINANZE
DIPARTIMENTO DEL TERRITORIO


MODULARIO
F. - Caserio - 402

Ufficio Tecnico Erariale di BRESCIA

ELABORATO PLANIMETRICO
Comune DESENZANO Sezione NCT Foglio 28 Numero 258 Tipo mappale n. 2526 del 24/03/99
Pag. n. 1 di 2

DIMOSTRAZIONE GRAFICA DEI SUBALTERNI ASSEGNATI

scala 1: 7500'

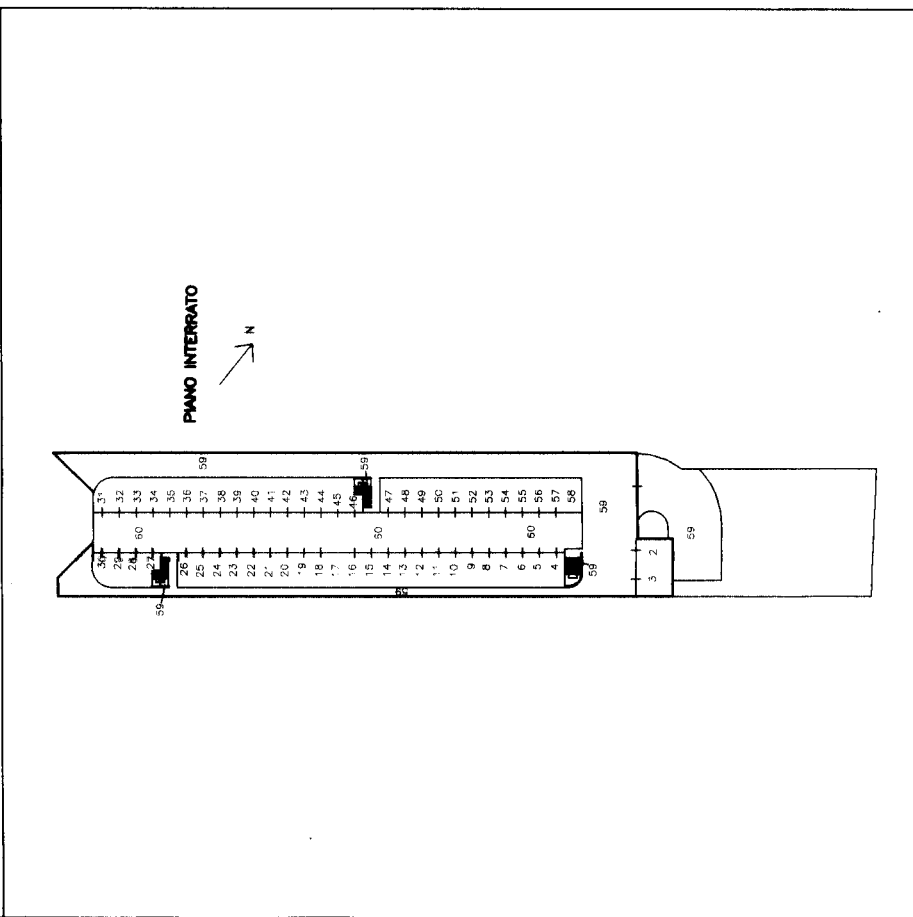

IL TECNICO
L'operatore B.2304/99
Protocollo
Sostituisce il presente mod. EP/2 prot.
Annullato e sostituito dal mod. EP/2 prot.
IL TECNICO
data
firma e timbro

Nome - Indirizzo Professione - Esca - Esca Stato - PV

Mod. EP/3 GEU

MINISTERO DELLE FINANZE
DIPARTIMENTO DEL TERRITORIO

MODULARIO
F. - Caserio - 403

Ufficio Tecnico Erariale di BRESCIA

ELABORATO PLANIMETRICO
Comune Desenzano del Garda Sezione NCT Foglio 28 Numero 258 Tipo mappale n. 2526/99 del 24/03/99
Pag. n. 3 di 3

Sub. 258	UBICAZIONE via/piazza	N. civico	piano	int.	DESCRIZIONE
59	Via Giugno Bruto		S1-T		B.C.N.C. (corsie-scivolo- scale-corridoi-cavedi) e Corie ai subb. da 2 a 58
60	Via Giugno Bruto		S1		B.C.N.C. (corsie-cavedi) ai subb. da 4 a 58.

IL TECNICO
L'operatore B.2304/99
Protocollo
Sostituisce il presente mod. EP/3 prot.
Annullato e sostituito dal mod. EP/3 prot.
IL TECNICO
data
firma e timbro

Ultima planimetria in atti

Data presentazione: 27/05/1999 - Data: 28/06/2021 - n. T387984 - Richiedente: Telematico
Totale schede: 2 - Formato di acquisto: A3 (297x420) - Formato stampa richiesto: A4 (210x297) - Fattore di scala non utilizzabile