


**Agenzia del Territorio  
CATASTO FABBRICATI  
Ufficio Provinciale di  
Brescia**

Dichiarazione protocollo n. <b>BS0212183</b> del <b>24/06/2004</b>	
Planimetria di u.i.u. in Comune di Verolanuova	
Cascina Gaggia <span style="float: right;">civ.</span>	
Identificativi Catastali:	Compilata da:
Sezione: NCT	Caligari Lorenzo
Foglio: 29	Iscritto all'albo:
Particella: 62	Ingegneri
Subalterno: 1	Prov. Brescia <span style="float: right;">N. 1991</span>

Scheda n. 1      Scala 1: 200

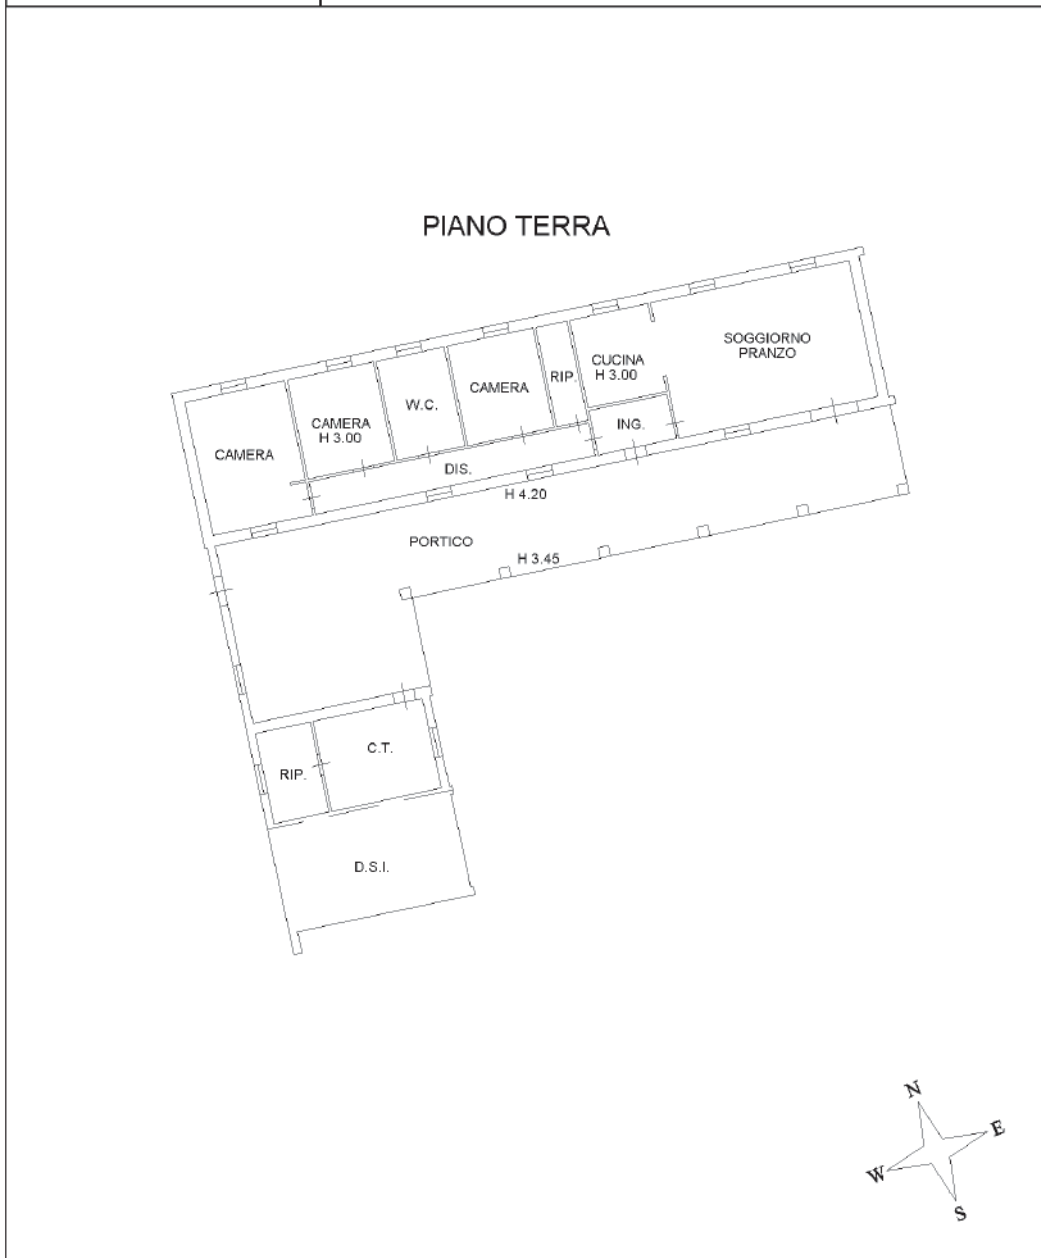

inatti 01

01/06/2023  
Comune di Verolanuova - Provincia di Brescia  
CATASTO FABBRICATI - Ufficio Provinciale di Brescia  
S.P.A. NG CA 3 - Serial#: CC5CB2865898A4089F905B2DD9E641F

**Agenzia del Territorio  
CATASTO FABBRICATI  
Ufficio Provinciale di  
Brescia**

Dichiarazione protocollo n. <b>BS0212183</b> del <b>24/06/2004</b>	
Planimetria di u.i.u. in Comune di Verolanuova	
Cascina Gaggia <span style="float: right;">civ.</span>	
Identificativi Catastali:	Compilata da:
Sezione: NCT	Caligari Lorenzo
Foglio: 29	Iscritto all'albo:
Particella: 62	Ingegneri
Subalterno: 2	Prov. Brescia <span style="float: right;">N. 1991</span>


Scheda n. 1      Scala 1: 200



**Agenzia delle Entrate  
CATASTO FABBRICATI  
Ufficio Provinciale di  
Brescia**

Dichiarazione protocollo n. <b>BS0273138</b> del <b>03/12/2013</b>	
Planimetria di u.i.u. in Comune di Verolanuova	
Cascina Gaggia <span style="float: right;">civ. 13</span>	
Identificativi Catastali: Sezione: NCT Foglio: 29 Particella: 83 Subalterno: 1	Compilata da: Rambaldini Aldo Iscritto all'albo: Geometri Prov. Brescia <span style="float: right;">N. 03883</span>

Scheda n. 1      Scala 1:500

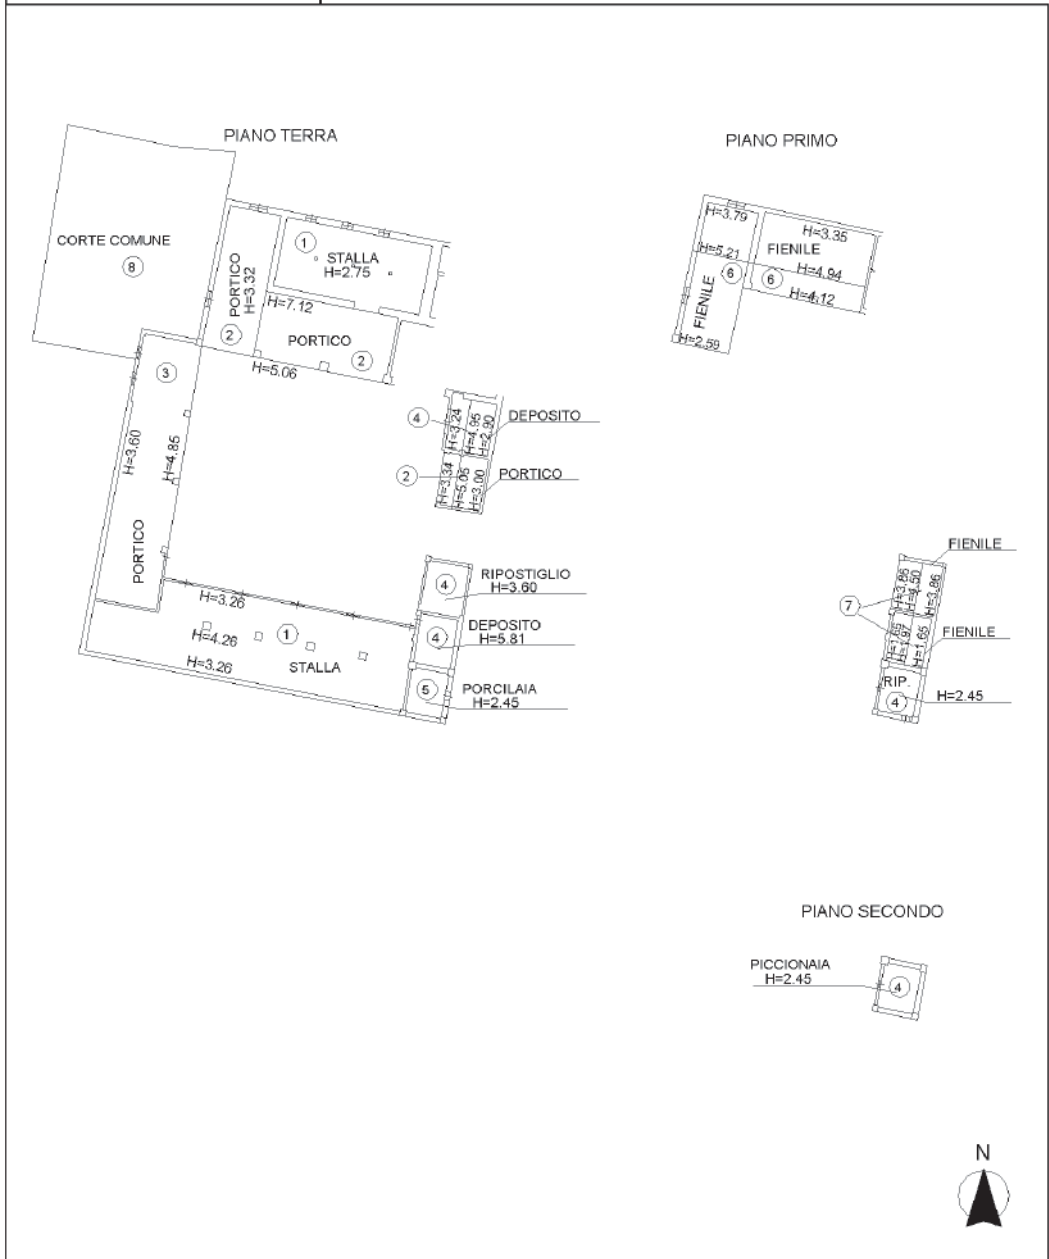


CASCIANA GAGGIA n. 13 - Comune di Verolanuova - S.P.A. NG CA 3 - Sentinella: CC5CB236598840891905b2dd9e641f - manu 01

**Agenzia delle Entrate  
CATASTO FABBRICATI  
Ufficio Provinciale di  
Brescia**

Dichiarazione protocollo n. <b>BS0273138</b> del <b>03/12/2013</b>	
Planimetria di u.i.u. in Comune di Verolanuova	
Cascina Gaggia	civ. 13
Identificativi Catastali:	Compilata da: Rambaldini Aldo
Sezione: NCT	Iscritto all'albo: Geometri
Foglio: 29	Prov. Brescia
Particella: 83	N. 03883
Subalterno: 2	

Scheda n. 1      Scala 1: 200

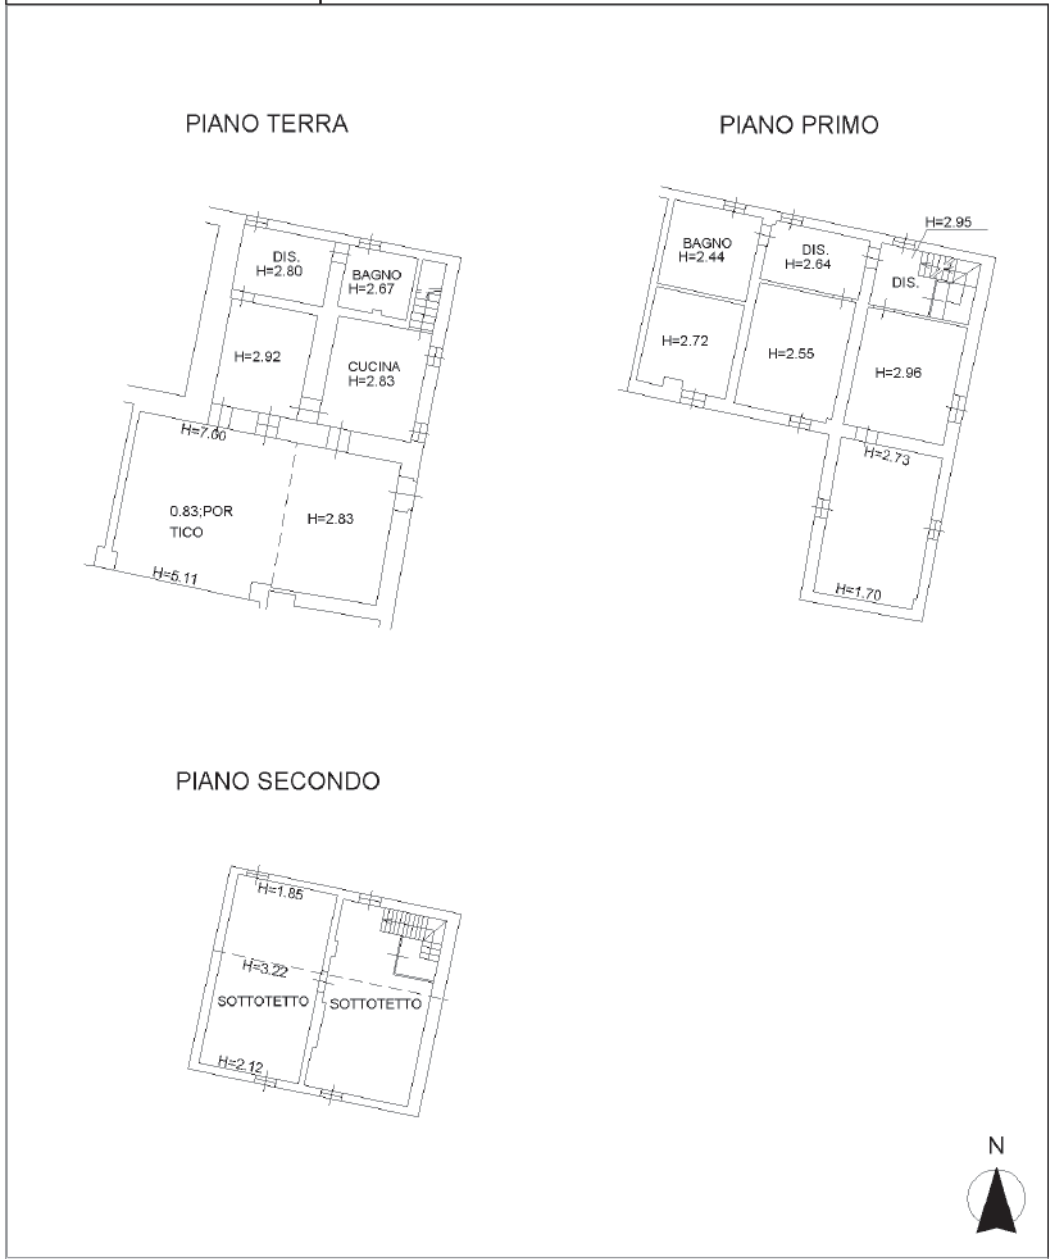

**Agenzia delle Entrate**  
**CATASTO FABBRICATI**  
Ufficio provinciale di  
Brescia

Scala 1: 1000


Dichiarazione protocollo n. BS0009731 del 21/01/2019  
Planimetria di u.i.u. in Comune di Verolanuova  
Cascina Gaggia

civ. 13

Identificativi Catastali:  
Sezione: NCT  
Foglio: 29  
Particella: 61  
Subalterno:

Compilata da:  
Rambaldini Aldo  
Iscritto all'albo:  
Geometri  
Prov. Brescia  
N. 3883

PIANO TERRA

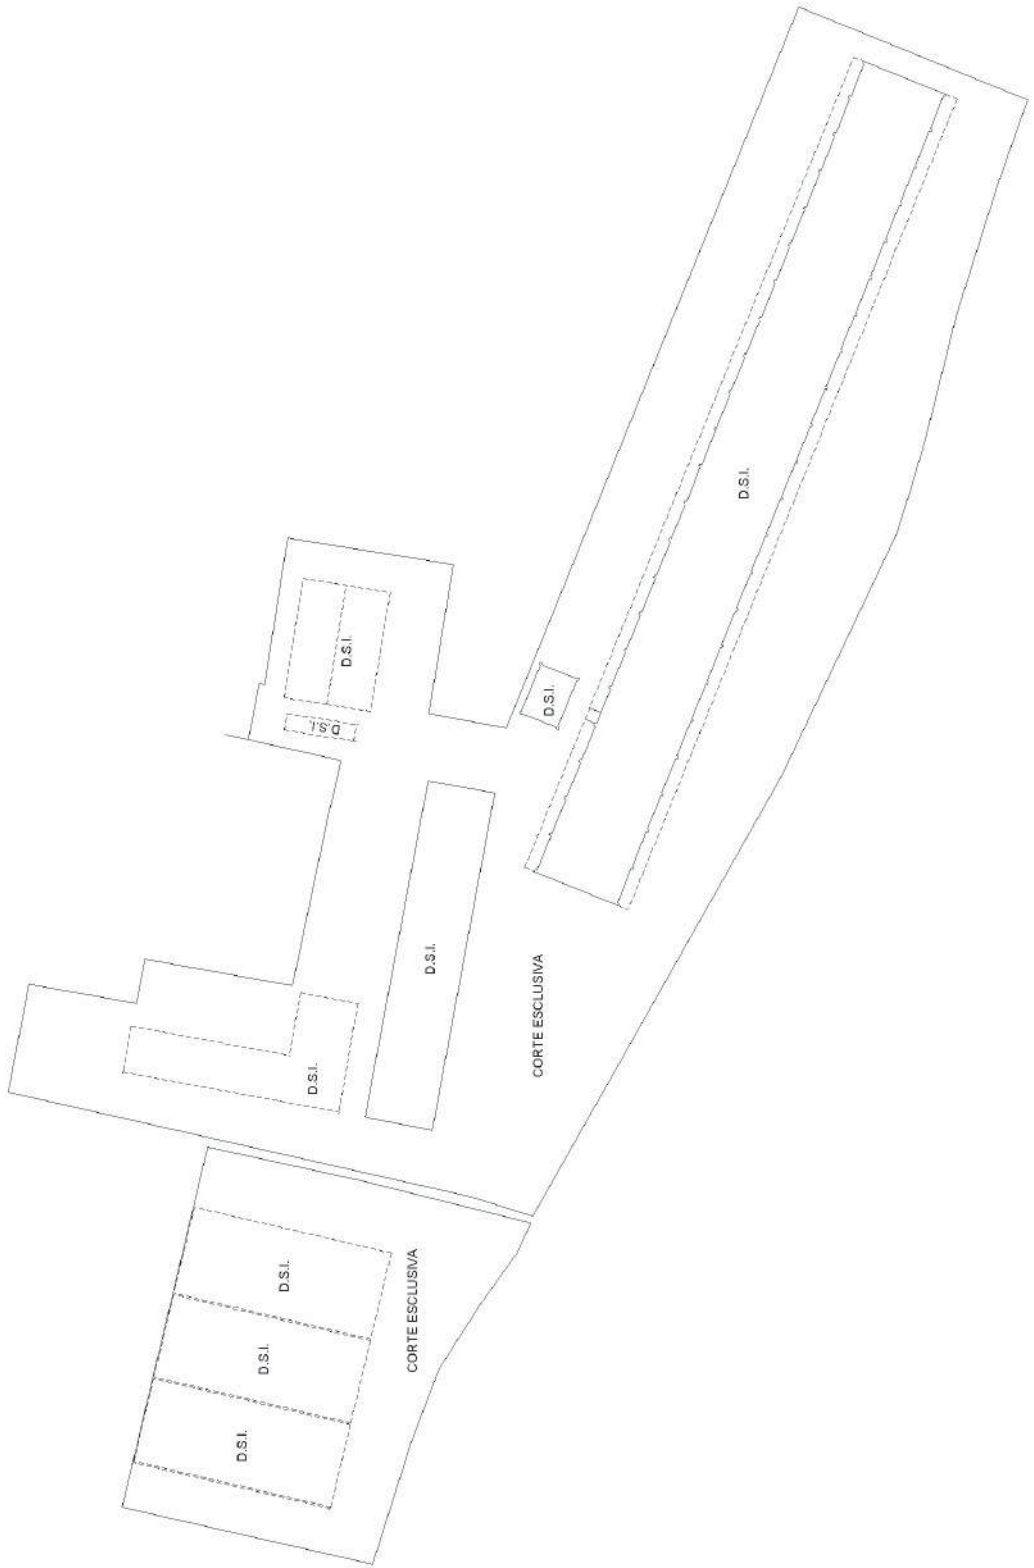

**Agenzia delle Entrate**  
**CATASTO FABBRICATI**  
Ufficio provinciale di  
Brescia

Dichiarazione protocollo n. BS0009731 del 21/01/2019  
Planimetria di u.i.u. in Comune di Verolanuova  
Cascina Gaggia

civ. 13

Compilata da:  
Rambaldini Aldo  
Iscritto all'albo:  
Geometri  
Prov. Brescia

Identificativi Catastali:  
Sezione: NCT  
Foglio: 29  
Particella: 61  
Subalterno:

N. 3883

Scala 1: 500

**PIANO TERRA**

