

MODULARIO
F. rig. rend. 497




MINISTERO DELLE FINANZE
DIREZIONE GENERALE DEL CATASTO E DEI SS.TT.EE.
CATASTO EDILIZIO URBANO (RDL 13-4-1939, n. 652)

MOD. BN (CEU)

LIRE
500

Planimetria di u.i.u. in Comune di BRESCIA via Corso Cavour civ. 26

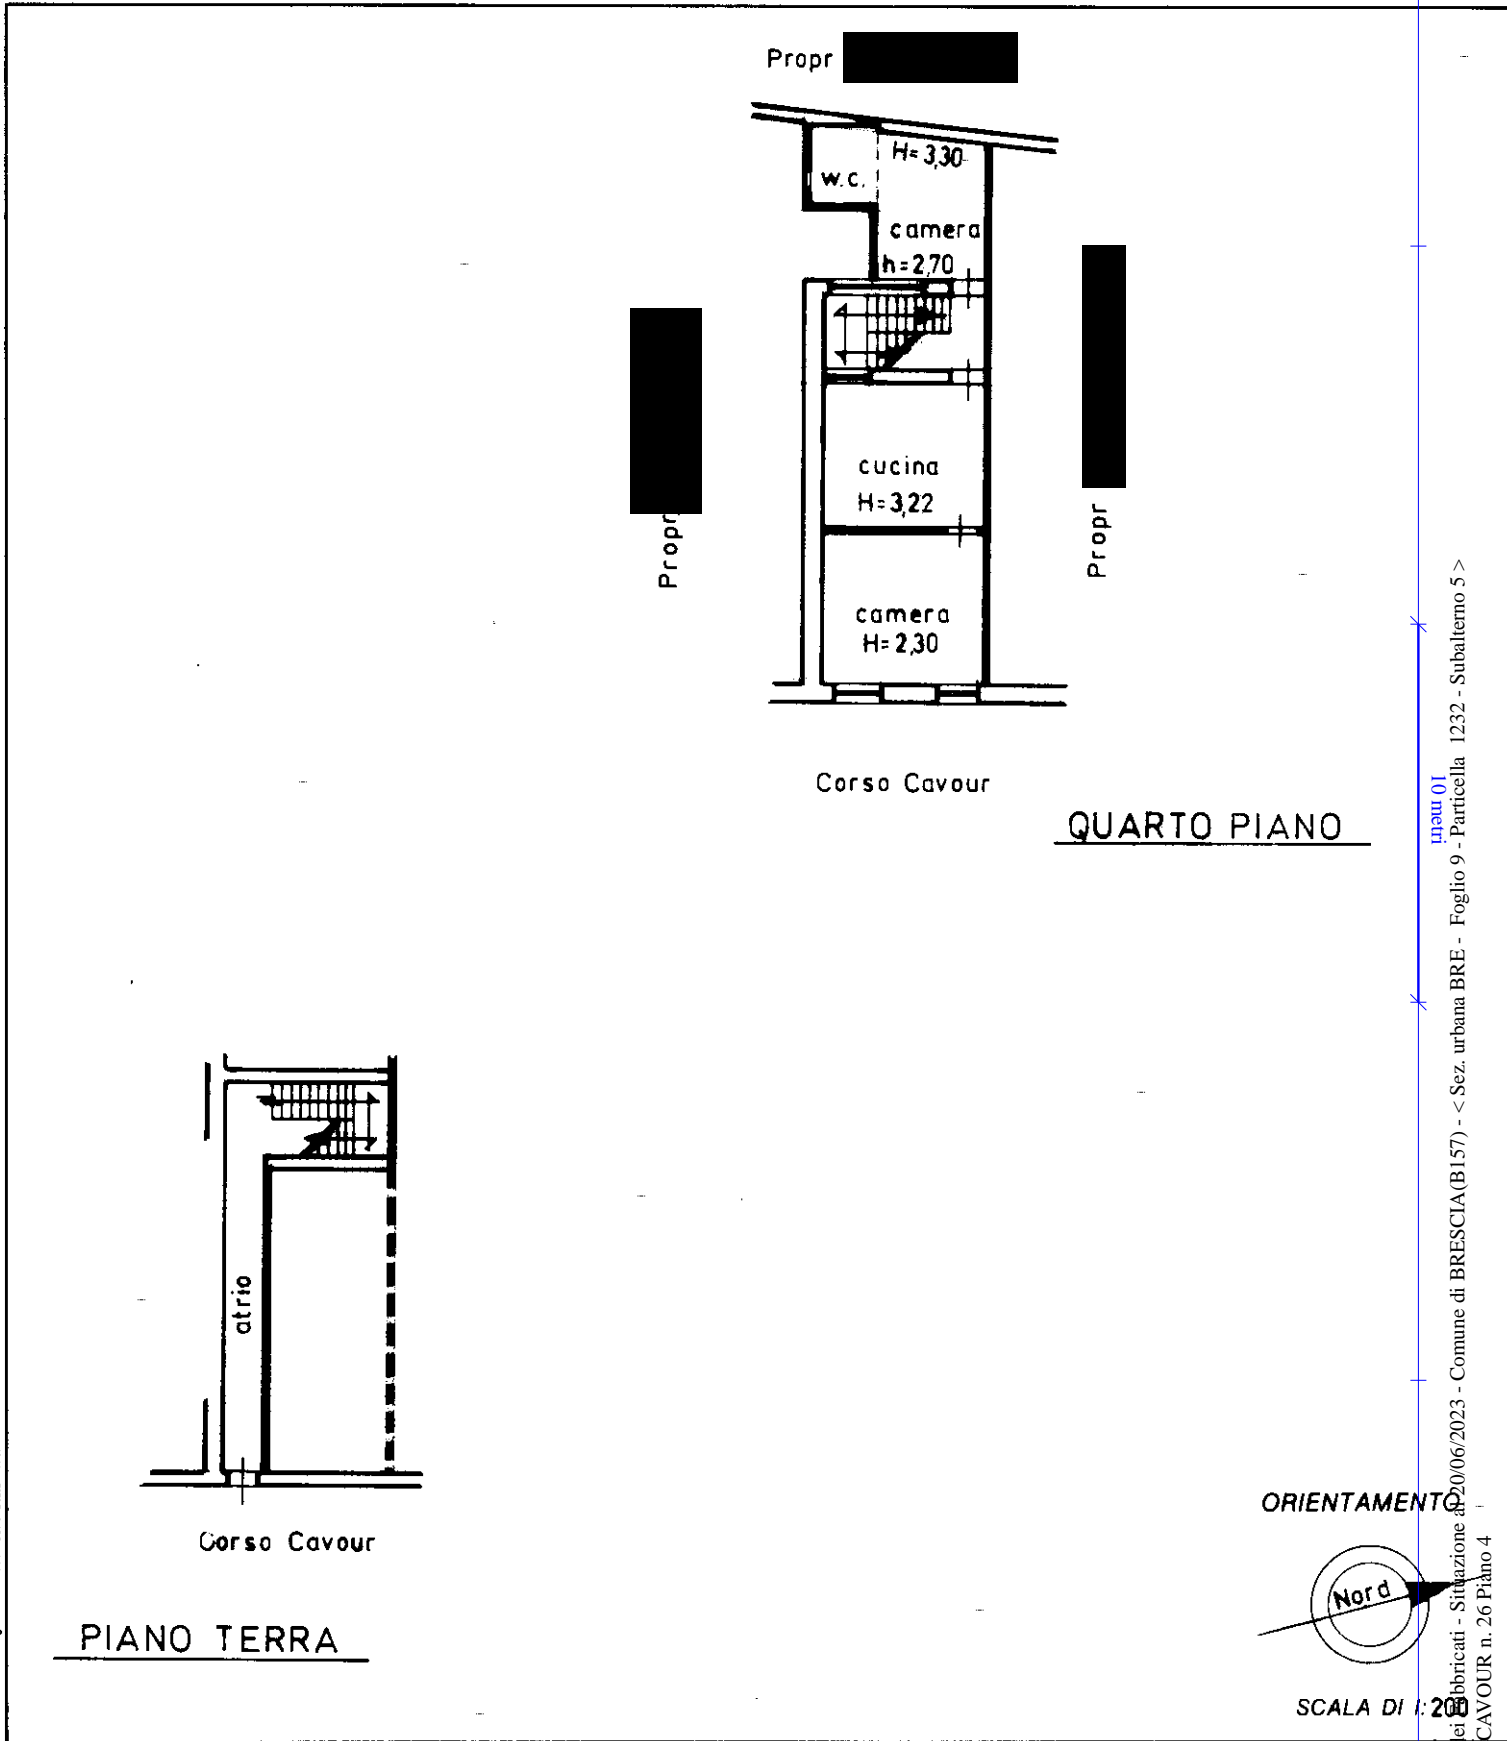

Roma - Istituto Poligrafico e Zecca dello Stato - P.V.

Catasto dei fabbricati - Situazione al 20/06/2023 - Comune di BRESCIA (B157) - < Sez. urbana BRE - Foglio 9 - Particella 1232 - Subalterno 5 >
CORSO CAVOUR n. 26 Piano 4


Dichiarazione di N.C.
Denuncia di variazione

Compilata dal Geom. Vincenzo Lisciani
(Titolo, cognome e nome)

RISERVATO ALL'UFFICIO

Ultima planimetria in atti
Identificativi catastali

Iscritto all'albo dei Geometri

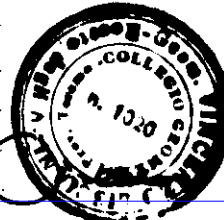

Data presentazione: 21/06/1996 - Data: 20/06/2023 - n. T399339 - Richiedente: GNL MRA68D07B157S
Totali sconditi: 4 - Foglio di acquisizione: A4 (210x297) - Formato stampa richiesto: A4 (210x297)
data Maggio 1996 Firma [Signature]

21 06 1996
16093