


Allegato 3d – Planimetria sub 7

Data: 05/05/2021 n. T345026 - Richiedente: CZZRND65MD1E333Y

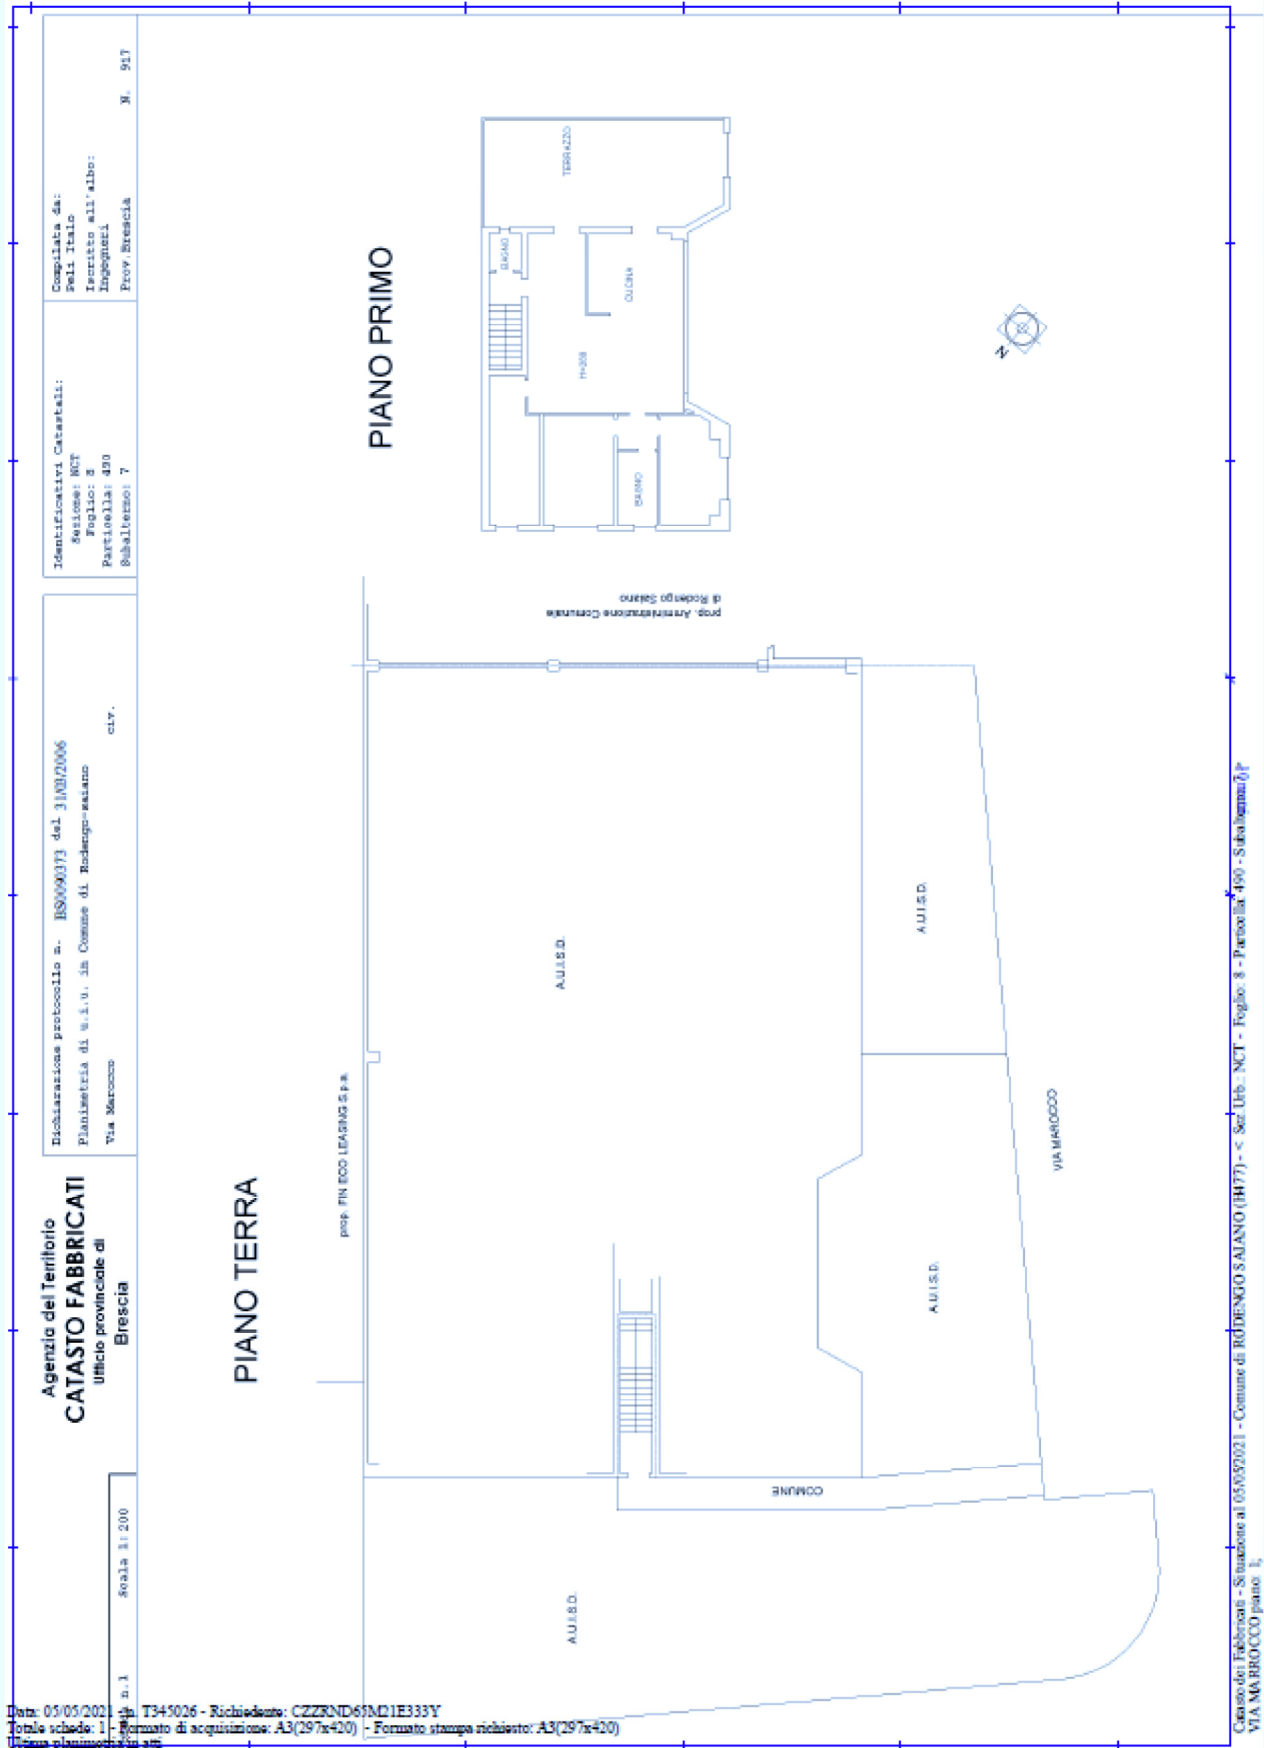

Identificatori Catastrali:
 Sezione: NCT
 Foglio: M
 Particelle: 480
 Subalterno: 7

Compiata da:
 Selli Italo
 Ingegnere all'albo:
 Ingegneri
 Prov. Brescia M. 947

Deliberazione protocollo n. BS0090373 del 31/03/2006
 PIANIFICAZIONE di S.I.U. in Comune di Rodengo-Saliano
 Via Marocco civ.

Agenzia del Territorio
CATASTO FABBRICATI
 Ufficio provinciale di
 Brescia

n. 1
 Scala 1:200

Data: 05/05/2021 n. T345026 - Richiedente: CZZRND65MD1E333Y
 Foglio scheda: 1 Formato di acquisizione: A3(297x420) - Formato stampa richiesto: A3(297x420)
 Utente: pianimetria

Catasto dei Fabbricati - Situazione al 05/05/2021 - Comune di RODENGO SALIANO (1977) - < Sez. Urb.: NCT - Foglio: M - Particella: 480 - Subalterno: 7 - VIA MA BRIOCCO piano 1;

