

**Agenzia del Territorio
CATASTO FABBRICATI
Ufficio Provinciale di
Brescia**

Dichiarazione protocollo n. BS0046307 del 20/02/2006

Planimetria di u.i.u. in Comune di Coccaglio

Via Benefattori

civ. 14

Identificativi Catastali:

Sezione: NCT

Foglio: 7

Particella: 212

Subalterno: 6

Compilata da:
Tonoli Giovan Battista

Iscritto all'albo:
Geometri


Prov. Brescia

N. 3959


Scheda n. 1

Scala 1:200

PIANO TERRA

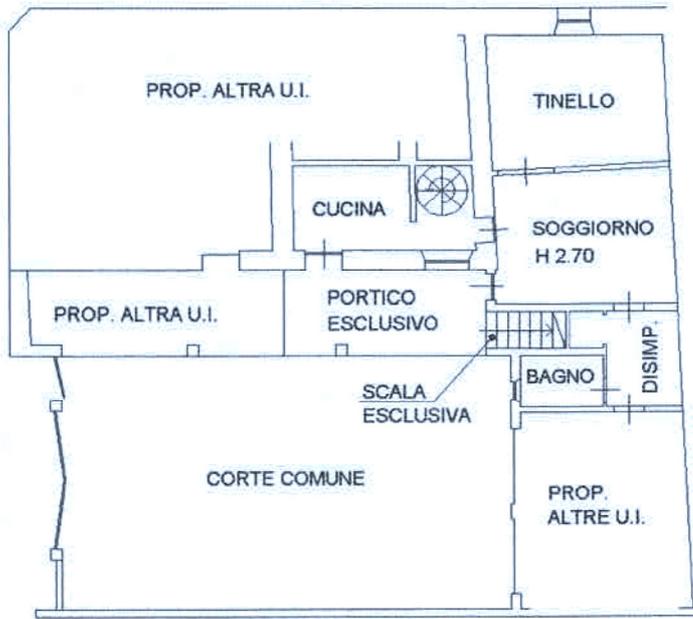

PIANO PRIMO

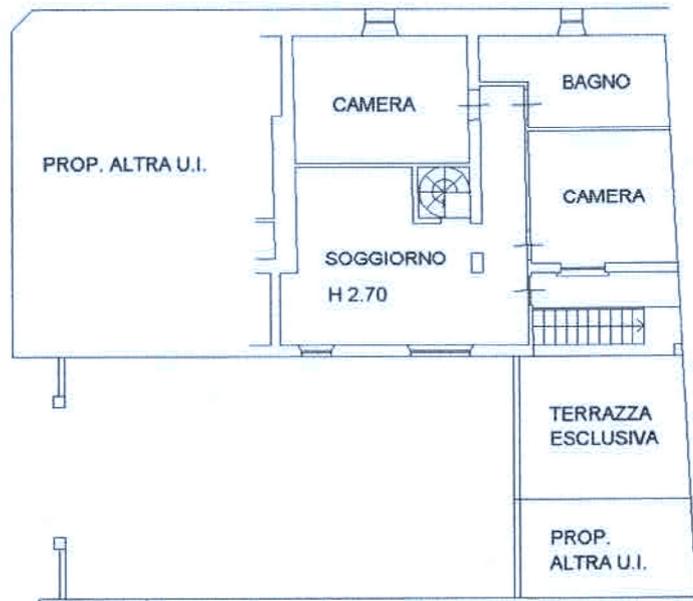

Catasto dei Fabbricati - Situazione al 04/07/2022 - Comune di COCCAGLIO(C806) - < Sez. urbana NCT - Foglio 7 - Particella 212 - Subalterno 6 >
VIA BENEFAATTORI n. 14 Piano T-1

Ultima planimetria in atti

Data: 04/07/2022 - n. T385549 - Richiedente: MRTLSN84C06B149Y

Totale schede: 1 - Formato di acquisizione: A4(210x297) - Formato stampa richiesto: A4(210x297)

**Agenzia del Territorio
CATASTO FABBRICATI
Ufficio Provinciale di
Brescia**

Dichiarazione protocollo n. BS0046307 del 20/02/2006

Planimetria di u.i.u. in Comune di Coccaglio

Via Benefattori

civ. 14

Identificativi Catastali:

Sezione: NCT

Foglio: 7

Particella: 212

Subalterno: 7

Compilata da:

Tonoli Giovan Battista


Iscritto all'albo:
Geometri

Prov. Brescia

N. 3959

Scheda n. 1 Scala 1:200

PIANO TERRA

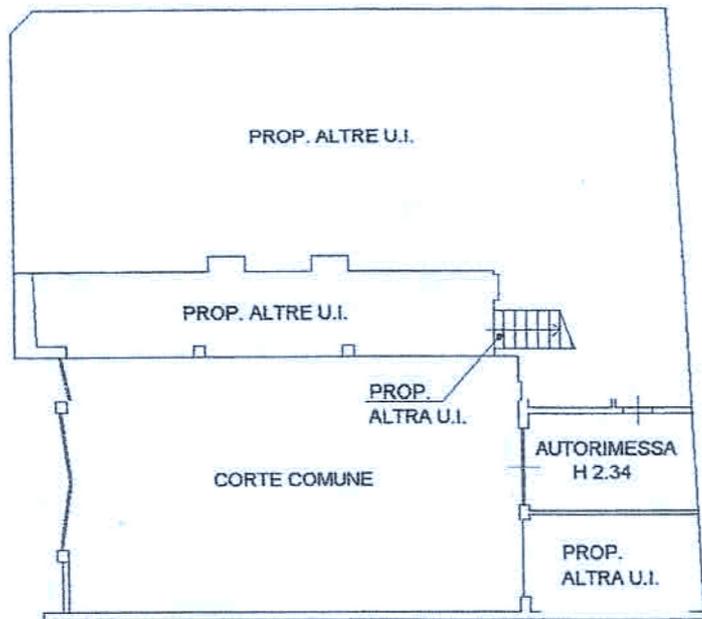

Ultima planimetria in atti

Data: 04/07/2022 - n. T385545 - Richiedente: MRTLSN84C06B149Y

Totale schede: 1 - Formato di acquisizione: A4(210x297) - Formato stampa richiesto: A4(210x297)

Catasto dei Fabbricati - Situazione al 04/07/2022 - Comune di COCCAGLIO(C806) - < Sez. urbana NCT - Foglio 7 - Particella 212 - Subalterno 7 >
VIA BENEFATTORI n. 14 Piano T

MODULARIO
F. rig. rand. 487



MINISTERO DELLE FINANZE
DIREZIONE GENERALE DEL CATASTO E DEI SS.TT.EE.
CATASTO EDILIZIO URBANO (RDL 13-4-1939, n. 652)

ESENTE Prot. n°

MOD. BN (CEU)


LIRE
250

Planimetria di u.i.u. in Comune di Coccaglio via Benefattori civ. 14

piano primo

via Tonelli

via Benefattori

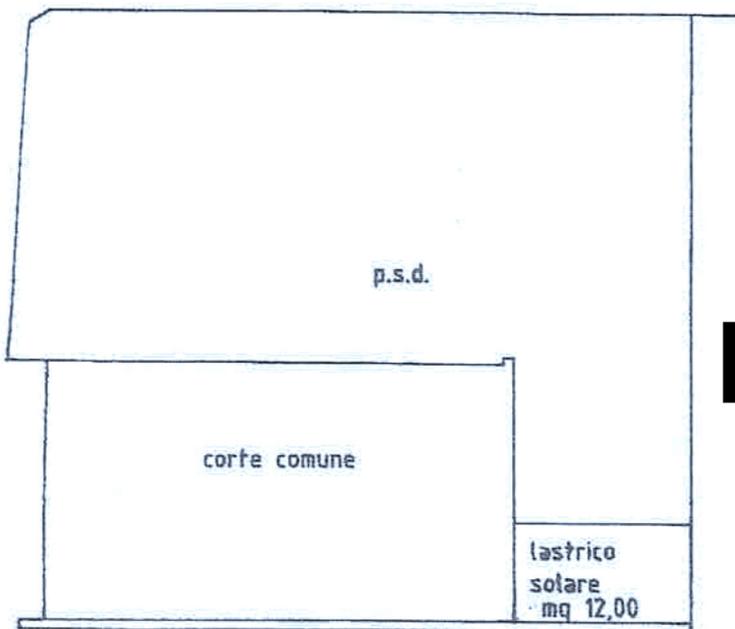

p.s.d.

corte comune

lastrico
solare
mq 12,00

ORIENTAMENTO



SCALA DI I: 200

Catasto dei Fabbricati - Situazione al 04/07/2022 - Comune di COCCAGLIO(CS06) - < Sez. urbanam NCT - Foglio 7 - Particella 212 - Subalterno 4 >
VIA BENEFATTORI n. 14 Piano 1

Dichiarazione di N.C.

Ultima planimetria di variazione

Compilata dal architetto

(Titolo, cognome e nome)

Fratrus Mario

Data presentazione: 10/02/2000 - Data: 04/07/2022 - n. T385548 - Richiedente: MRTLSN84C06B149Y

Identificativi catastali

Total: schede: 7 Formato di acquisizione: A4(210x297) - Formato stampa richiesto: A4

n. 2.12 sub. 4

iscritto all'albo de gli architetti

della provincia di Brescia

data 23.11.99

Firma

MARIO FRATUS

Albo Architetti

Plac. S. Gerenzio, 26
Coccaglio (BS) - tel. 7111657
C.F. 01700440208

RISERVATO ALL'UFFICIO

10.700
H762