

ELABORATO PLANIMETRICO

Compilato da:
Massetti Silvia

Iscritto all'albo:
Geometri

Prov. Brescia

N. 5522

**Agenzia del Territorio
CATASTO FABBRICATI
Ufficio Provinciale di
Brescia**

Comune di Agnosine

Sezione: Foglio: 7

Particella: 3619

Protocollo n. BS0369958 del 17/09/2008


Tipo Mappale n. 1

del 11/08/2008


Dimostrazione grafica dei subalterni

Scala 1 : 200


PIANO PRIMO

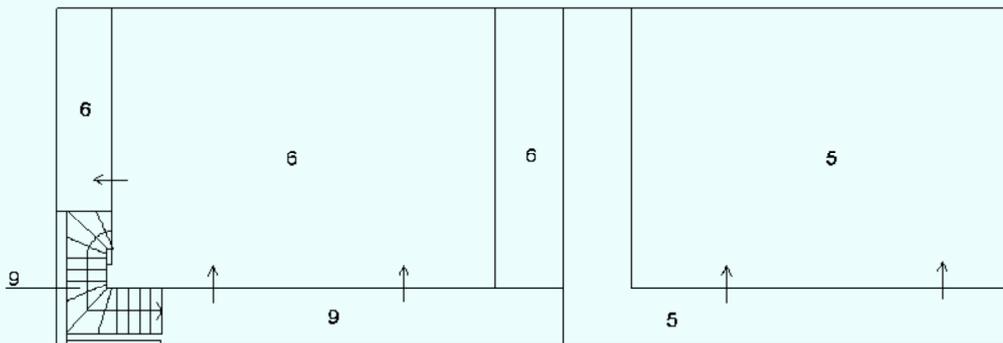

PIANO RIALZATO

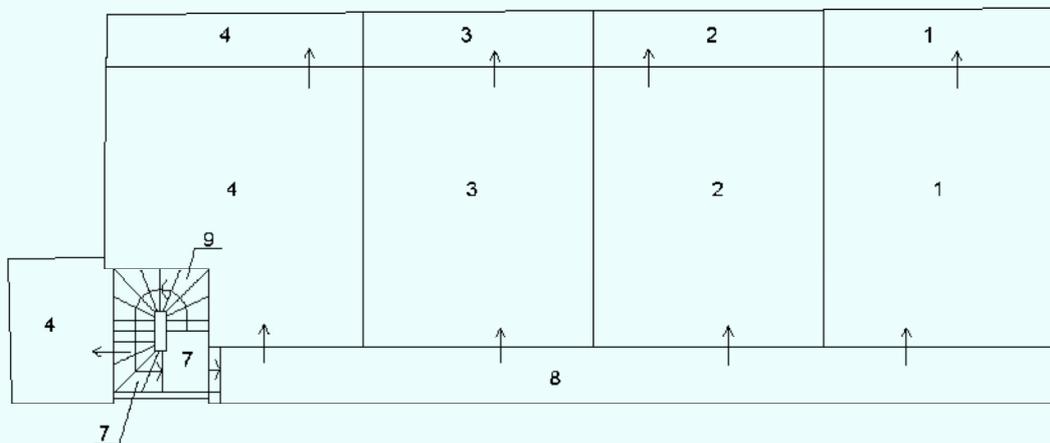

PIANO SEMINTERRATO

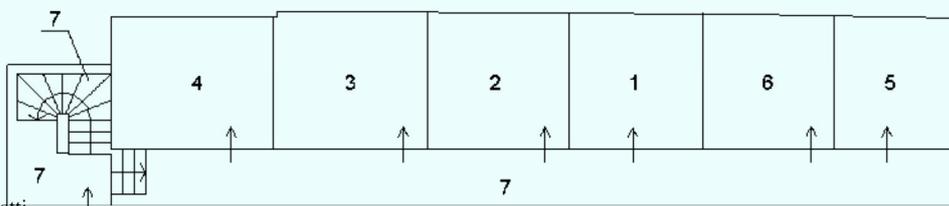

ORIENTAMENTO



Ultima planimetria in atti



ACCERTAMENTO DELLA PROPRIETÀ IMMOBILIARE URBANA ELENCO DEI SUBALTERNI ASSEGNATI

Comune AGNOSINE	Sezione	Foglio 7	Particella 3619	Tipo mappale 329072	del: 14/08/2008
--------------------	---------	-------------	--------------------	------------------------	--------------------

Sub	UBICAZIONE via/piazza	n.civ	Piani	Scala	Int	DESCRIZIONE
						SOPPRESSO
1	VIA F.LLI REGUITTI		S1-T			ABITAZIONE DI TIPO CIVILE
2	VIA F.LLI REGUITTI		S1-T			ABITAZIONE DI TIPO CIVILE
3	VIA F.LLI REGUITTI		S1-T			ABITAZIONE DI TIPO CIVILE
4	VIA F.LLI REGUITTI		S1-T			ABITAZIONE DI TIPO CIVILE
5	VIA F.LLI REGUITTI		S1-1			ABITAZIONE DI TIPO CIVILE
6	VIA F.LLI REGUITTI		S1-1			ABITAZIONE DI TIPO CIVILE
7	VIA F.LLI REGUITTI		S1-T			BENE NON CENSIBILE (SCALA DA PIANO SEMINTERRATO A PIANO RIALZATO, E PORTICO AL PIANO SEMINTERRATO) COMUNE AI SUB 1-2-3-4-5-6
8	VIA F.LLI REGUITTI		T			BENE NON CENSIBILE (PORTICO AL PIANO RIALZATO) COMUNE AI SUB 1 - 2 - 3 - 4
9	VIA F.LLI REGUITTI		T-1			BENE NON CENSIBILE (SCALA DA PIANO RIALZATO A PIANO PRIMO E PORZIONE DI TERRAZZA AL PIANO PRIMO) COMUNE AI SUB 5 - 6

Visura telematica



**Agenzia del Territorio
CATASTO FABBRICATI
Ufficio Provinciale di
Brescia**

Dichiarazione protocollo n. BS0369958 del 17/09/2008

Planimetria di u.i.u. in Comune di Agnosine

Via F.lli Reguitti

civ.

Identificativi Catastali:

Sezione:

Foglio: 7

Particella: 3619

Subalterno: 3

Compilata da:

Masetti Silvia

Iscritto all'albo:

Geometri


Prov. Brescia

N. 5522


Scheda n. 1

Scala 1:200

PIANO RIALZATO

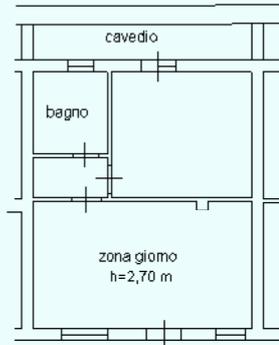

PIANO SEMINTERRATO

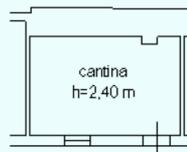

ORIENTAMENTO



Ultima planimetria in atti

