

RILIEVO FOTOGRAFICO

ESTERNI









RILIEVO FOTOGRAFICO

INTERNI





ESTRATTO PGT VIGENTE

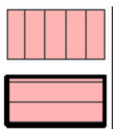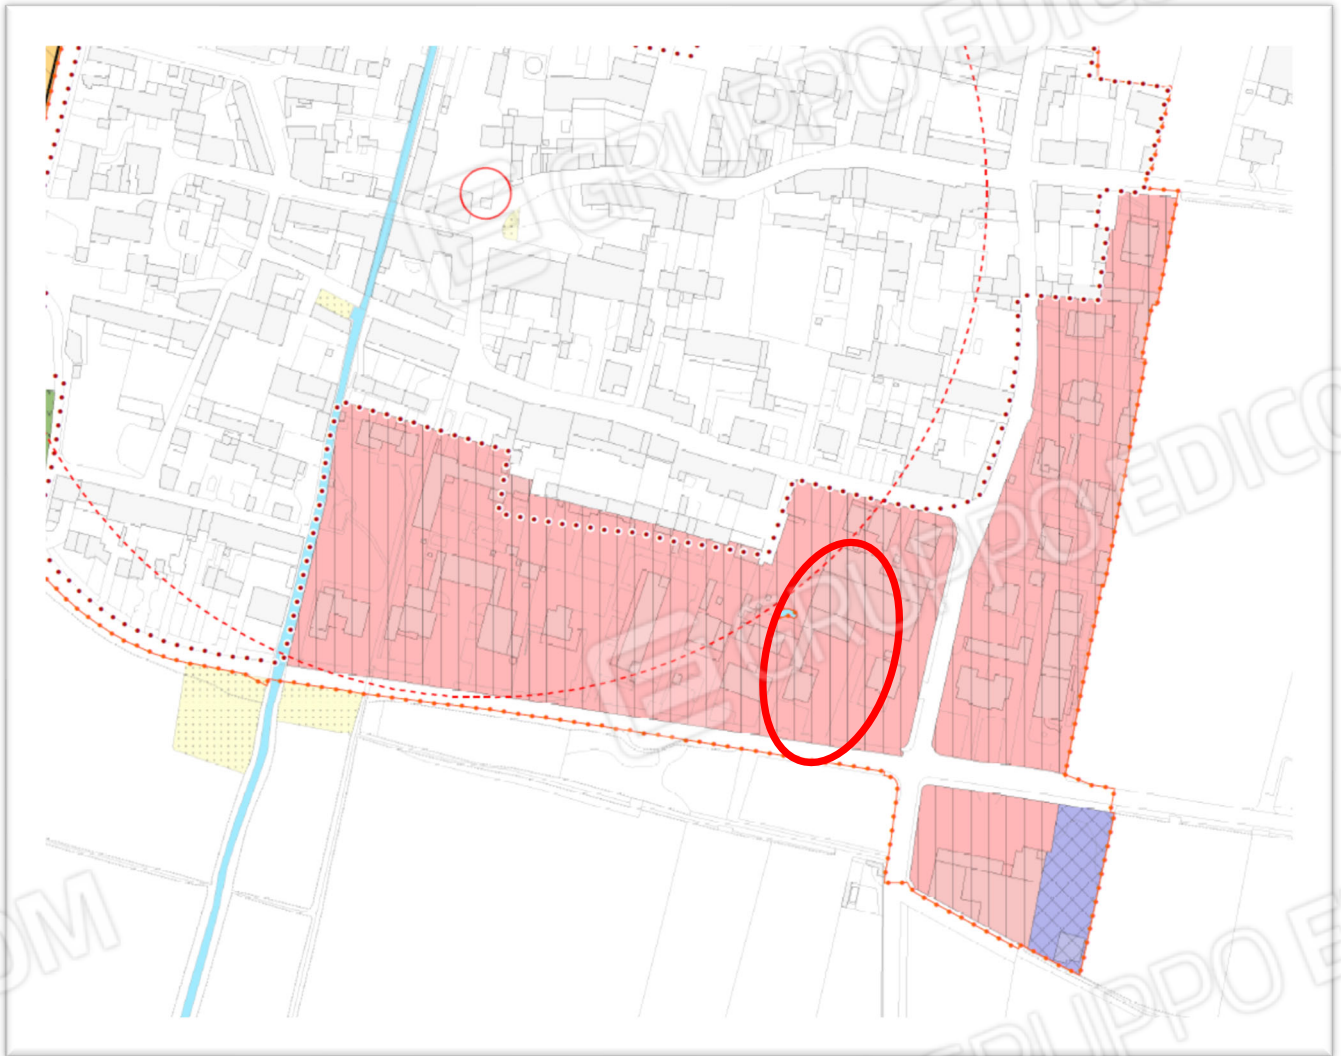

B1 - Residenziale consolidato, di completamento o con Piano Attuativo collaudato



Fascia di rispetto pozzi



N=5025700

Scala originale: 1:1000
Dimensione cornice: 267,000 x 189,000 metri
Protocollo pratica T325300/2023


Comune: (BS) ORZINUOVI
Foglio: 43

MOD. AN (CEU)
LIRE
300

MINISTERO DELLE FINANZE
DIPARTIMENTO DEL TERRITORIO
CATASTO EDILIZIO URBANO (RDL 13-4-1939, n. 652)
via **BEMBO**
Planimetria di u.i.u. in Comune di **ORZINUOVI** civ. **19**

MODULINO
F. reg. mod. 408

PIANO TERRA

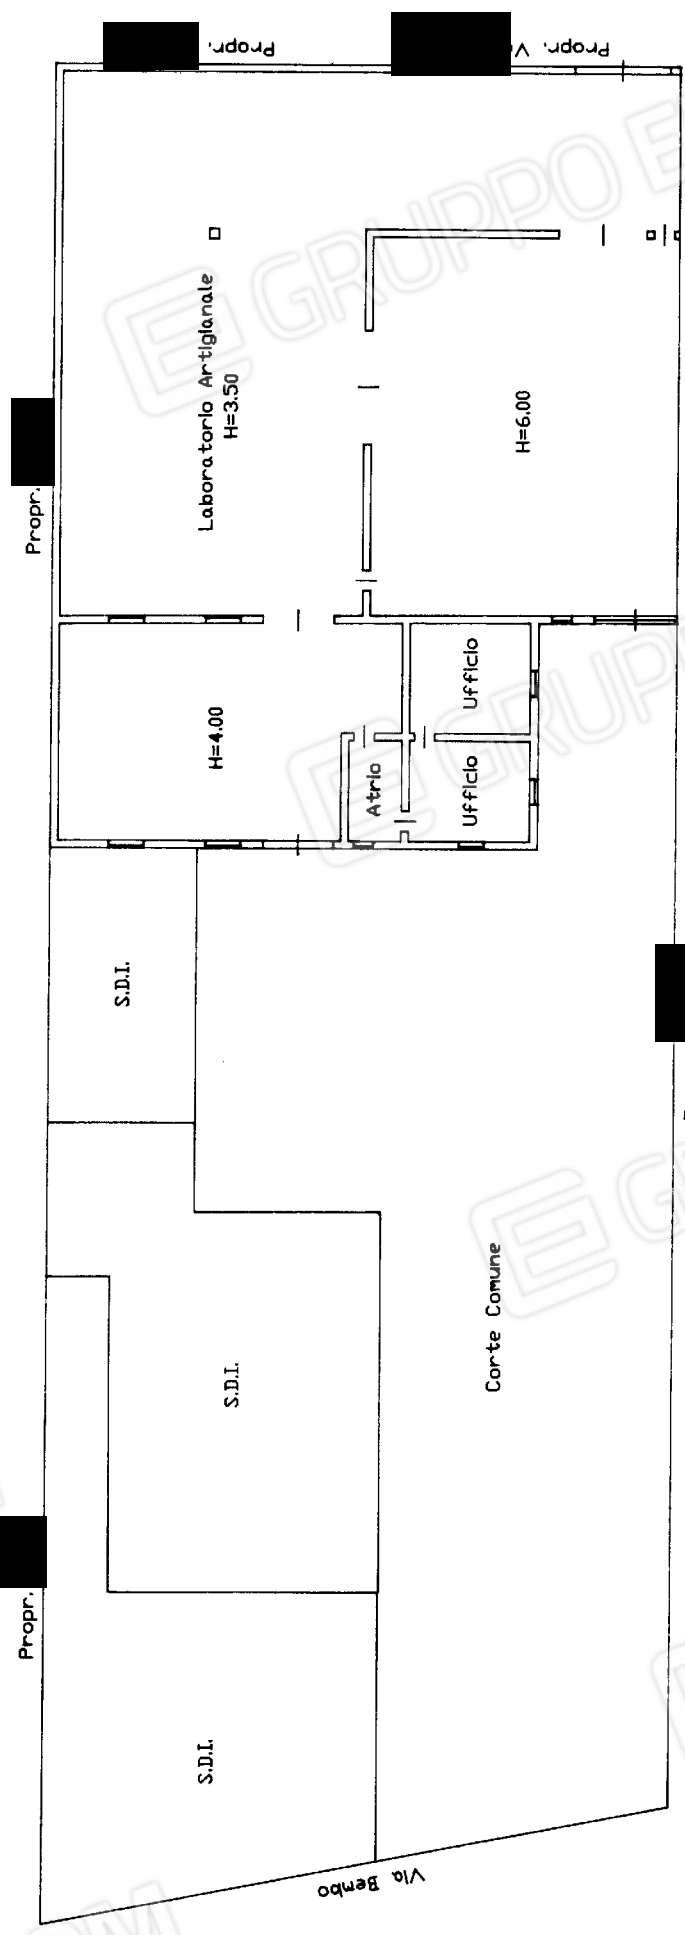

ORIENTAMENTO
SCALA Di 1: 200

RESERVATO ALL'UFFICIO

Compilato dal
Firma del
GEOM. RUBAGOTTI SPARTACO
iscritto all'albo de
della provincia di **BRESCIA**
data **03/01** Firma

Dichiarazione di N.C.
Denuncia di variazione
Identificativi catastali
F. **43** n. **410** **19/01/07**

Catasto dei Fabbricati - Situazione al 20/09/2023 - Comune di ORZINUOVI(G149) - < Sez. urbana NCT - Foglio 43 - Particella 410 - Subalterno 7 >
VIA PIETRO BEMBO n. 19 Piano T

Ultima planimetria in atti