

TRIBUNALE DI BRESCIA

Procedura Esecuzione Immobiliare n. 380/2022

Giudice Dell'Esecuzione: Dott. Canali

Organa Spv Srl rappresentata da **Intrum Italy Spa**

con l'Avv. Grazia Maria Sciarra

contro

Eurocasa Group srl

con l'Avv. Giorgio Paris

Intervenuti alla data di stima


Kosmos SPV srl

con l'Avv. Paola Giovannini

ALLEGATI - LOTTI 3 - 4


Moniga del Garda

Documentazione fotografica

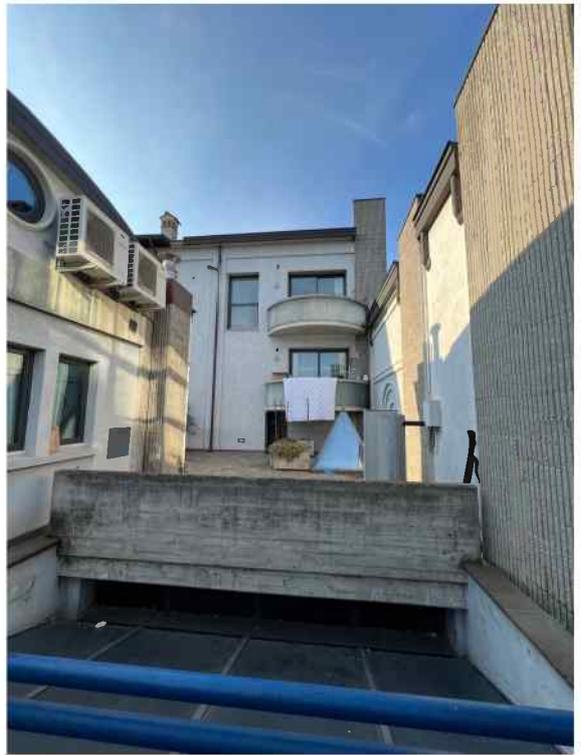

Documentazione fotografica

Lotto 3

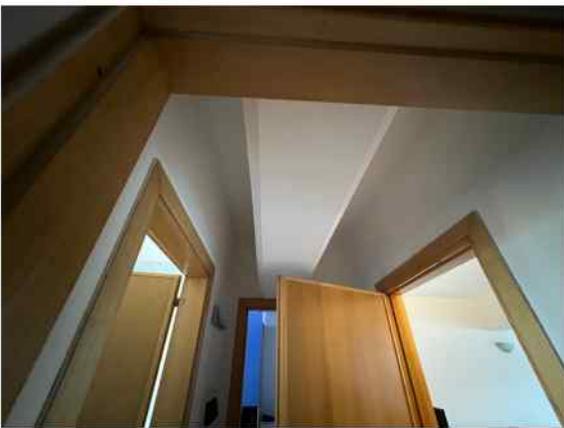

**Agenzia del Territorio
CATASTO FABBRICATI**
Ufficio provinciale di
Brescia

Dichiarazione protocollo n. BS0330737 del 18/07/2007
Planimetria di u.i.u. in Comune di Moniga Del Garda
Via Vittorio Emanuele II


civ. SNC

Identificativi Catastali:
Sezione: NCT
Foglio: 3
Particella: 281
Subalterno: 21

Comilata da:
Bertolotti Adriano
Iscritto all'albo:
Geometri
Prov. Brescia
N. 1788

Scheda I.1.
Scala 1: 200

Ultima planimetria in atti

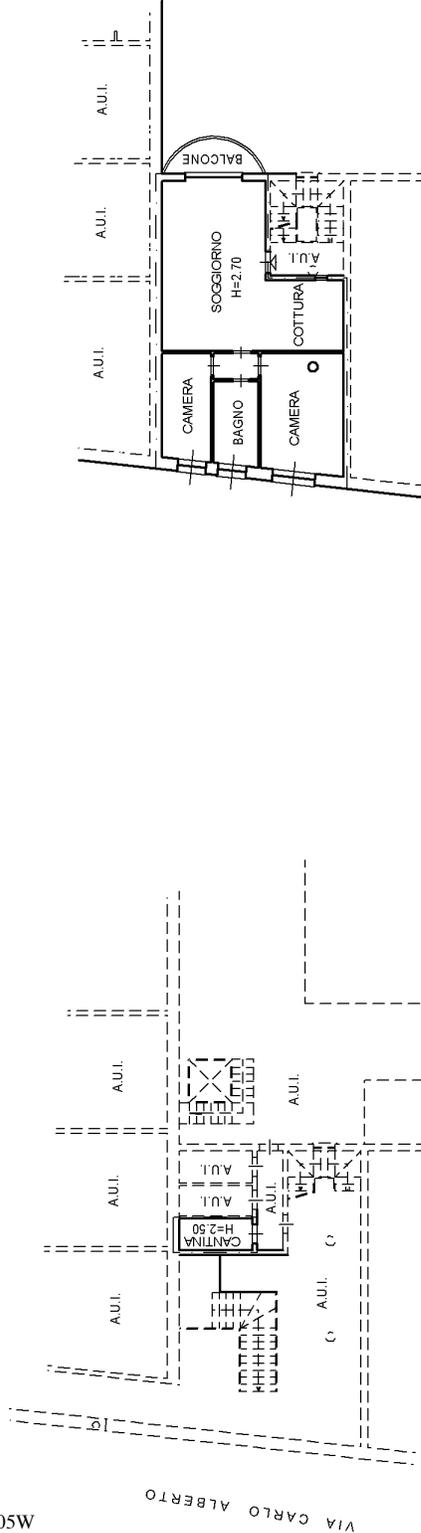

PIANO PRIMO

PIANO TERRA

ORIENTAMENTO