


Agenzia delle Entrate
CATASTO FABBRICATI
Ufficio provinciale di Brescia

ELABORATO PLANIMETRICO	Compilato da: Vivenzi Roberto	Iscritto all'albo: Geometri	Prov. Brescia	N. 5420
Comune di Pozzolenigo	Sezione: NCT	Foglio: 20	Particella: 455	del
Dimostrazione grafica dei subalberni			Tipo Mappale n. 344710	del 07/12/2021
			Scala 1 : 500	

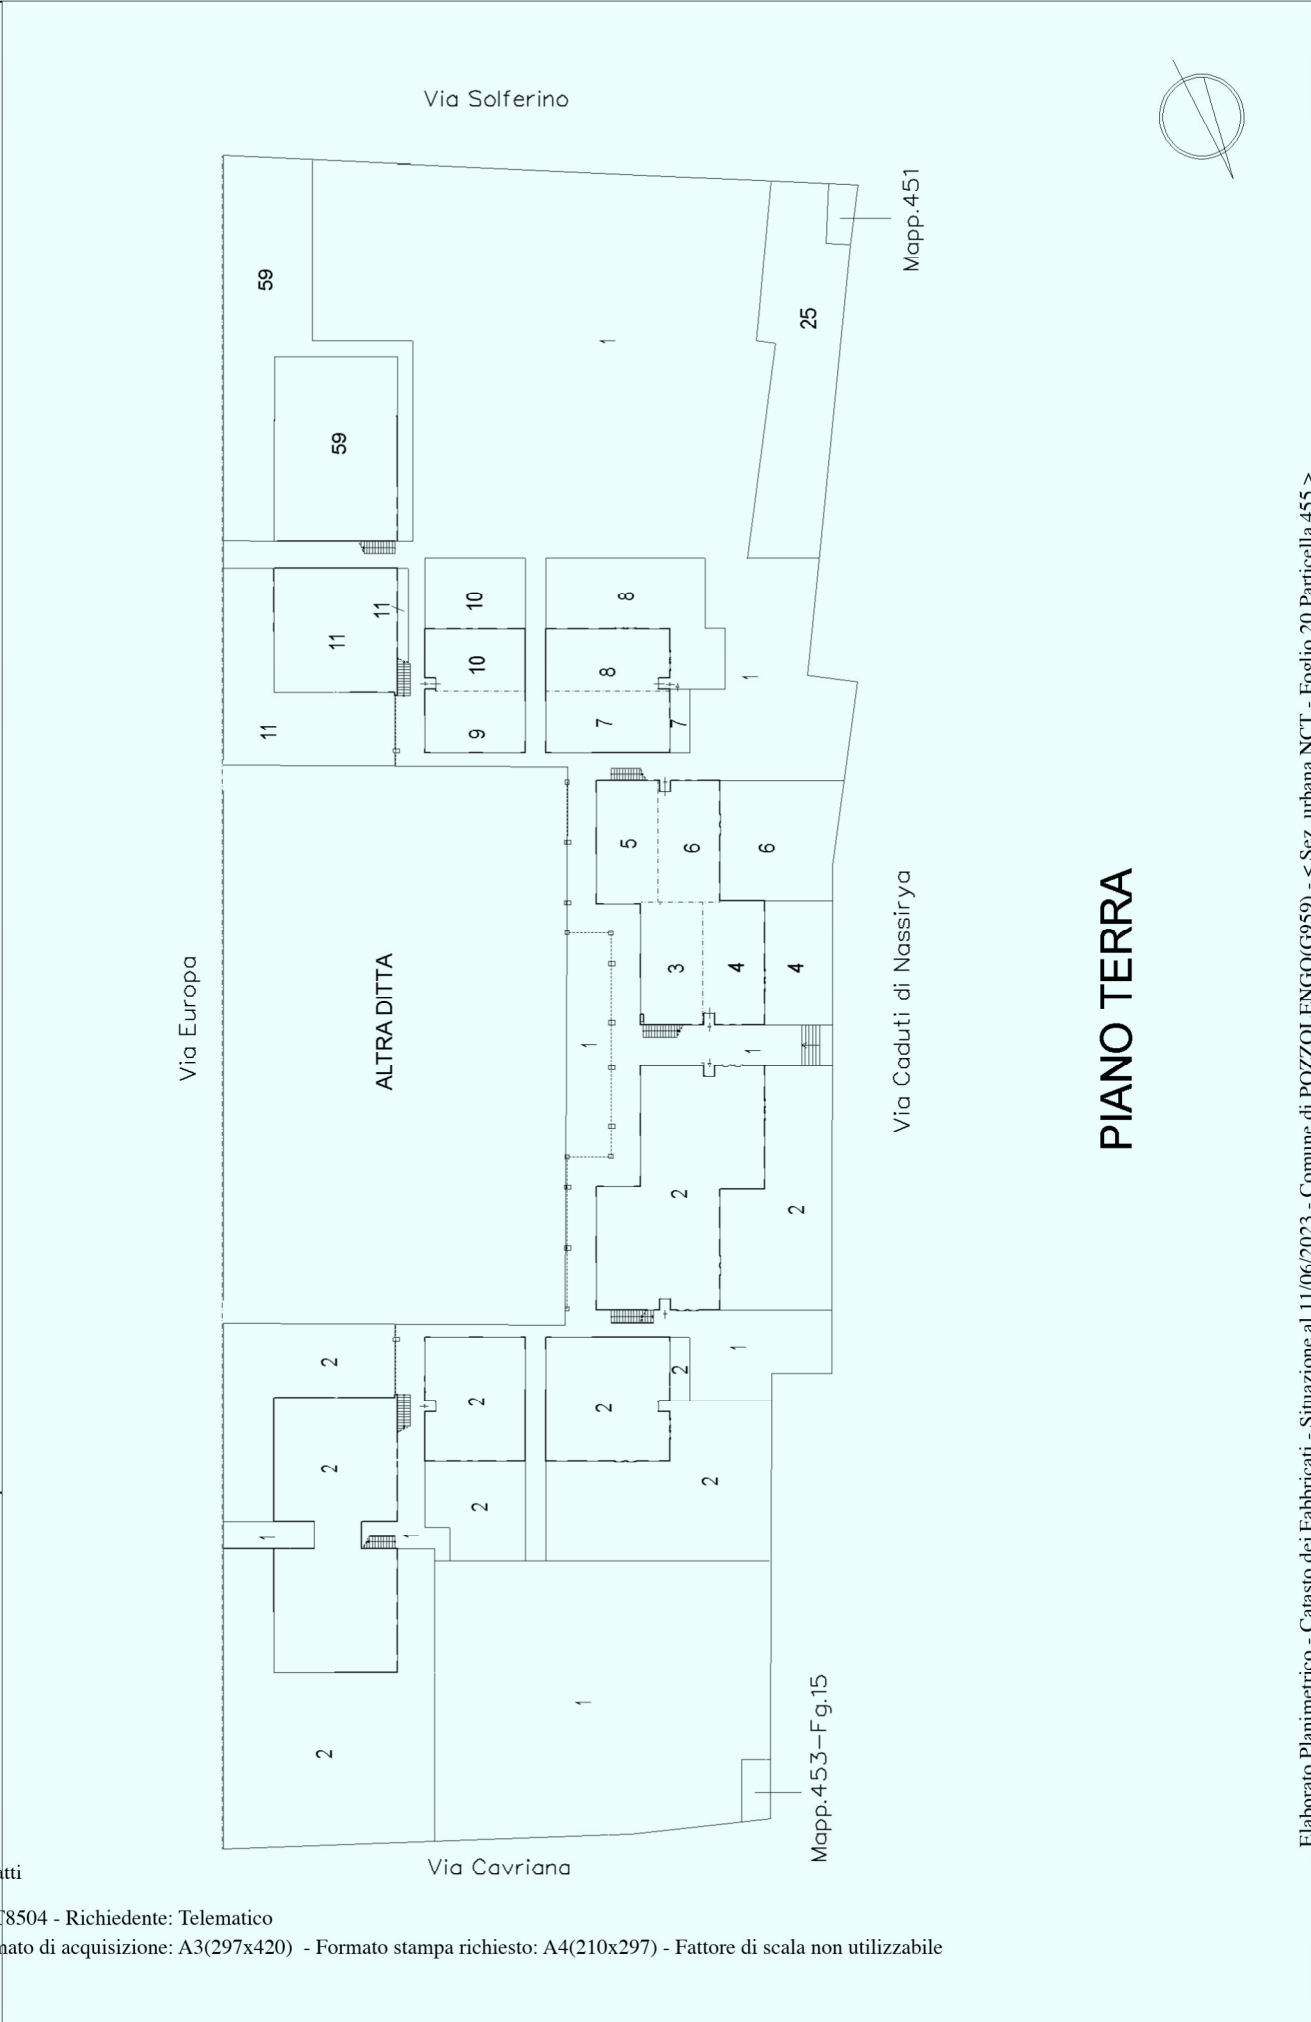

PIANO TERRA

Ultima planimetria approvata atti

Agenzia delle Entrate
CATASTO FABBRICATI
Ufficio provinciale di Brescia

Ultima planimetria approvata in atti

Data: 11/06/2023 - n. T8504 - Richiedente: Telematico


Totale schede: 3 - Formato di acquisizione: A3(297x420) - Formato stampa richiesto: A4(210x297) - Fattore di scala non utilizzabile

ELABORATO PLANIMETRICO	Compilato da: Vivenzi Roberto	Iscritto all'albo: Geometri	Prov. Brescia	N. 5420
Comune di Pozzolenigo	Sezione: NCT	Foglio: 20	Particella: 455	del
Dimostrazione grafica dei subalberni		Tipo Mappale n. 344710	del 07/12/2021	Scala 1 : 500

PIANO PRIMO



PIANO SECONDO

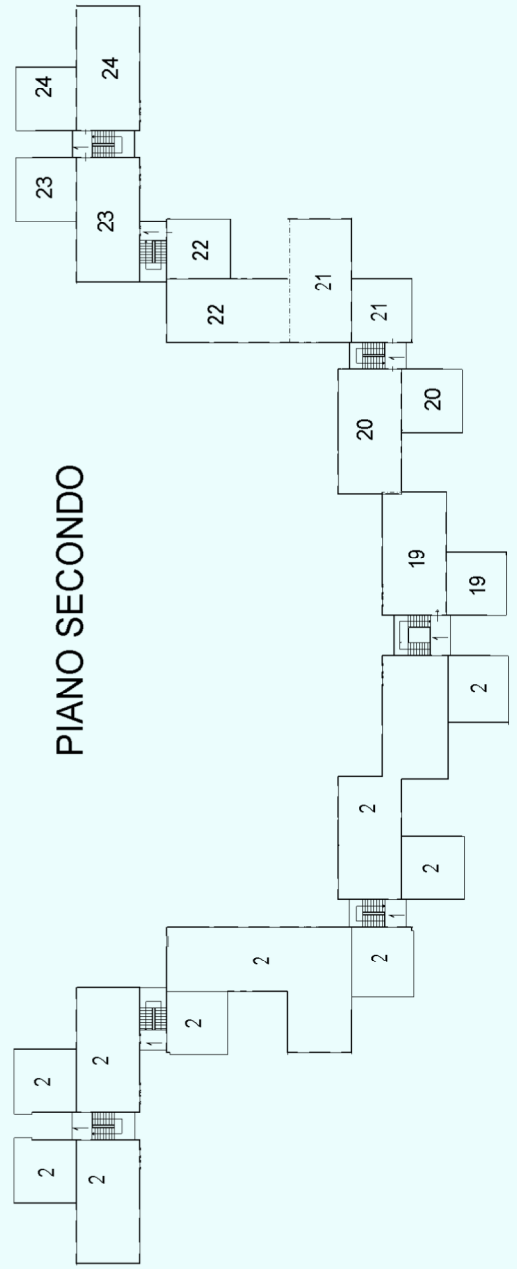


Agenzia delle Entrate
CATASTO FABBRICATI
Ufficio provinciale di Brescia

Ultima planimetria approvata in atti

Data: 11/06/2023 - n. T8504 - Richiedente: Telematico

Totale schede: 3 - Formato di acquisizione: A3(297x420) - Formato stampa richiesto: A4(210x297) - Fattore di scala non utilizzabile

ELABORATO PLANIMETRICO	Compilato da: Vivenzi Roberto	Iscritto all'albo: Geometri	Prov. Brescia	N. 5420
Comune di Pozzolenigo	Sezione: NCT	Foglio: 20	Particella: 455	del
Dimostrazione grafica dei subalterni		Tipo Mappale n. 344710	del 07/12/2021	Scala 1 : 500

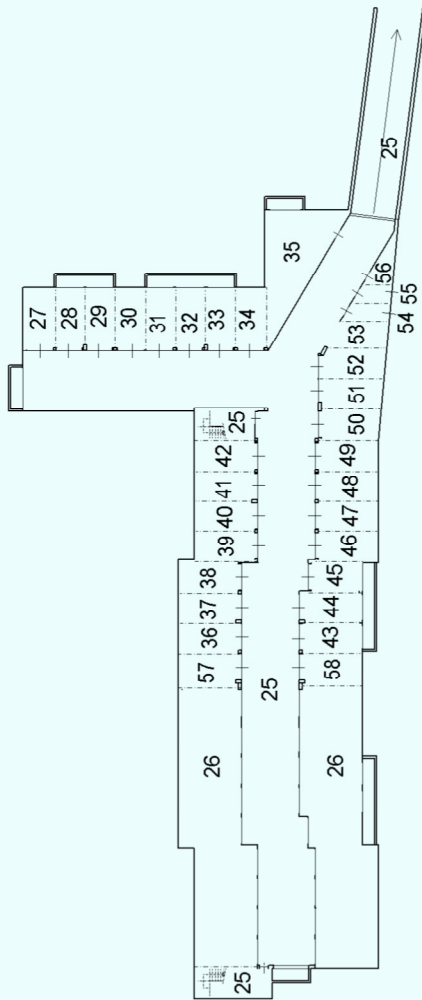

PRIMO PIANO SOTTOSTRADA

