

Documentazione fotografica

Lotto 15



Lotto 16



Lotto 17



**Agenzia del Territorio
CATASTO FABBRICATI
Ufficio Provinciale di
Brescia**

Dichiarazione protocollo n. BS0089187 del 29/04/2013

Planimetria di u.i.u. in Comune di Pozzolengo

Via Europa

civ. SNC

Identificativi Catastali:

Sezione: NCT

Foglio: 20

Particella: 455

Subalterno: 3

Compilata da:
Bortolotti Fabrizio


Iscritto all'albo:
Architetti

Prov. Brescia

N. 1779

Scheda n. 1

Scala 1:200

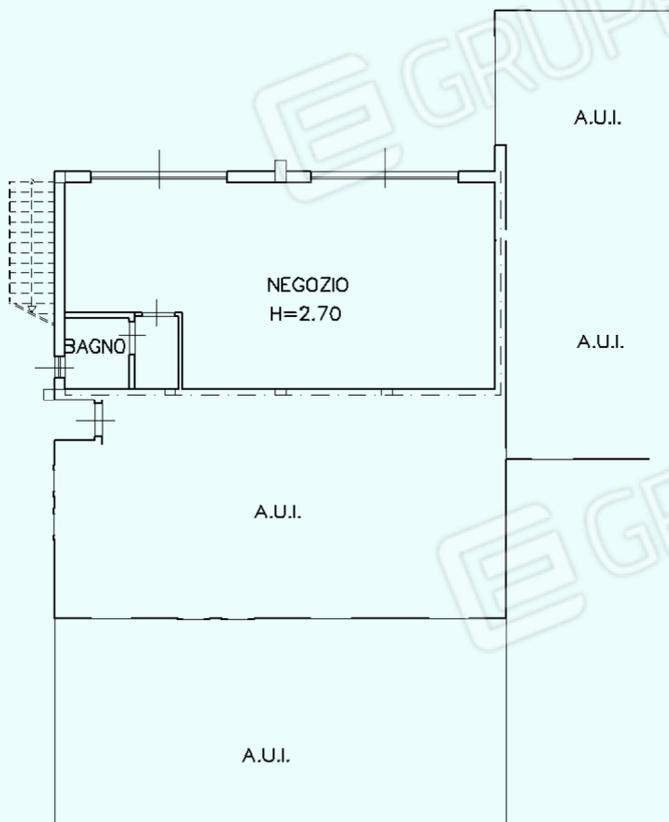

PIANO TERRA



Ultima planimetria in atti

**Agenzia del Territorio
CATASTO FABBRICATI
Ufficio Provinciale di
Brescia**

Dichiarazione protocollo n. BS0089187 del 29/04/2013

Planimetria di u.i.u. in Comune di Pozzolengo

Via Europa

civ. SNC

Identificativi Catastali:

Sezione: NCT

Foglio: 20

Particella: 455

Subalterno: 5

Compilata da:
Bortolotti Fabrizio


Iscritto all'albo:
Architetti

Prov. Brescia

N. 1779

Scheda n. 1

Scala 1:200

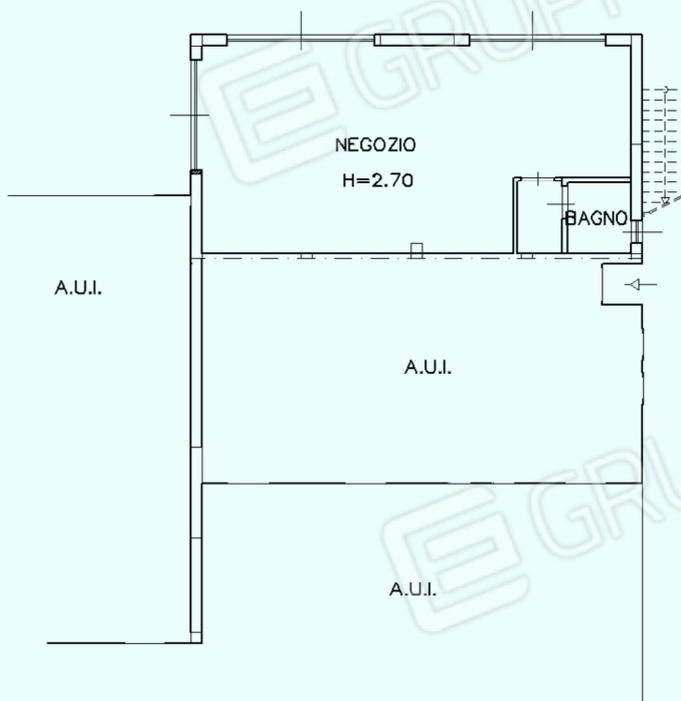

PIANO TERRA



Ultima planimetria in atti

Data: 28/01/2023 - n. T101625 - Richiedente: MGNFST59R65F205W

Totale schede: 1 - Formato di acquisizione: A4(210x297) - Formato stampa richiesto: A4(210x297)

**Agenzia del Territorio
CATASTO FABBRICATI
Ufficio Provinciale di
Brescia**

Dichiarazione protocollo n. BS0089187 del 29/04/2013

Planimetria di u.i.u. in Comune di Pozzolengo

Via Europa

civ. SNC

Identificativi Catastali:

Sezione: NCT

Foglio: 20

Particella: 455

Subalterno: 7

Compilata da:

Bortolotti Fabrizio

Iscritto all'albo:


Architetti

Prov. Brescia

N. 1779

Scheda n. 1

Scala 1:200

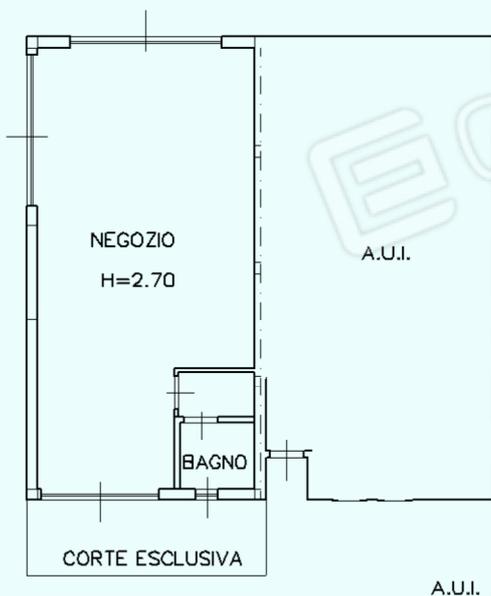

PIANO TERRA




Ultima planimetria in atti

Documentazione fotografica

Lotto 18



Lotti 19 - 20 - 21 - 22 - 23 - 24 - 26 - 27

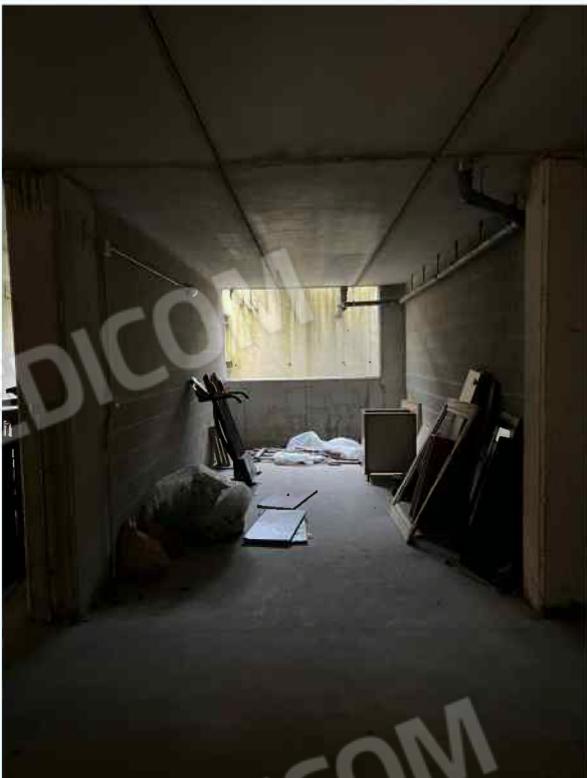

Documentazione fotografica



Lotto 25



**Agenzia del Territorio
CATASTO FABBRICATI
Ufficio Provinciale di
Brescia**

Dichiarazione protocollo n. BS0089187 del 29/04/2013

Planimetria di u.i.u. in Comune di Pozzolengo

Via Europa

civ. SNC

Identificativi Catastali:

Sezione: NCT

Foglio: 20

Particella: 455

Subalterno: 11

Compilata da:

Bortolotti Fabrizio

Iscritto all'albo:


Architetti

Prov. Brescia

N. 1779

Scheda n. 1

Scala 1:200

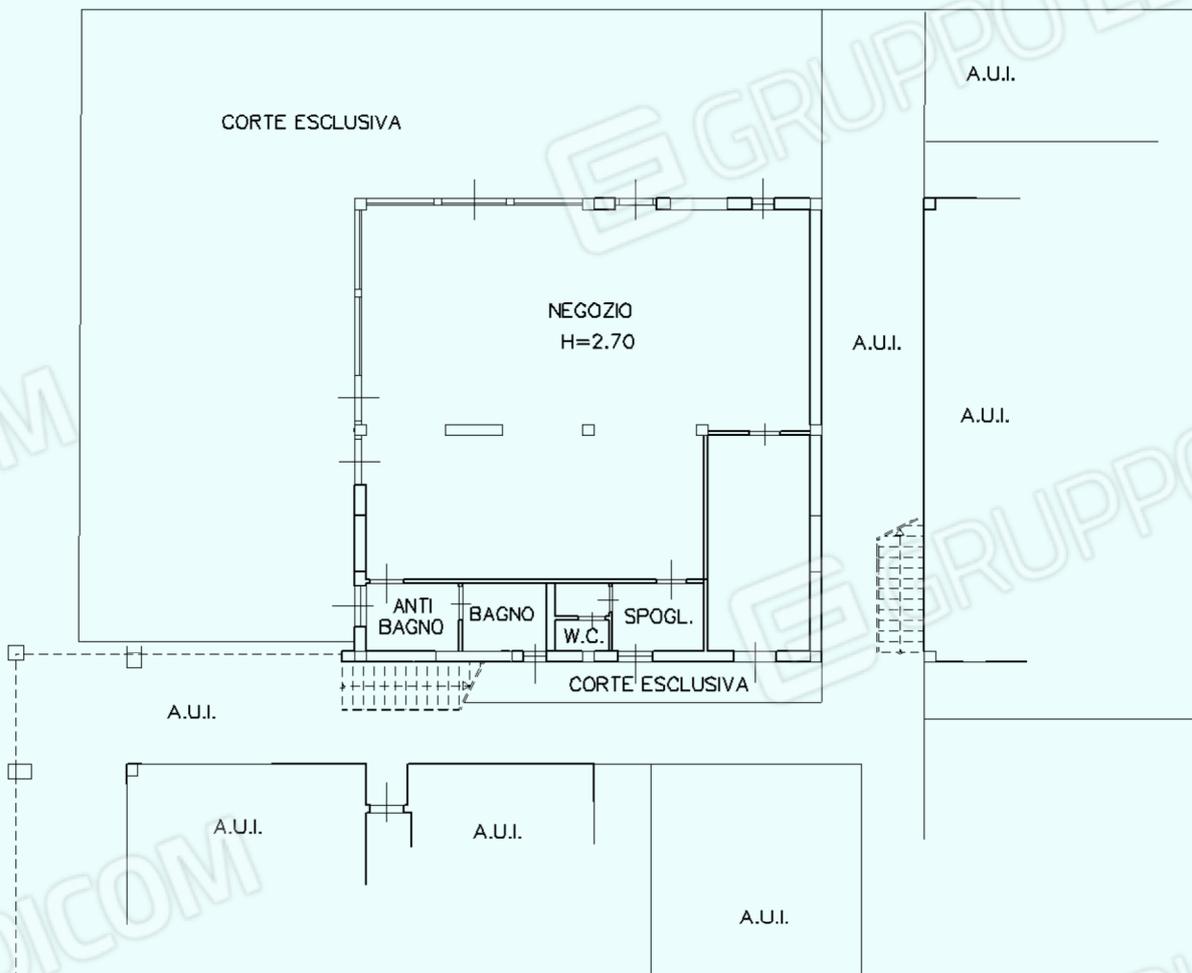

PIANO TERRA



Ultima planimetria in atti

**Agenzia del Territorio
CATASTO FABBRICATI
Ufficio Provinciale di
Brescia**

Dichiarazione protocollo n. BS0089187 del 29/04/2013

Planimetria di u.i.u. in Comune di Pozzolengo

Via Europa

civ. SNC

Identificativi Catastali:

Sezione: NCT

Foglio: 20

Particella: 455

Subalterno: 36

Compilata da:

Bortolotti Fabrizio


Iscritto all'albo:
Architetti

Prov. Brescia

N. 1779

Scheda n. 1

Scala 1:200

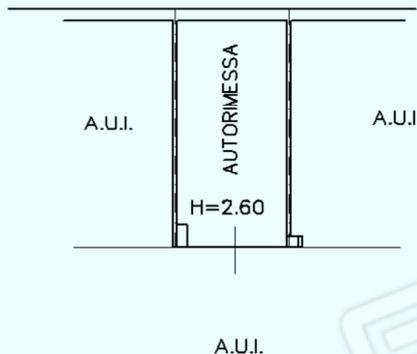

PIANO INTERRATO



Ultima planimetria in atti

**Agenzia del Territorio
CATASTO FABBRICATI
Ufficio Provinciale di
Brescia**

Dichiarazione protocollo n. BS0089187 del 29/04/2013

Planimetria di u.i.u. in Comune di Pozzolengo

Via Europa

civ. SNC

Identificativi Catastali:

Sezione: NCT

Foglio: 20

Particella: 455

Subalterno: 37

Compilata da:

Bortolotti Fabrizio

Iscritto all'albo:


Architetti

Prov. Brescia

N. 1779

Scheda n. 1

Scala 1:200

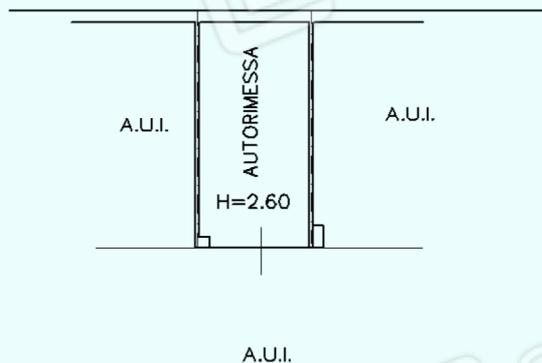

PIANO INTERRATO



Ultima planimetria in atti