

MODULARIO
F. rig. rend. 487



MINISTERO DELLE FINANZE
DIREZIONE GENERALE DEL CATASTO E DEI SS.TT.EE.


0009
L. 114/00

MOD. BN (CEU)


CATASTO EDILIZIO URBANO (RDL 13-4-1939, n. 652)

LIRE
385

Planimetria di u.i.u. in Comune di Incudine via Prz della civ.

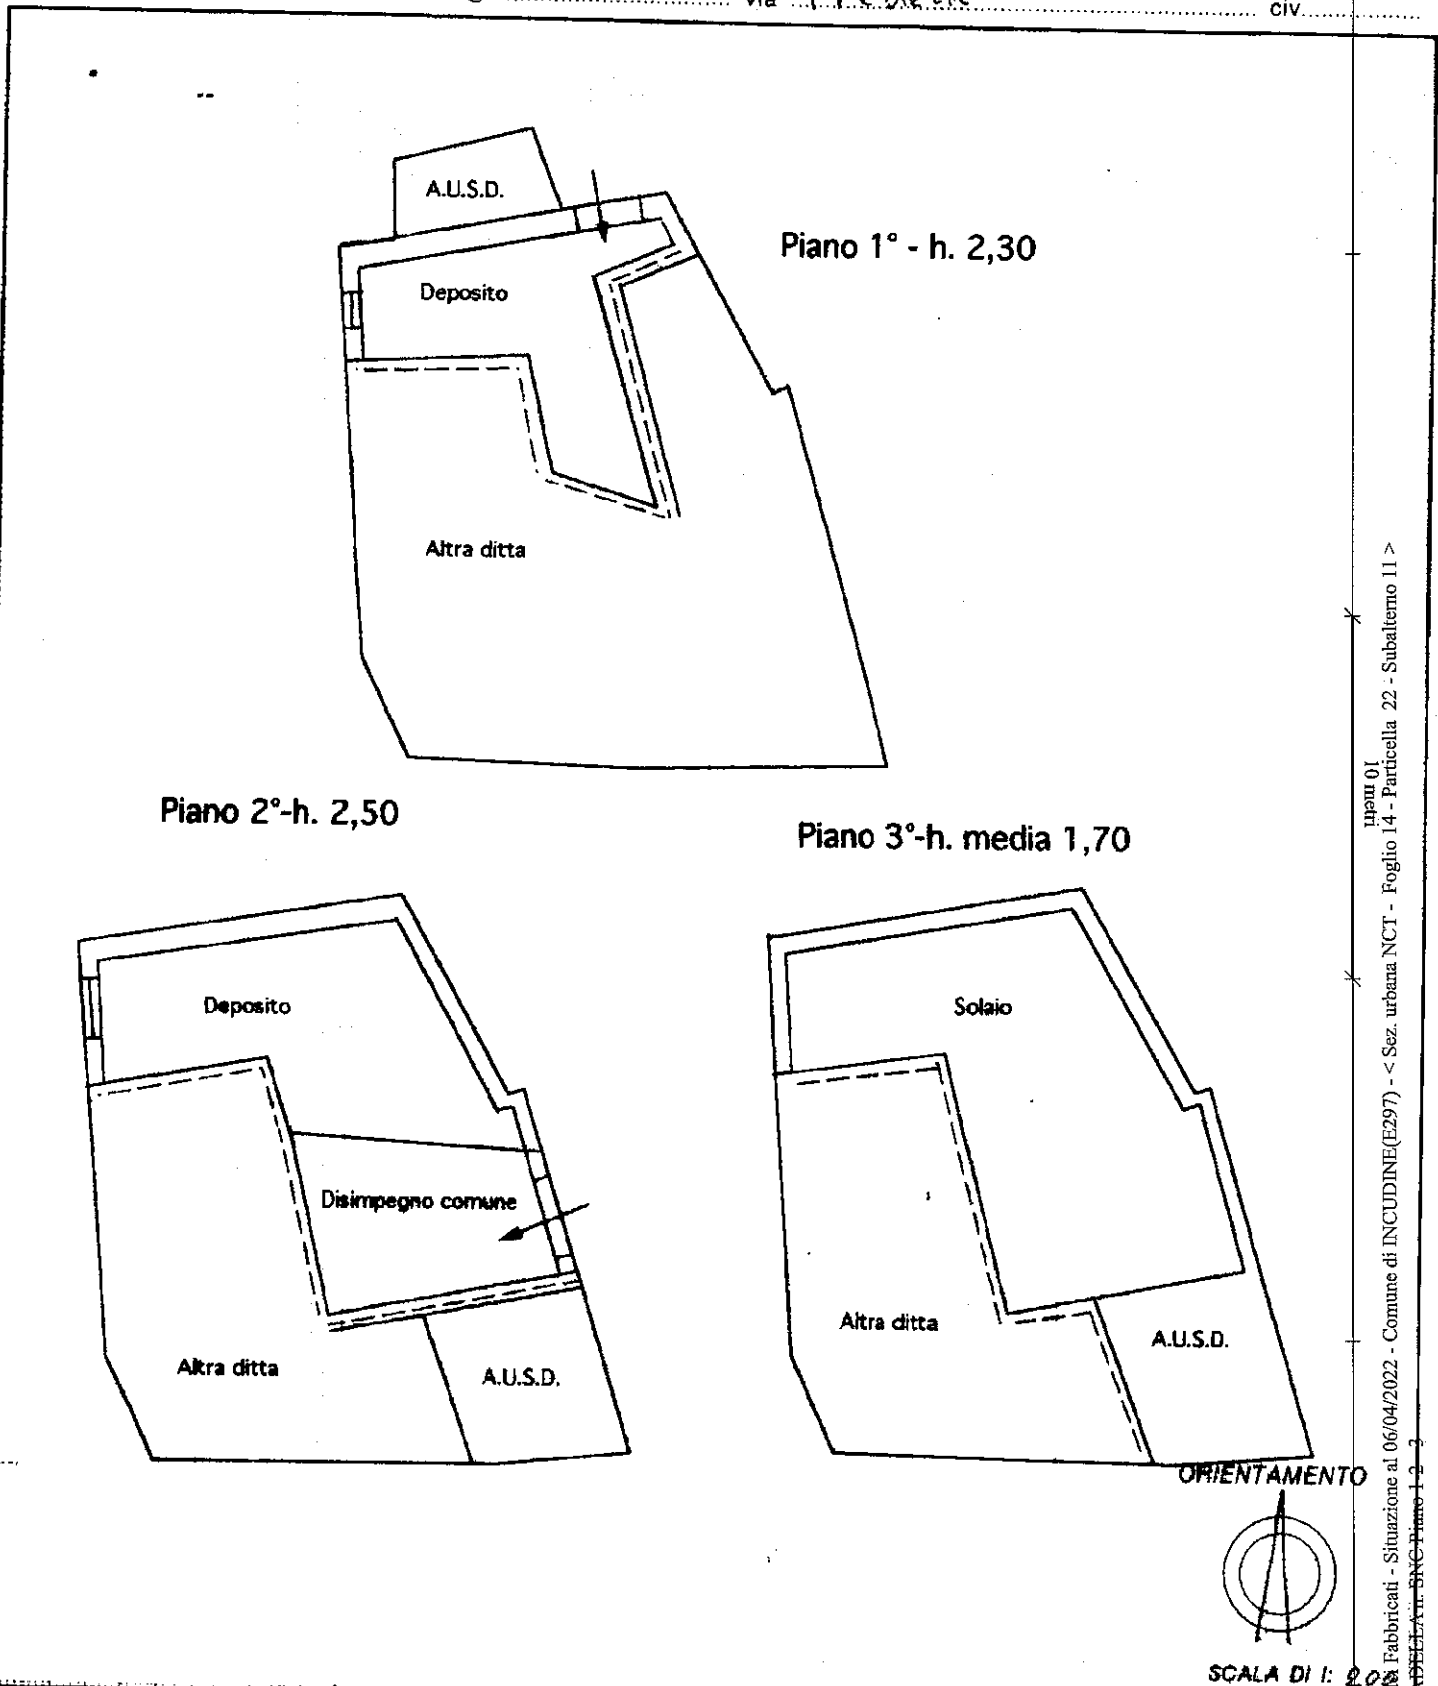

ORIENTAMENTO

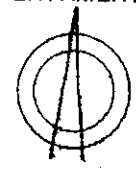

SCALA DI 1: 200

Catasto dei Fabbricati - Situazione al 06/04/2022 - Comune di INCUDINE(E297) - < Sez. urbana NCT - Foglio 14 - Particella 22 - Subalterno II >
VIA PASSELLATI - SNC Piano 1-2-3

Dichiarazione di N.C.
Denuncia di variazione

Compilata dal G.E.M.
(Titolo, cognome e nome)
Luigi Luvo

RISERVATO ALL'UFFICIO

Ultima planimetria in atti
identificativi catastali
Data presentazione: 27/06/2000 - Data: 06/04/2022 - n. T41416 - Richiedente:
Totale schede: 1 - Formato di acquisizione: A4(210x297) - Formato stampa richiesto: A4(210x297)

Iscritto all'albo de L. S. S. M.
della provincia di Prz S.
data 14/04/2000 Firma [Signature]

27.600
78757