

MODELLO
P. - Catasto - 499

MINISTERO DELLE FINANZE
DIPARTIMENTO DEL TERRITORIO

Mod. EP2 CBU

Ufficio Tecnico Erariale di Brescia

ELABORATO PLANIMETRICO


Pag. n. 2 di 3

Comune Incudine	Catone NCT	Foglio 11	Numero 294	Tip. mappa n. 2289	del 30/10/1997
---------------------------	----------------------	---------------------	----------------------	------------------------------	--------------------------


DIMOSTRAZIONE GRAFICA DEI SUBALTERNI ASSEGNATI

scala: **1: 500**


Piano Seminterrato 2°

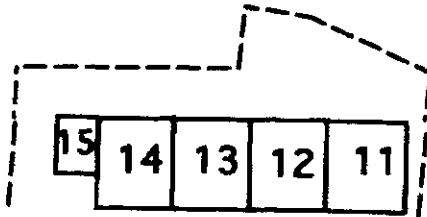


Piano seminterrato 1°

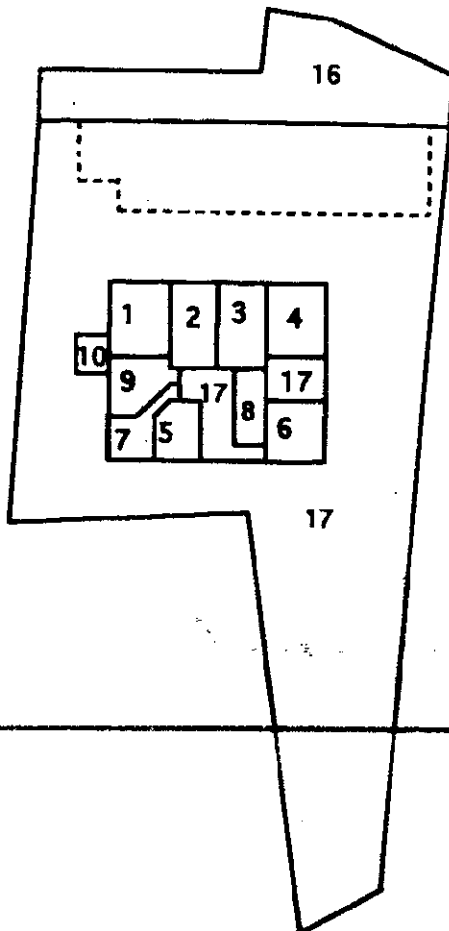


Piano Terra

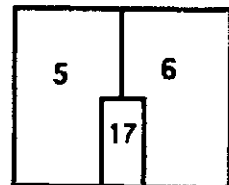

Piano 1°

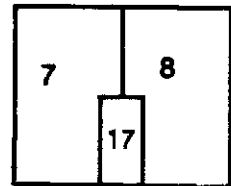

Piano 2°

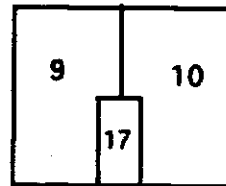

Elaborato Planimetrico - Catasto dei Fabbricati - Situazione al 05/04/2022 - Comune di INCUDINE(E297) - < Sez. urbana NCT - Foglio 11 Particella 294 >

Elaborato dall'Ufficio Tecnico Erariale

L'operatore

Protocollo RO1182/38

Autografo e controllo del mod. EP2 prot.

Autografo e controllo del mod. EP2 prot. - Fattore di scala non utilizzabile



Planimetria non a

Data presentazione

Totale schede: 2 -