

ALLEGATO - I

TRIBUNALE DI BRESCIA

Esecuzione Immobiliare n. 295/2023

RILIEVO FOTOGRAFICO

Lotto 1 esterni



ivan armanelli, architetto

viale Mazzini 29/A – 25032 – Chiari (BS)
Tel +39 348 4610204
Pec: ivan.armanelli@archiworldpec.it



ivan armanelli, architetto

viale Mazzini 29/A – 25032 – Chiari (BS)
Tel +39 348 4610204
Pec: ivan.armanelli@archiworldpec.it



ivan armanelli, architetto

viale Mazzini 29/A – 25032 – Chiari (BS)

Tel +39 348 4610204

Pec: ivan.armanelli@archiworldpec.it




Lotto 1 viste interne



Ingresso



cucina

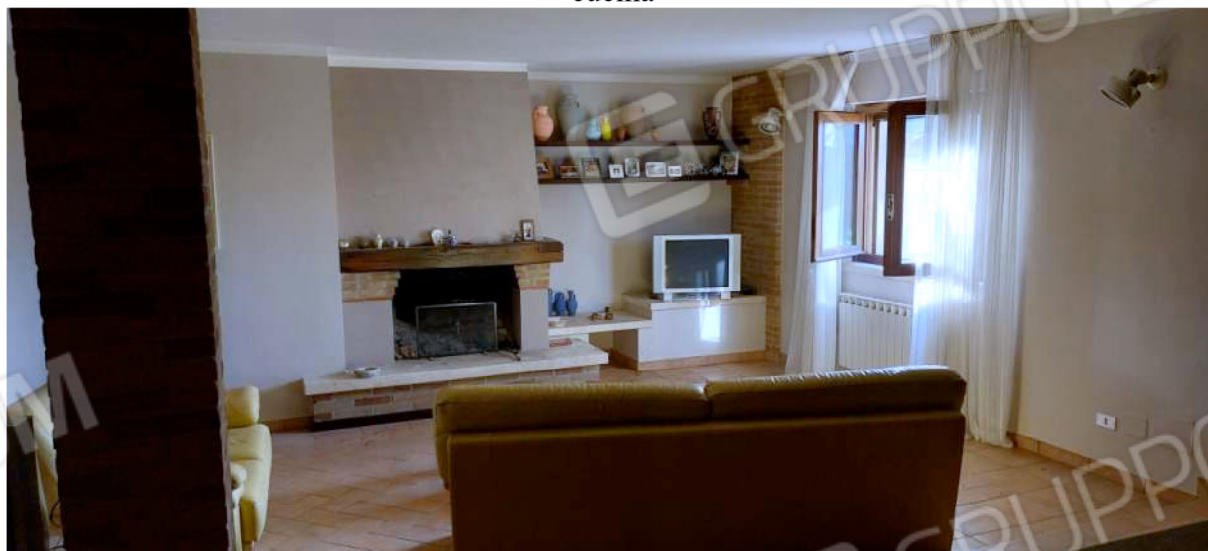

soggiorno





Bagno e lavanderia



camere



Bagno padronale



ivan armanelli, architetto

viale Mazzini 29/A – 25032 – Chiari (BS)
Tel +39 348 4610204
Pec: ivan.armanelli@archiworldpec.it



bagno



camere





Vano caldaia

Lotto 1 soggiorno piano terra da ripristinare





ivan armanelli, architetto

viale Mazzini 29/A – 25032 – Chiari (BS)
Tel +39 348 4610204
Pec: ivan.armanelli@archiworldpec.it

Lotto 2 viste esterne




Lotto 2 viste interne



ivan armanelli, architetto

viale Mazzini 29/A – 25032 – Chiari (BS)
Tel +39 348 4610204
Pec: ivan.armanelli@archiworldpec.it

Lotto 1 e2 accesso

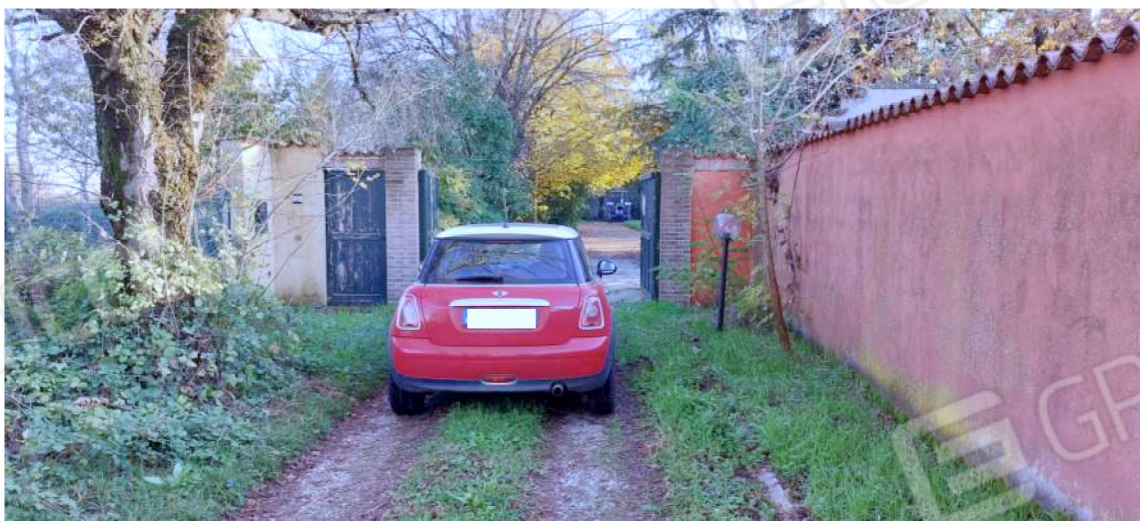

Lotto 3



Lotto 4









ivan armanelli, architetto

viale Mazzini 29/A – 25032 – Chiari (BS)
Tel +39 348 4610204
Pec: ivan.armanelli@archiworldpec.it

ALLEGATO - II

TRIBUNALE DI BRESCIA

Esecuzione Immobiliare n. 295/2023

Estratto di mappa



Mappa catastale e tipologia carta catastale



60m

1:2.000

ivan armanelli, architetto

viale Mazzini 29/A – 25032 – Chiari (BS)

Tel +39 348 4610204

Pec: ivan.armanelli@archiworldpec.it



Mappa catastale e tipologia carta catastale



60m

1:2.000

ivan armanelli, architetto

viale Mazzini 29/A – 25032 – Chiari (BS)
Tel +39 348 4610204
Pec: ivan.armanelli@archiworldpec.it

ALLEGATO - III

TRIBUNALE DI BRESCIA


Esecuzione Immobiliare n. 295/2023

DOCUMENTAZIONE CATASTALE



Data presentazione: 23/05/1986 - Data: 16/11/2023 - n. T328245 - Richiedente: TRGFNC80E081437B

MODULARIO
P. 15 (art. 487)



MINISTERO DELLE FINANZE
DIREZIONE GENERALE DEL CATASTO E DEI SERVIZI TECNICI ERARIALI

M. 11 (Nuovo Catasto Edilizio Urbano)

Lire
150

NUOVO CATASTO EDILIZIO URBANO


Art. 11 APRILE 1939, N. 445


Planimetria dell'im...

o D. GIACOMO Via VALLE


Ditta

Allegata

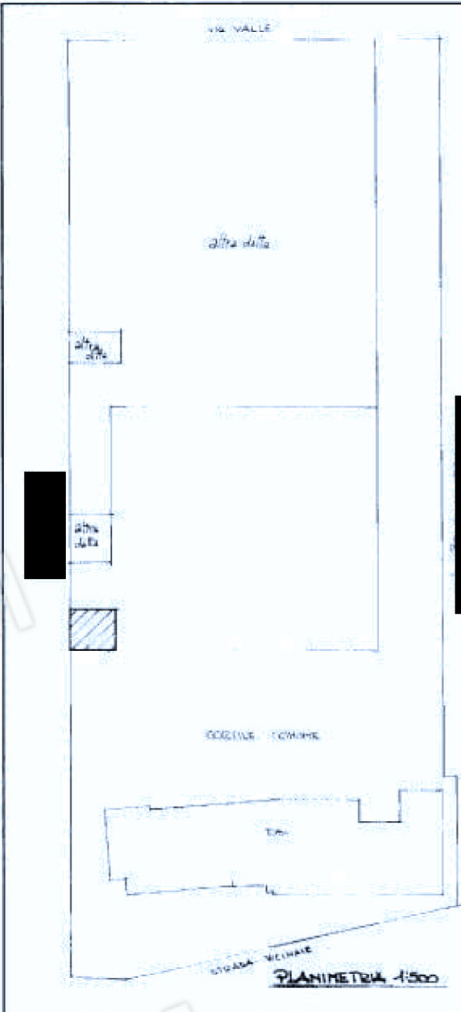

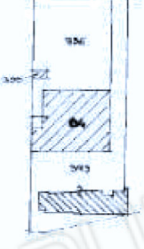


ESTRATTO MAPPA N.C.T.R.



PANO TERRA

ORIENTAMENTO



SCALA DI 1:200


SPAZIO RISERVATO PER LE ANNOTAZIONI D'UFFICIO	
<p>DATA</p> <p>PROT. N°</p>	<p>PARTITA</p> <p>FOGLIO 16</p> <p>MAPPA 84</p> <p>SUBALTERNO 2</p> <p>PROT. N. 256 / 15-203</p>

Compilato dal **GEOMETRA ANGELO QUINZANNI**

Inserito all'Albo dei **GEOMETRI**

della Provincia di **CHIARI**

DATA 21/11/2023

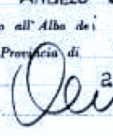Firma: 

Ultima planimetria in atti

Data presentazione: 23/05/1986 - Data: 16/11/2023 - n. T328245 - Richiedente: TRGFNC80E081437B


Totale schede: 1 - Formato di acquisizione: A3(297x420) - Formato stampa richiesto: A4(210x297)

Catasto dei Fabbricati - Situazione al 16/11/2023 - Comune di BORGIO SAN GIACOMO (BO35) - < Sez. urbana BOR - Foglio 16 - Particella 84 - Subalterno 1 - > - L. 11/1986

ivan armanelli, architetto

viale Mazzini 29/A – 25032 – Chiari (BS)
Tel +39 348 4610204
Pec: ivan.armanelli@archiworldpec.it


Data: 09/10/2023 - n. T781 - Richiedente: RMNVNI77R10B157Q

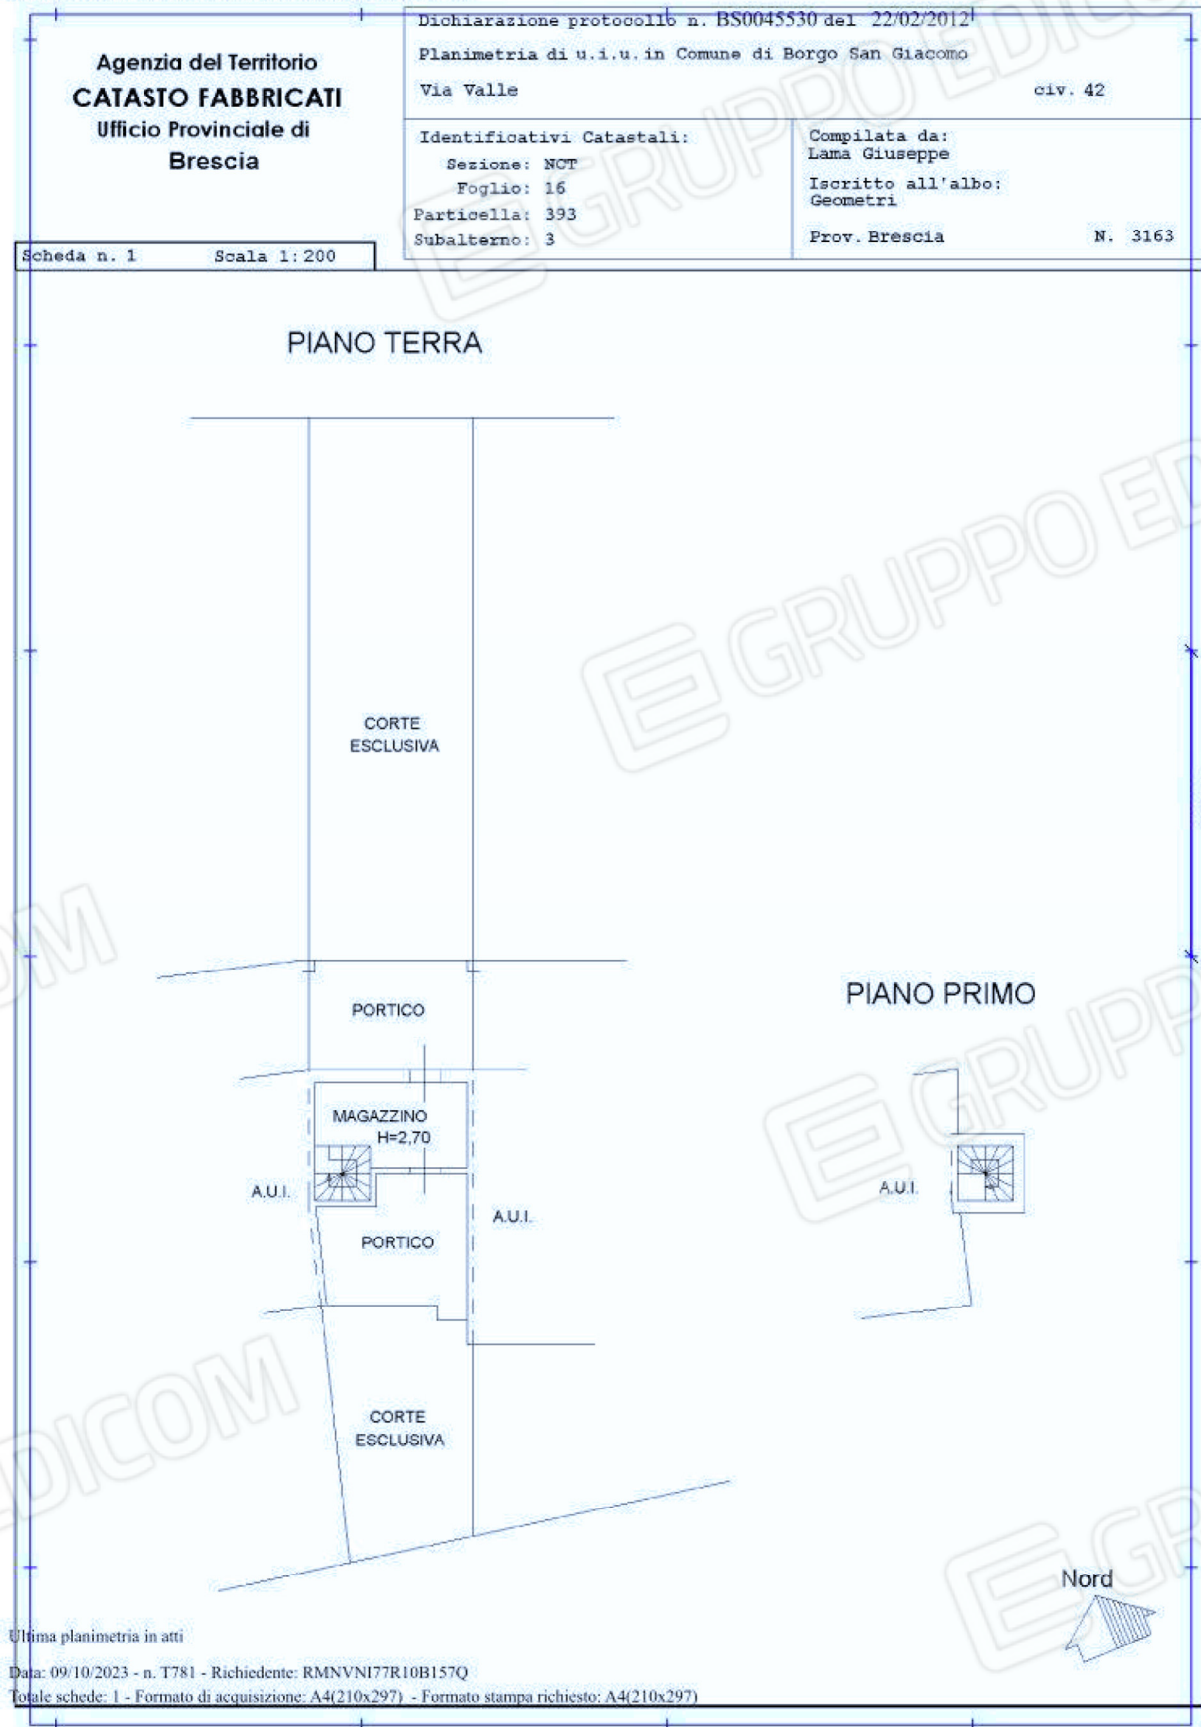

ivan armanelli, architetto

viale Mazzini 29/A – 25032 – Chiari (BS)
 Tel +39 348 4610204
 Pec: ivan.armanelli@archiworldpec.it

Data: 09/10/2023 - n. T782 - Richiedente: RMNVNI77R10B157Q

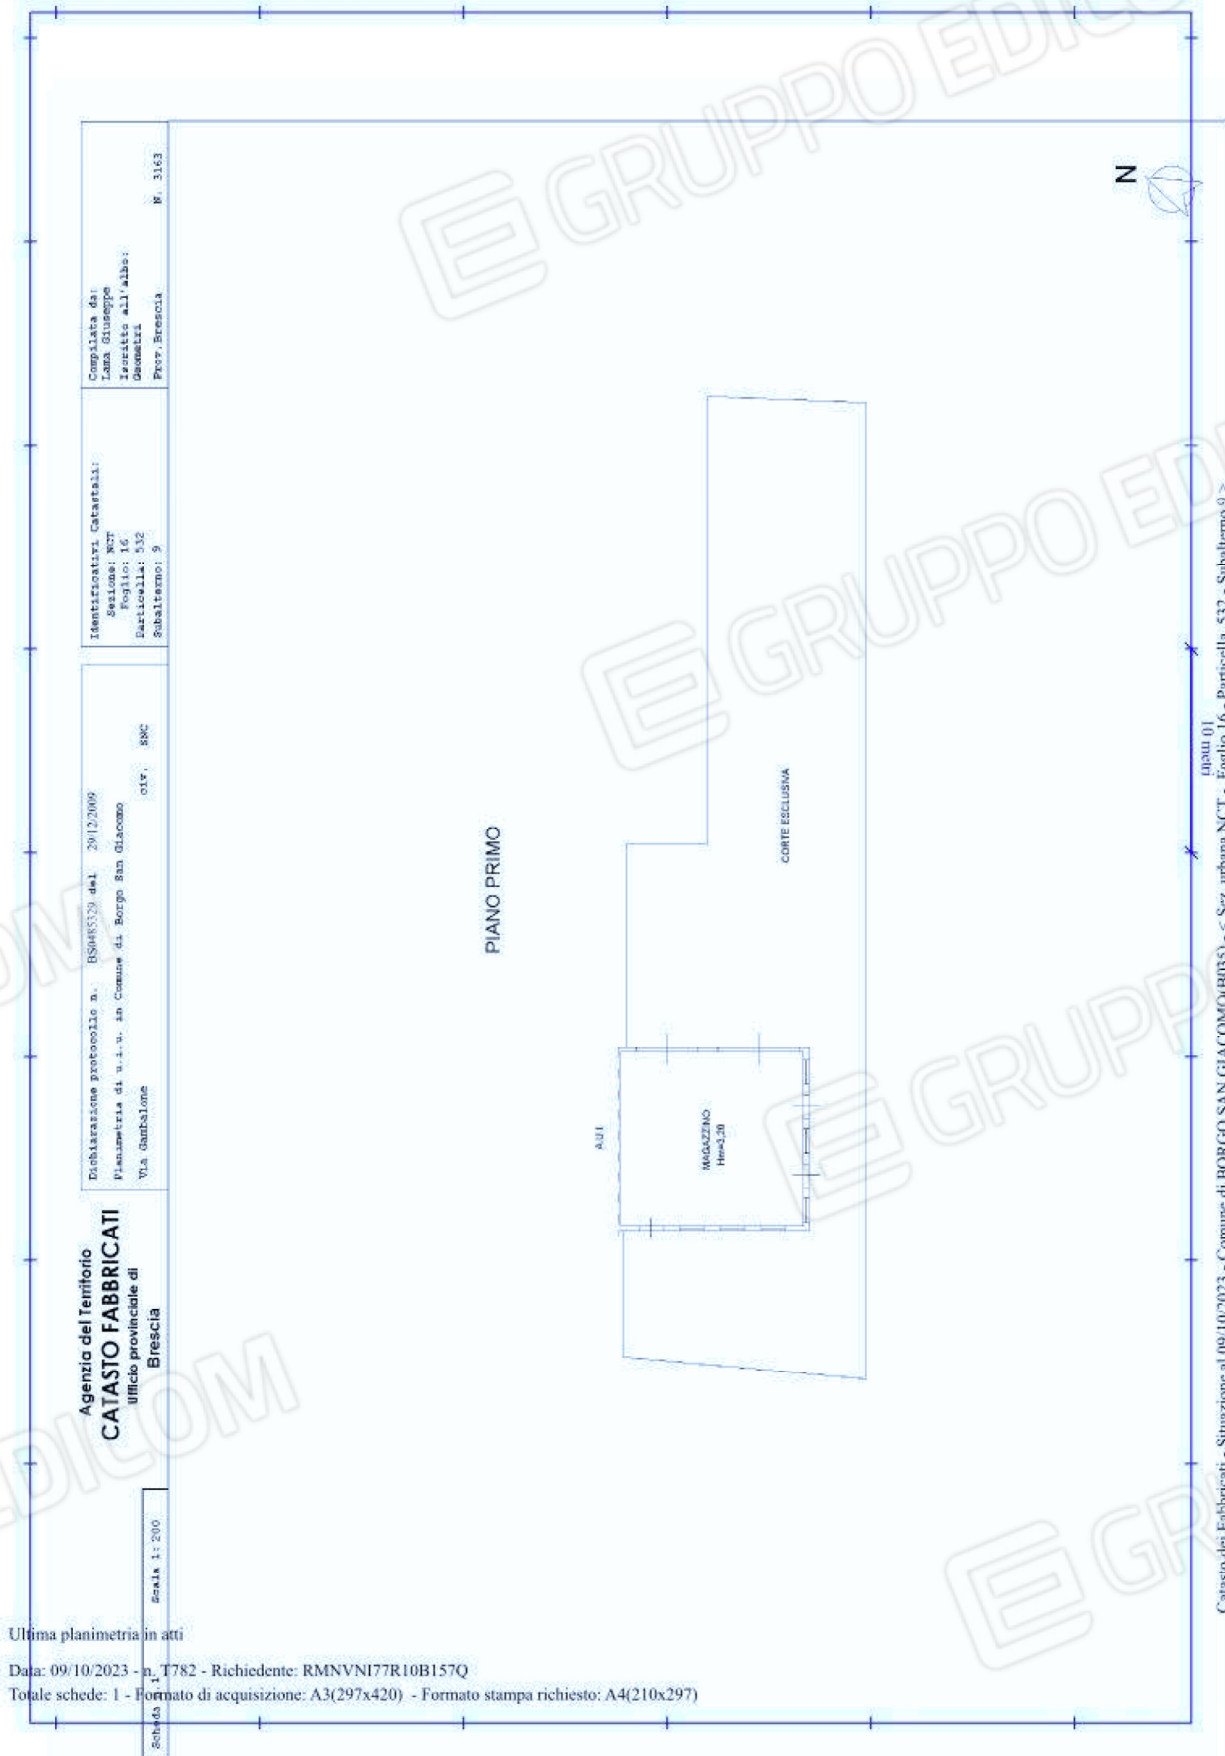


ivan armanelli, architetto

viale Mazzini 29/A – 25032 – Chiari (BS)

Tel +39 348 4610204

Pec: ivan.armanelli@archiworldpec.it

Data: 09/10/2023 - n. T784 - Richiedente: RMNVNI77R10B157Q

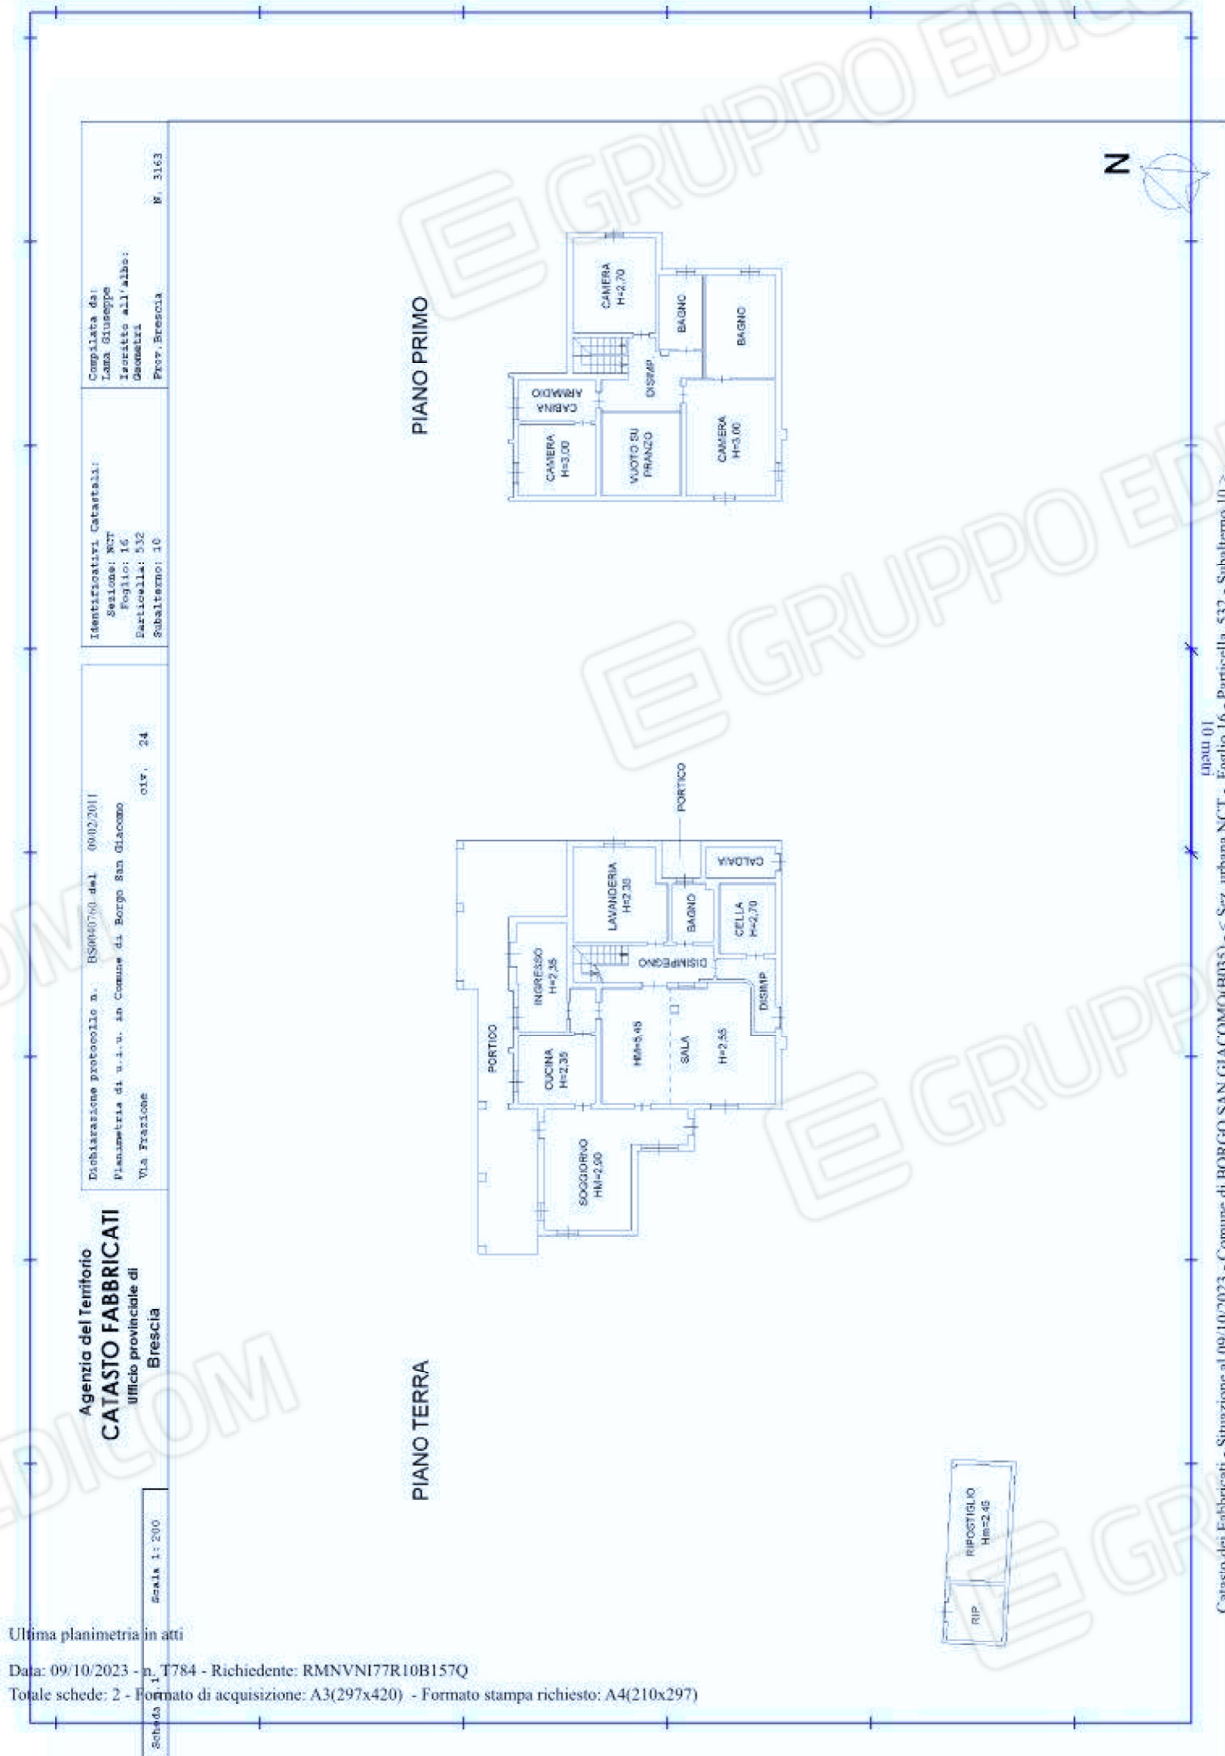

Agenzia del Territorio
CATASTO FABBRICATI
Ufficio provinciale di
Brescia

Declarazione protocollo n. DS000760 del 09/10/2011
Planimetria di u.i.v. in Comune di Borgo San Giacomo
Via Frazione
civ. 24

Identificativi Catastali:
Sezione: NCT
Foglio: 16
Particella: 532
Subalterno: 10

Compilata da:
Luca Giungo
Inserita all'albo:
Giornata:
Prov. Brescia

Ultima planimetria in atti


Data: 09/10/2023 - n. T784 - Richiedente: RMNVNI77R10B157Q

Totale schede: 2 - Formato di acquisizione: A3(297x420) - Formato stampa richiesto: A4(210x297)

Scheda
Scala 1:200

Catasto dei Fabbricati - Situazione al 09/10/2023 - Comune di BORGO SAN GIACOMO (BS) - Sez. urbana NCT - Foglio 16 - Particella 532 - Subalterno 10 -
STRADA PROVINCIALE 11 n. 24 Piano T

Data: 09/10/2023 - n. T784 - Richiedente: RMNVNI77R10B157Q

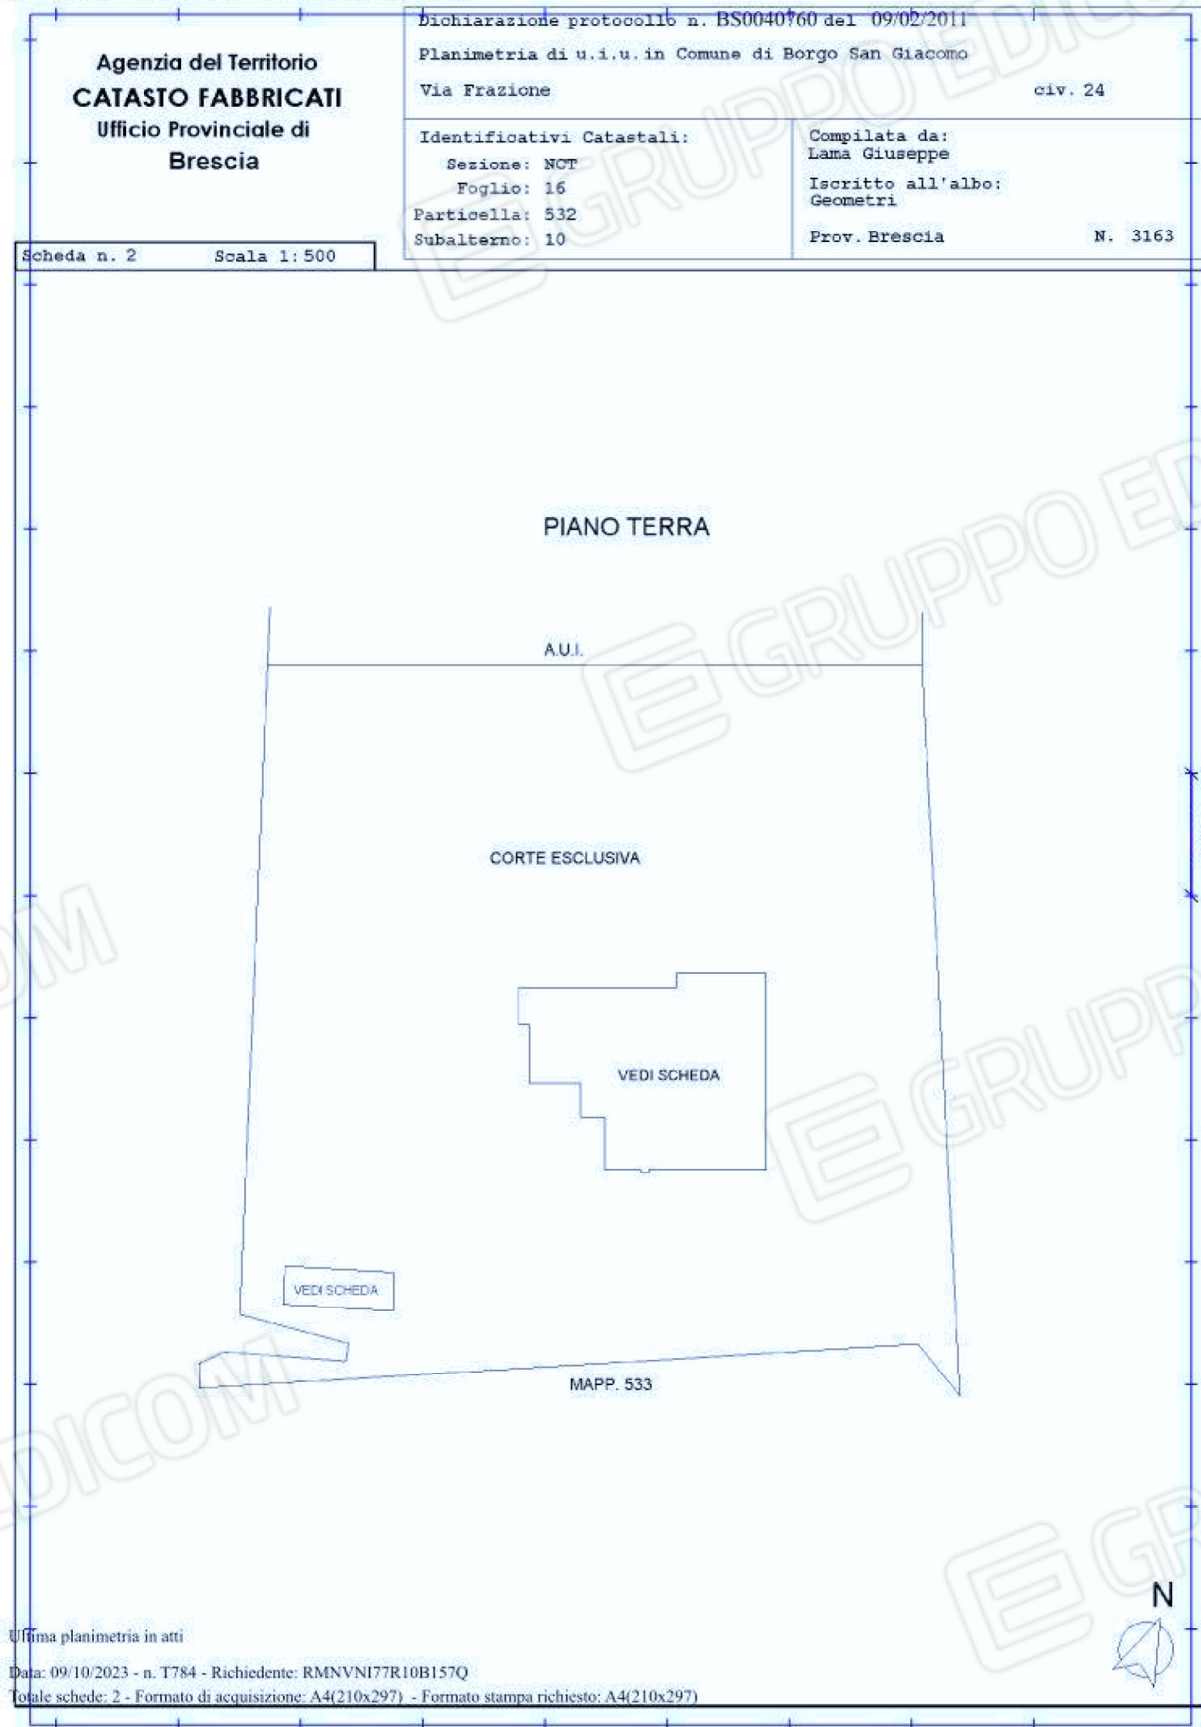

ivan armanelli, architetto

viale Mazzini 29/A – 25032 – Chiari (BS)
Tel +39 348 4610204
Pec: ivan.armanelli@archiworldpec.it

Data presentazione: 07/05/1997 - Data: 18/05/2024 - n. T63227 - Richiedente: Telematico

MODULARIO
F. - Catasto - 431



MINISTERO DELLE FINANZE
DIPARTIMENTO DEL TERRITORIO


Mod. EP/1 CEU

Ufficio Tecnico Erariale di BRESCIA

ELABORATO PLANIMETRICO

Pag. n. 1 di 1

Ubicazione e riferimenti catastali dell'immobile			
Comune	BORGO SAN GIACOMO	C.T. Sez.	Fgl. 16 Mapp. 532
Via/piazza	C.NA GAMBALONE n.	C.E.U. Sez.	NCT Fgl. 16 Mapp. 532
ESTRATTO DI MAPPA		scala 1:	20 00
		Tipo mappale n.	4838 del 10/12/96

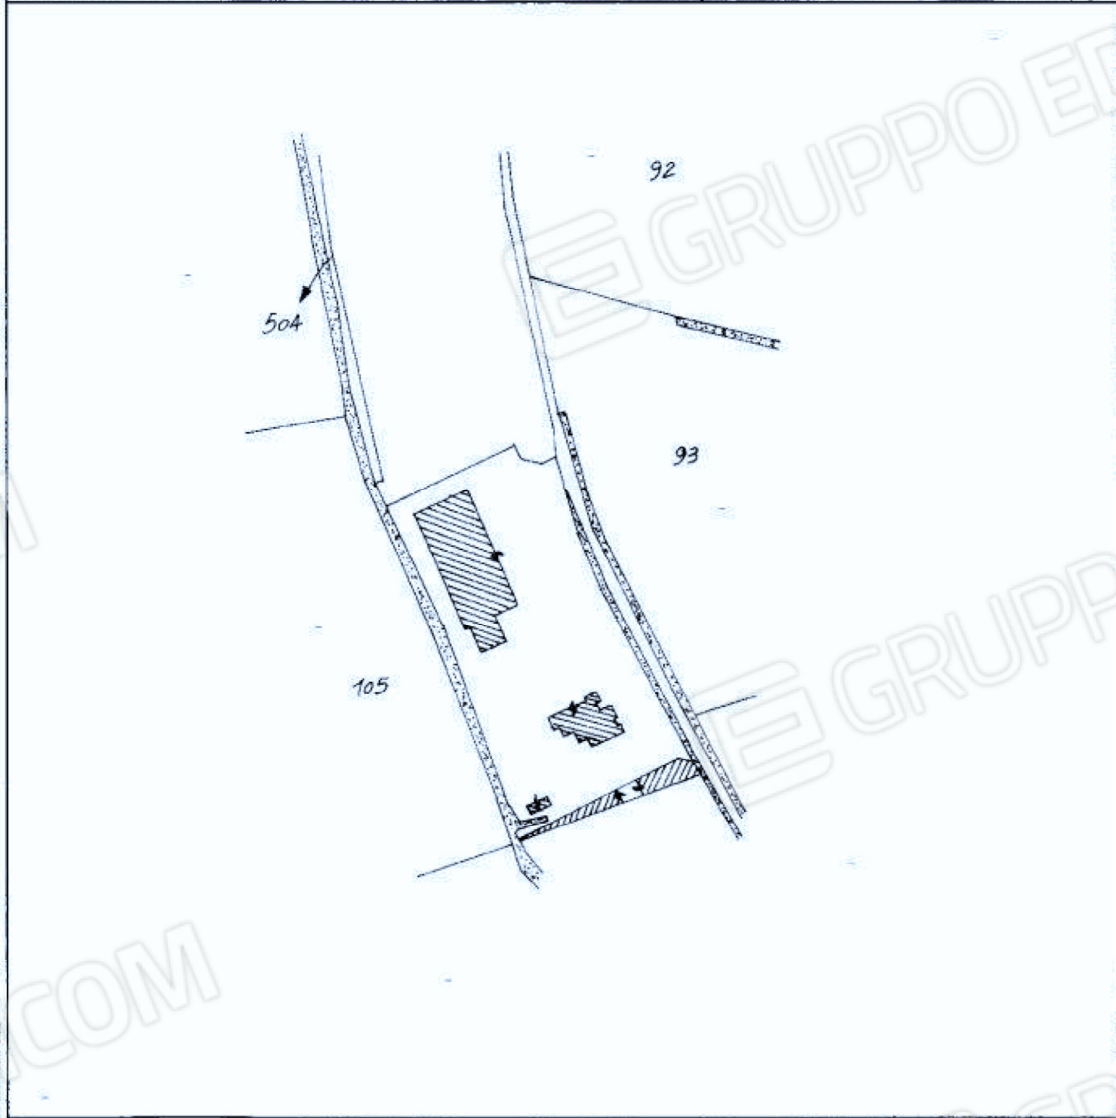

Riservato all'Ufficio Tecnico Erariale	L'operatore	
Protocollo E01834197 Sostituisce il presente mod. EP/1 prot. Annullato e sostituito dal mod. EP/1 prot.		

Ultima planimetria in atti

Data presentazione: 07/05/1997 - Data: 18/05/2024 - n. T63227 - Richiedente: Telematico

Totale schede: 3 - Formato di acquisizione: A4(210x297) - Formato stampa richiesto: A4(210x297) - Fattore di scala non utilizzabile

Elaborato Planimetrico - Catasto dei Fabbricati - Situazione al 18/05/2024 - Comune di BORGO SAN GIACOMO(B035) - < Foglio 16 Particella 532 >

ivan armanelli, architetto

viale Mazzini 29/A - 25032 - Chiari (BS)
Tel +39 348 4610204
Pec: ivan.armanelli@archiworldpec.it

Data presentazione: 07/05/1997 - Data: 18/05/2024 - n. T63227 - Richiedente: Telematico

MODULARE
F. Catasto: 432



MINISTERO DELLE FINANZE
DIPARTIMENTO DEL TERRITORIO

Mod EP/2 CEU

Ufficio Tecnico Erariale di BRESCIA


ELABORATO PLANIMETRICO

Pag. n. di

Comune	Sezione	Foglio	Numero	Tipo mappa n	del
BORGO SAN GIACOMO	NCT	16	532	4838	10/12/96

DIMOSTRAZIONE GRAFICA DEI SUBALTERNI ASSEGNATI

scala 1: 1000

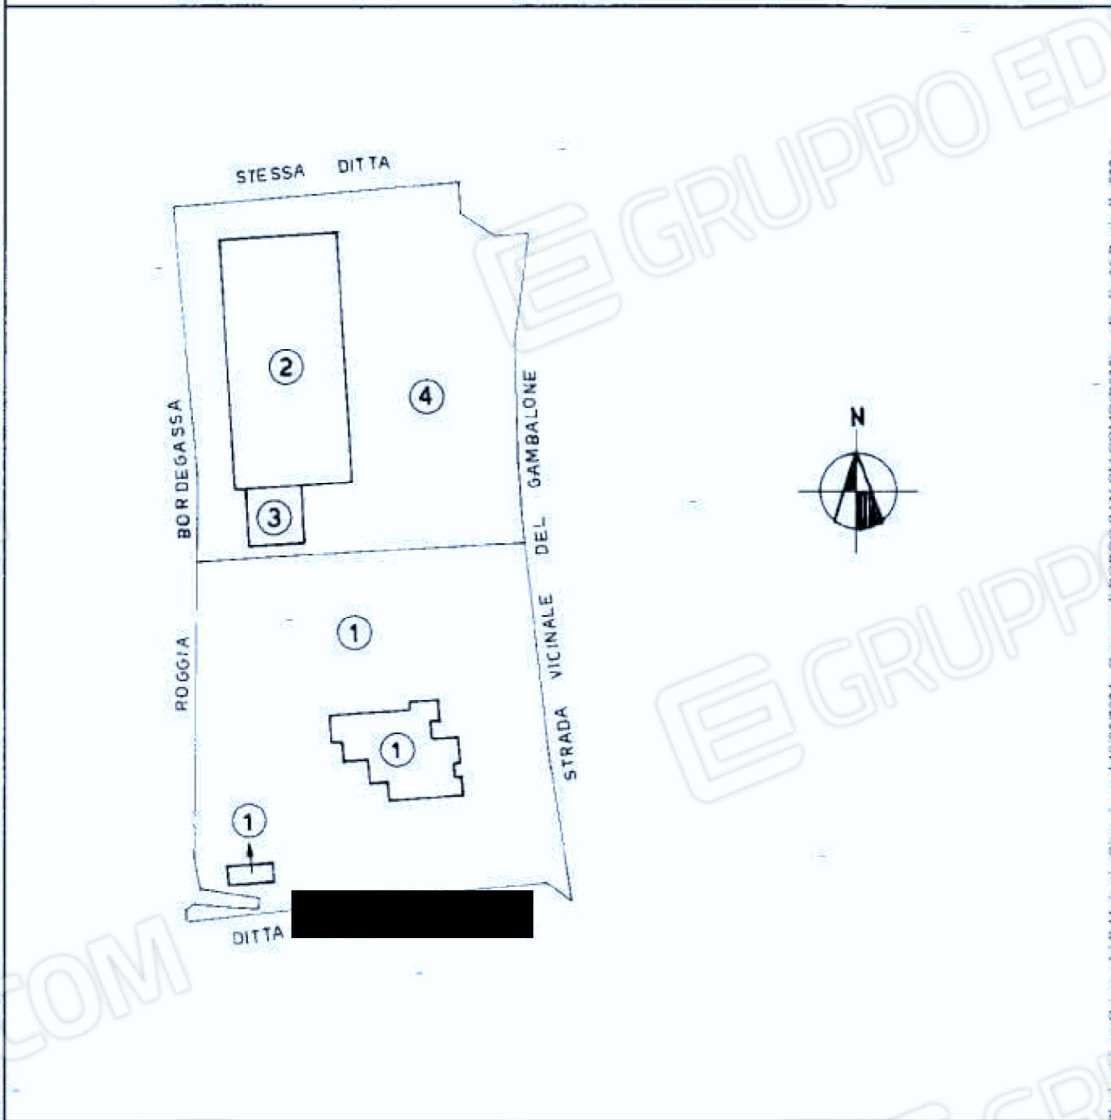

Riservato all'Ufficio Tecnico Erariale

L'operatore

Ultima planimetria

Protocollo EO1834/37

Data presentazione

Sostituisce il presente mod. EP/2 prot. Telematico

Totale schede

3 ~~Annullato e sostituito dal mod. EP/2 prot. Telematico~~ richiesto: A4(210x297) - Fattore di scala non utilizzabile



ivan armanelli, architetto

viale Mazzini 29/A – 25032 – Chiari (BS)

Tel +39 348 4610204

Pec: ivan.armanelli@archiworldpec.it

Data presentazione: 07/05/1997 - Data: 18/05/2024 - n. T63227 - Richiedente: Telematico

MODULARIO
F. - Catasto - 433



MINISTERO DELLE FINANZE
DIPARTIMENTO DEL TERRITORIO

Mod. EP/3 CEU

Ufficio Tecnico Erariale di BRRSCTA

ELABORATO PLANIMETRICO

ELENCO DEI SUBALTERNI ASSEGNATI

Pag. n. 1 di 1

Comune		Sezione NCT	Foglio	Numero	Tipo mappale n. del			
ROGGO SAN GIACOMO			16	532	4838	10/12/96		
Numero	Sub.	UBICAZIONE via/piazza		N. CIVICO	piano	scala	int.	DESCRIZIONE
532	1	C.NA GAMBALONE			T-1			abitazione
532	2	C.NA GAMBALONE			T			laboratorio
532	3	C.NA GAMBALONE			T			stalla
532	4	C.NA GAMBALONE			T			bene N.C. (corte) comune al sub. 2 - 3

Riservato all'Ufficio Tecnico Erariale

Ultima planimetria in data Protocollo EO1934/87

Sostituisce il presente mod. EP/3 prot. annullato e sostituito dal mod. EP/3 prot.

Data presentazione: 07/05/1997 - Data: 18/05/2024 - n. T63227 - Richiedente: Telematico

Totale schede: annullato e sostituito dal mod. EP/3 prot.

L'operatore

Elaborato Planimetrico - Catasto dei Fabbricati - Situazione al 18/05/2024 - Comune di BORGIO SAN GIACOMO (BO35) - Foglio 16 Particella 532