


MOD. AN (C.E.U.)
 LIRE 400
 MODULARIC F. rig. mod. 486
 MINISTERO DELLE FINANZE
 DIREZIONE GENERALE DEL CATASTO E DEI S.T.T.E.E.
CATASTO EDILIZIO URBANO (RDL 13-4-1939, n. 652)
 Planimetria di u.i.u. in Comune di PAITONE via TESIO CIV.

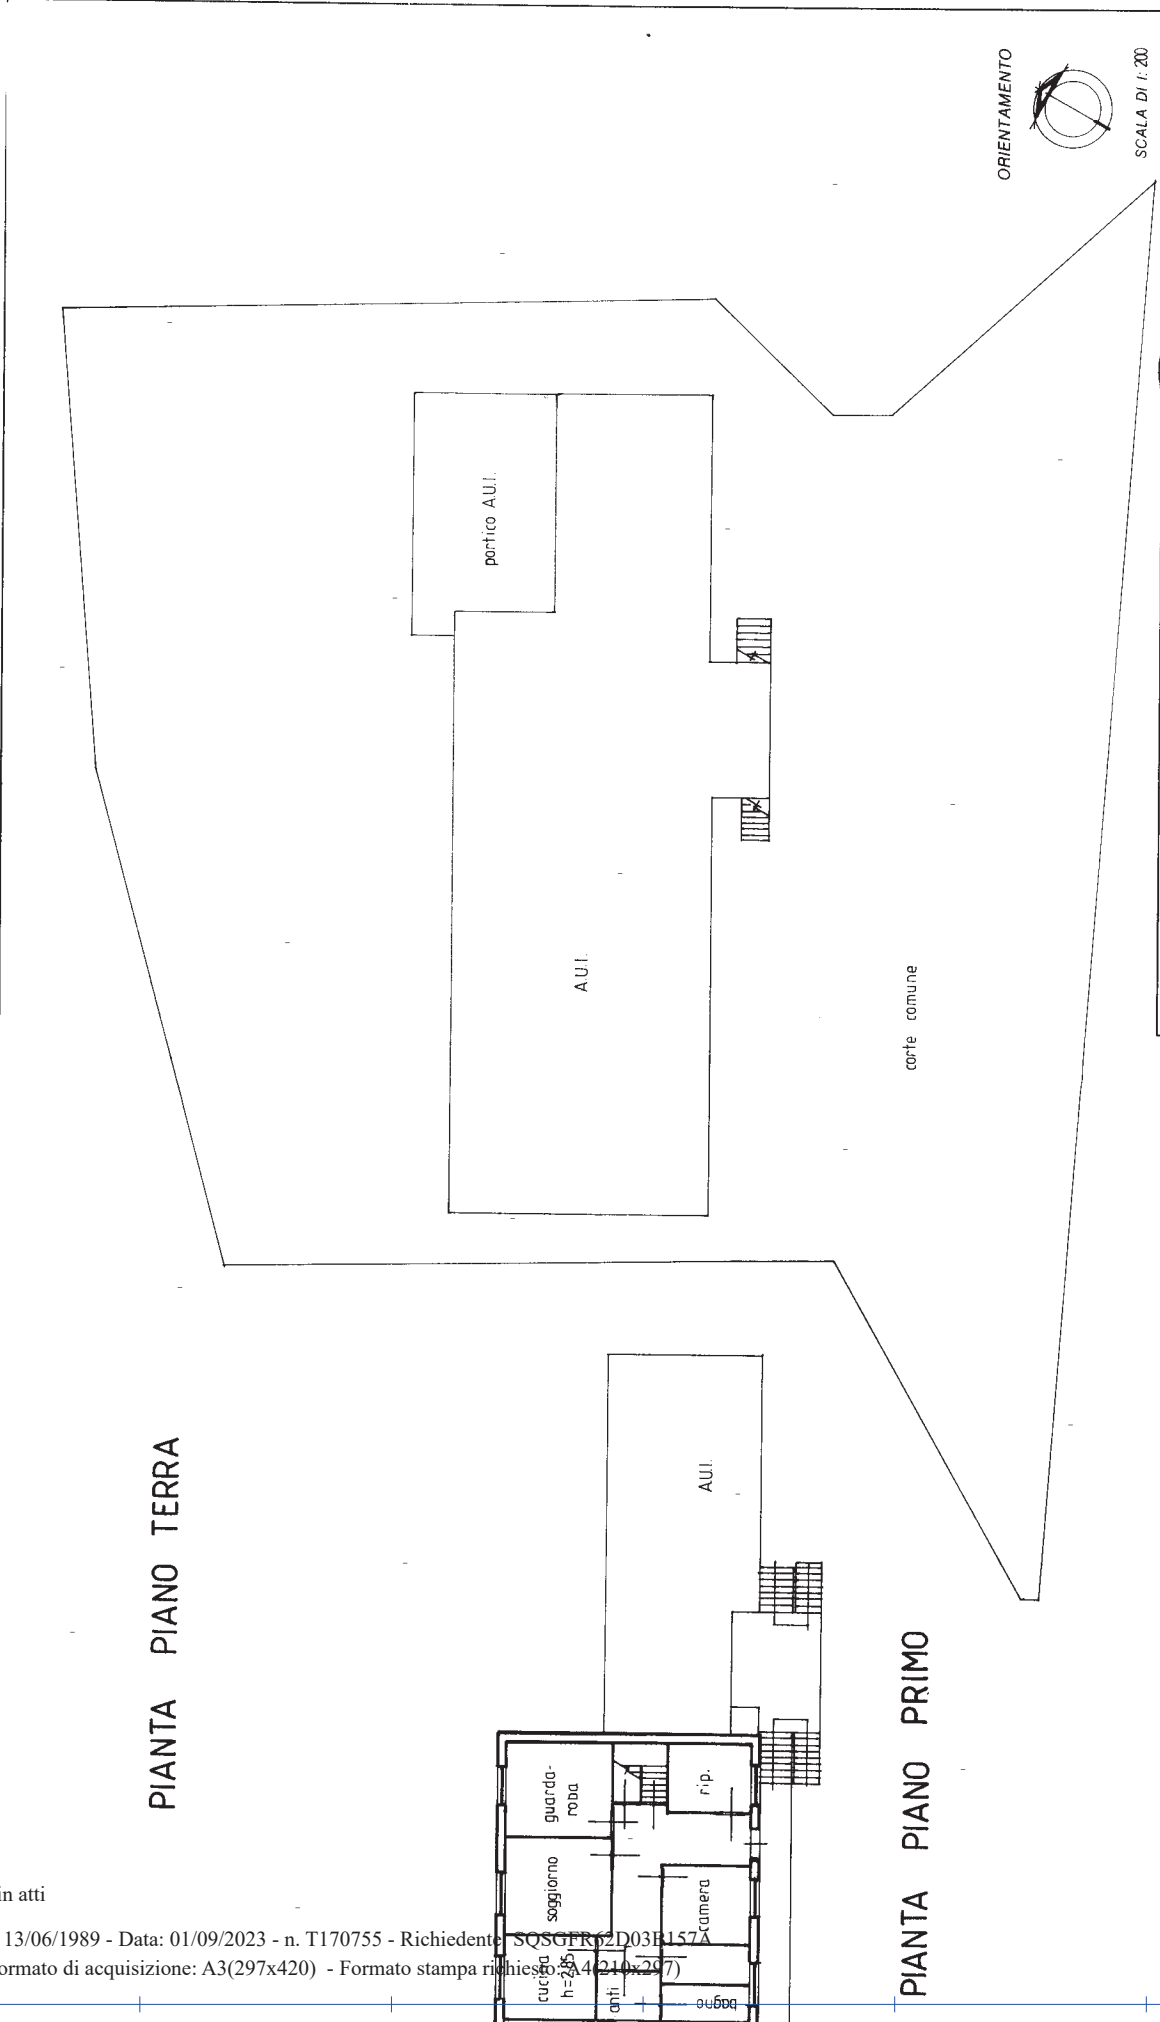

RESERVATO ALL'UFFICIO
 N. 10662
 3 GIU 1989

Geom. SROFATTI ALBERTO
 Professione
 5/1/2014
 n. 3263
 PAVESIA

Compiata dal Geom. SROFATTI (Titolo, cognome e nome)
 Alberto

Iscritto all'albo dei geometri della provincia di Brescia n. 3263
 data XI 1989 Firma

Dichiarazione di N.C. Denuncia di variazione
 Identificativi catastali
 F. 35 sub. 1
 n. 35 sub. 1

Ultima planimetria in atti