

MOD. AN (CEU)
LIRE
400

MINISTERO DELLE FINANZE
DIREZIONE GENERALE DEL CATASTO E DEI SISTEMI
CATASTO EDILIZIO URBANO (RDL 13-4-1939, n. 652)




MODULARIO
F. 10 rev. 008

Planimetria di u.i.u. in Comune di PAITONE, via TESIO, civ.

PIANTA PIANO TERRA

PIANTA PIANO SECONDO

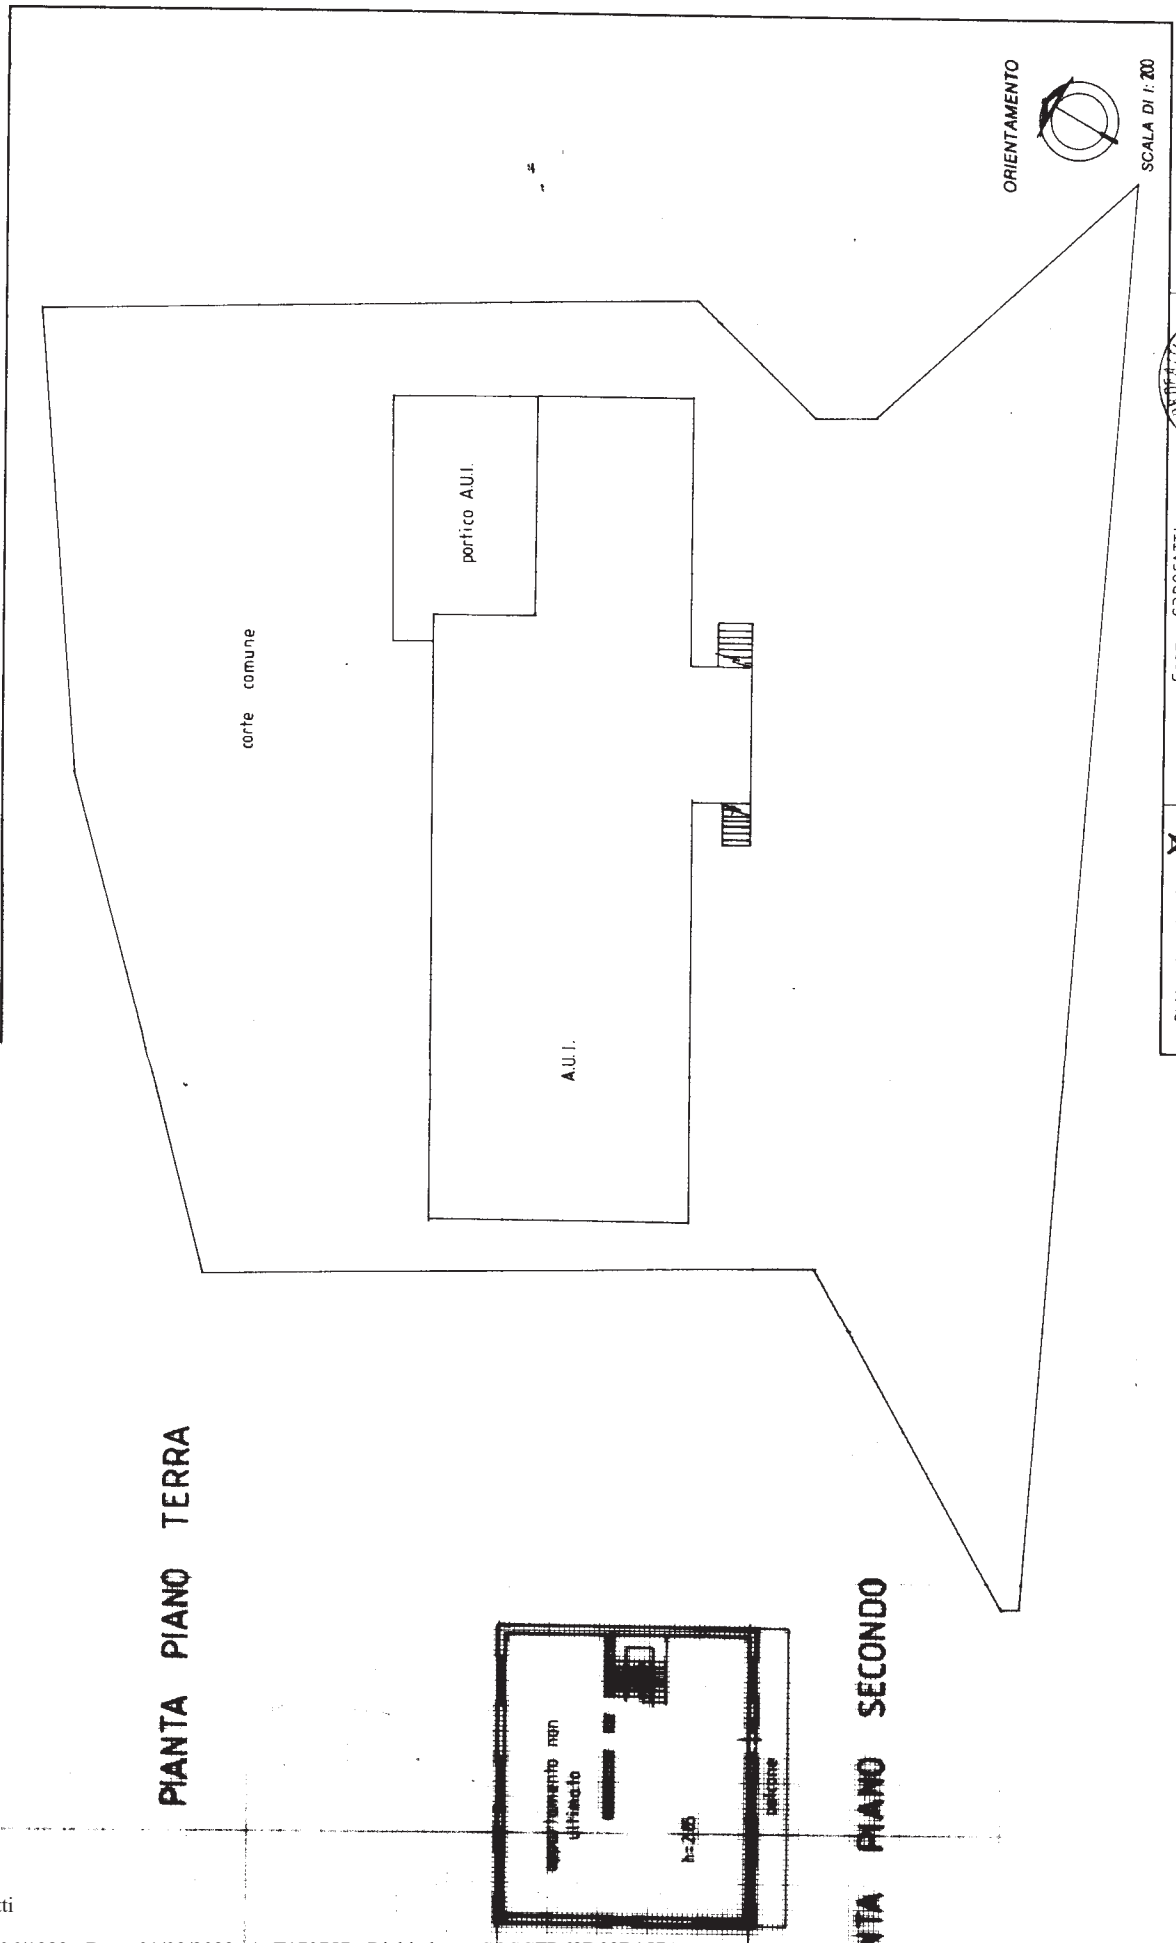

ORIENTAMENTO

SCALA DI 1:200

RISERVATO ALL'UFFICIO



Compiata dal Geom. Sbrofatti Alberto
(Tetto cognome e nome)

Isritto all'albo dei geometri della provincia di Brescia n. 3562

Dichiarazione di N.C. Denuncia di variazione

Identificativi catastali F. 1 n. 35 sub. 6

1989
Subalferro 6
firma

Ultima planimetria in atti