

**Agenzia delle Entrate**  
**CATASTO FABBRICATI**  
Ufficio provinciale di  
Brescia


Dichiarazione protocollo n. BS0165891 del 30/08/2016  
Planimetria di u.i.u. in Comune di Pozzolengo  
Via Italia Libera

civ. 27

Identificativi Catastali:  
Sezione: NCT  
Foglio: 15  
Particella: 158  
Subalterno: 1

Compilata da:  
Doici Serena  
Iscritto all'albo:  
Geometri.  
Prov. Verona  
N. 01954

Scheda n. 1  
Scala 1: 500

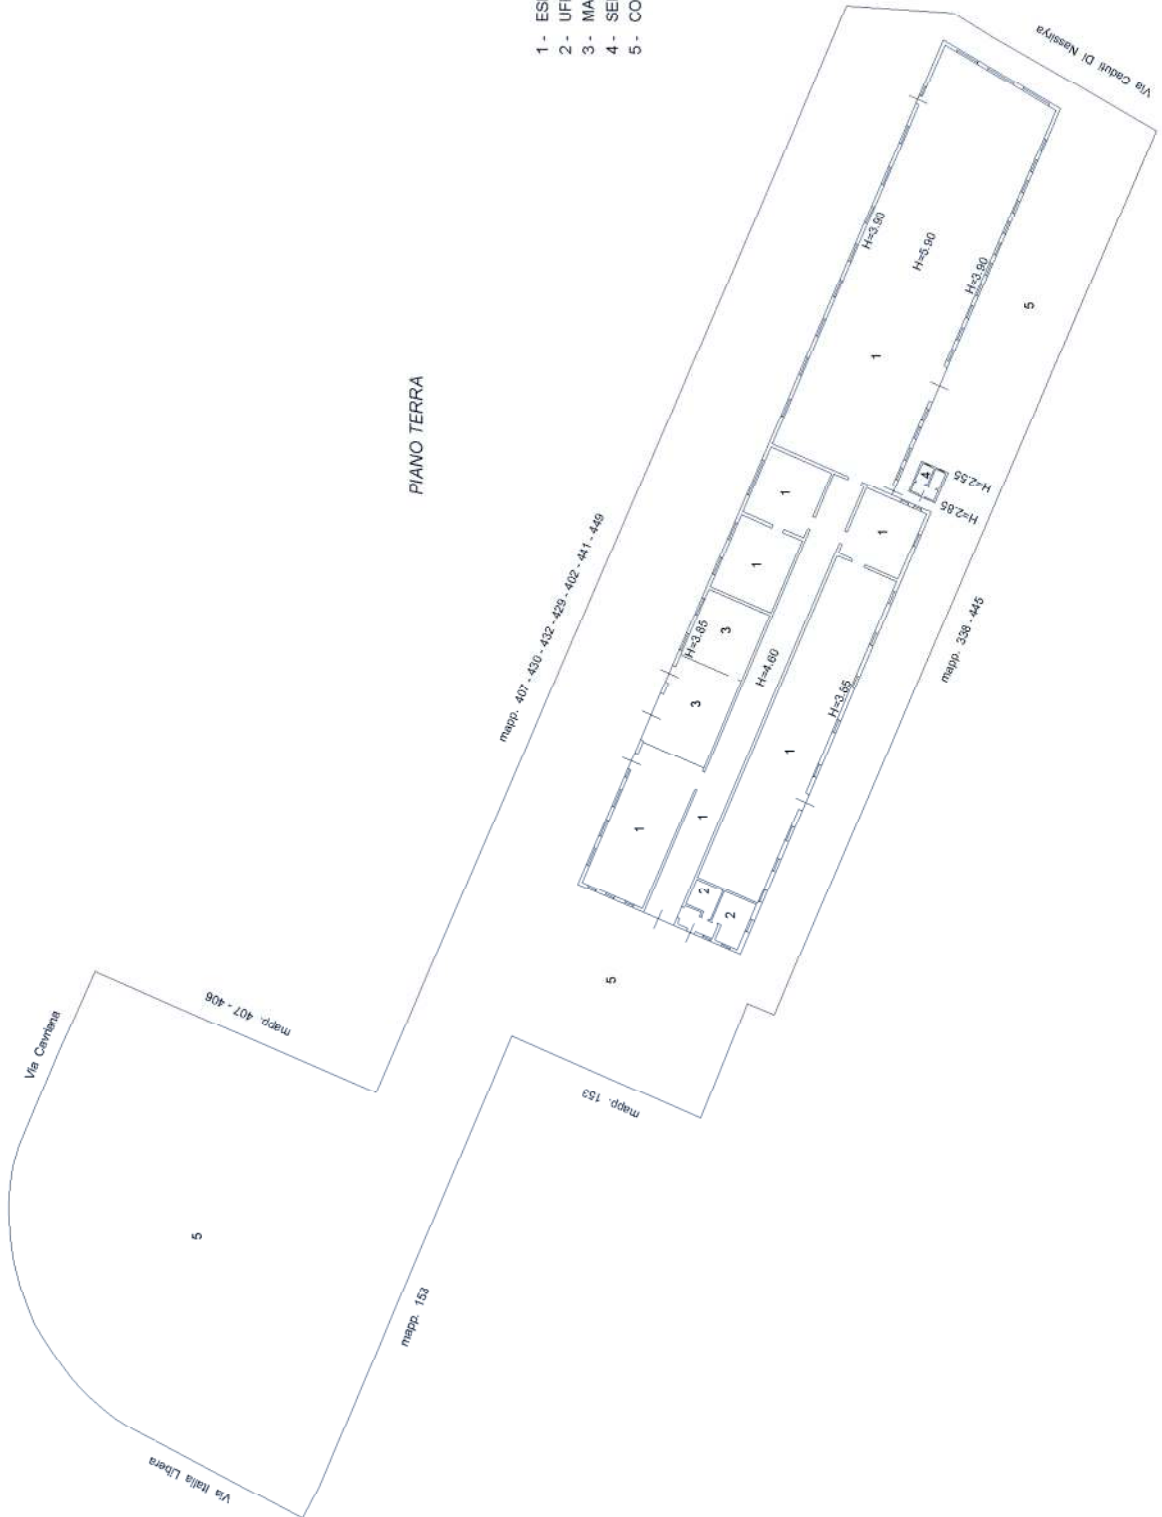

- 1 - ESPOSIZIONE
- 2 - UFFICIO
- 3 - MAGAZZINO
- 4 - SERVIZI IGIENICI
- 5 - CORTILE ESCLUSIVO

Ultima planimetria in atti