

**allegato "b/1"**



E=1594400

1 Particella: 441

N=5016200

Comune: (BS) PAVONE DEL MELLA  
Foglio: 9  
Scala originale: 1:2000  
Dimensione cornice: 534.000 x 378.000 metHrotcollo pratica T370894/2024

9-Apr-2024 17:26:41

MODULARIO  
F. rig. rend. 487




MINISTERO DELLE FINANZE  
DIREZIONE GENERALE DEL CATASTO E DEI SS.TT.EE. 15609 199  
**CATASTO EDILIZIO URBANO** (RDL 13-4-1939, n. 652)  
*\*Scala originale non disponibile.\**

MOD. **BN** (CEU)

LIRE  
**250**

Planimetria di u.i.u. in Comune di **PAVONE DEL MELLA** via **ALDO MORO** civ. **NCM**

# PIANO SEMINTERRATO

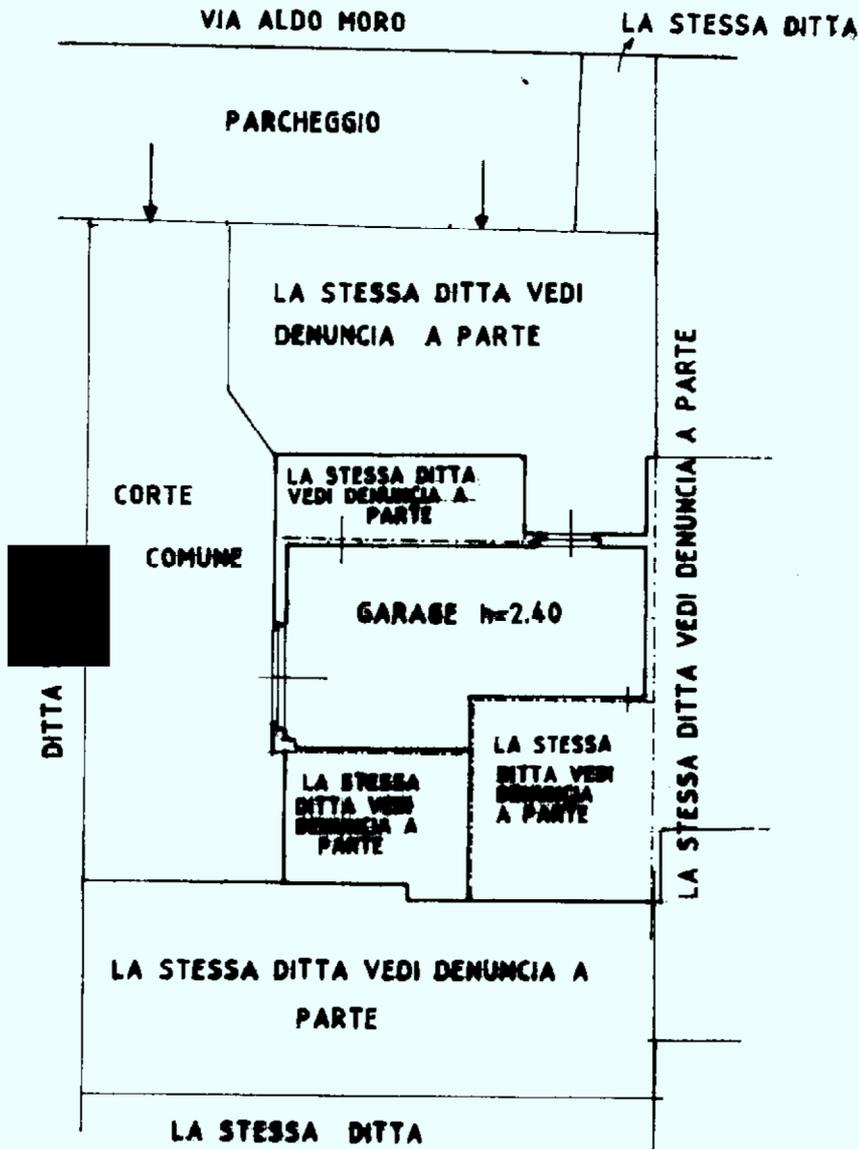

ORIENTAMENTO



SCALA DI 1: 200

Roma - Istituto Poligrafico e Zecca dello Stato - P.V.

Catasto dei Fabbricati - Situazione al 09/04/2024 - Comune di PAVONE DEL MELLA(G391) - < Sez. urbana NCT - Foglio 9 - Particella 441 - Subaltermo 5 >  
VIA ALDO MORO Piano S1

Dichiarazione di N.C.   
Denuncia di variazione

Compilata dal **GEOM. TOMASONI BRUNO**  
(Titolo, cognome e nome)

RISERVATO ALL'UFFICIO

Data presentazione: 19/03/1999 - Data: 09/04/2024 - n. T373320 - Richiedente: ZLNGNN61B19H699B  
Totale schede: 1 - Formato di acquisizione: A4(210x297) - Formato stampa richiesto: A4(210x297)  
n. **441** sub. **5**

Isritto all'albo de **GEOMETRI** **Comune**  
della provincia di **DRESCIO** **BRUNO**  
data **16-3-99** Firma **BRUNO TOMASONI**

19 3 99  
A1251



**Agenzia del Territorio  
CATASTO FABBRICATI  
Ufficio Provinciale di  
Brescia**

Dichiarazione protocollo n. BS0310681 del 04/08/2011

Planimetria di u.i.u. in Comune di Pavone Del Mella

Via Aldo Moro

civ. 10

Identificativi Catastali:

Sezione: NCT

Foglio: 9

Particella: 441

Subalterno: 8

Compilata da:

Sgarbi Patrizia

Iscritto all'albo:

Geometri


Prov. Brescia

N. 3989



Scheda n. 1

Scala 1:200

**PIANO TERRA**

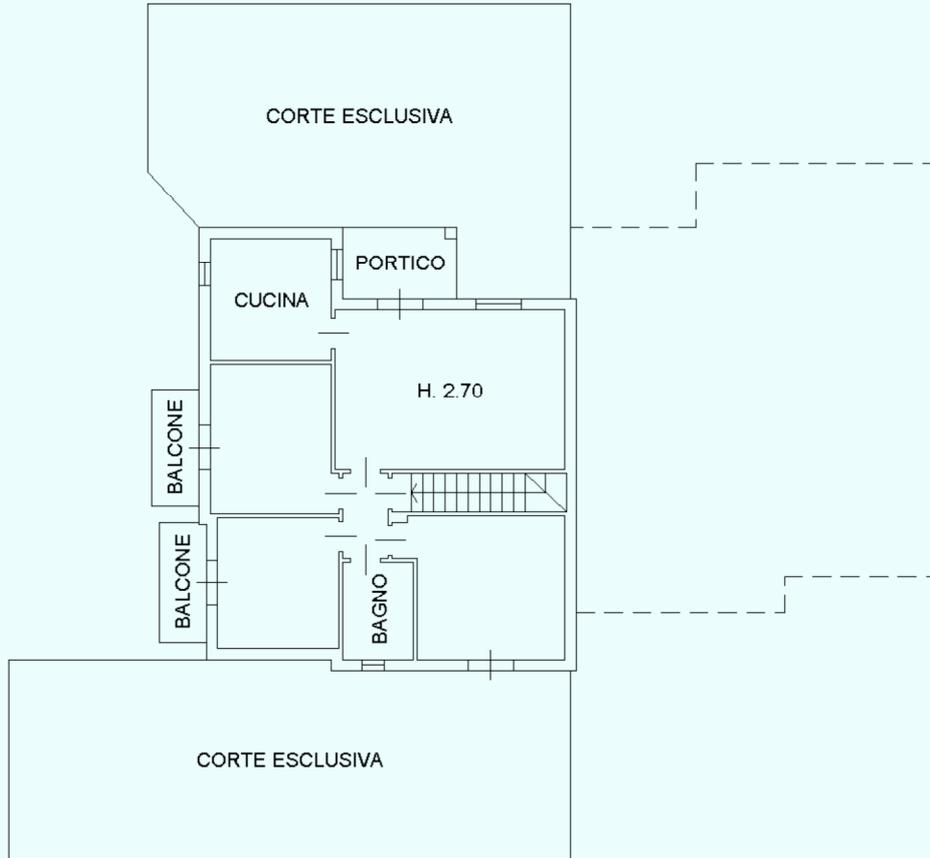

**PIANO PRIMO SOTTOSTRADA**

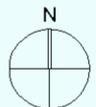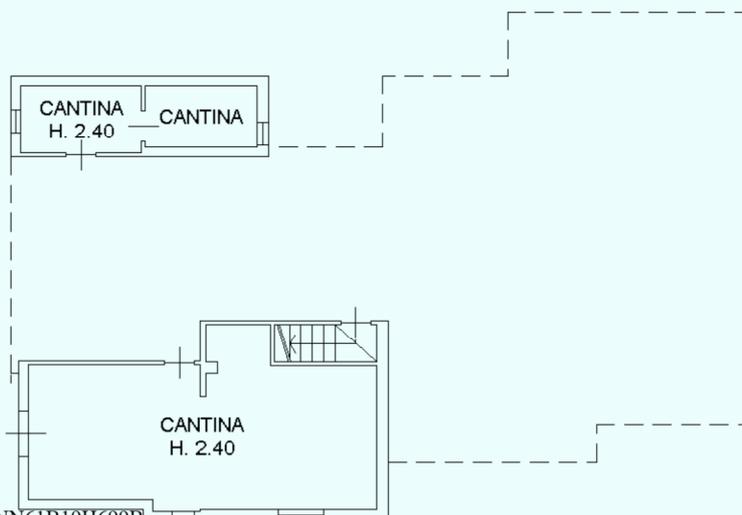

V25557

Ultima planimetria in atti


**Agenzia del Territorio  
CATASTO FABBRICATI  
Ufficio Provinciale di  
Brescia**

ELABORATO PLANIMETRICO	
Compilato da: Sgarbi Patrizia	
Iscritto all'albo: Geometri	
Prov. Brescia	N. 3989



Comune di Pavone Del Mella	Protocollo n. BS0310681 del 04/08/2011
Sezione: NCT Foglio: 9 Particella: 441	Tipo Mappale n. del
Dimostrazione grafica dei subalterni	Scala 1 : 500

### PIANO TERRA

VIA ALDO MORO

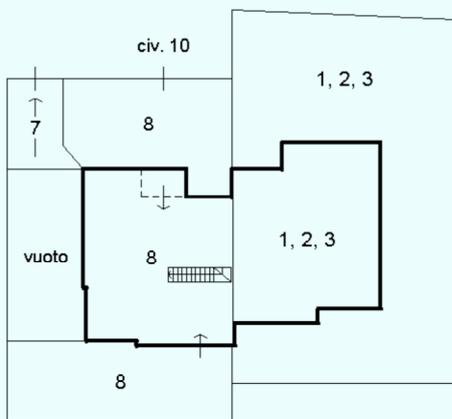

### PIANO PRIMO SOTTOSTRADA

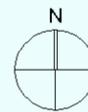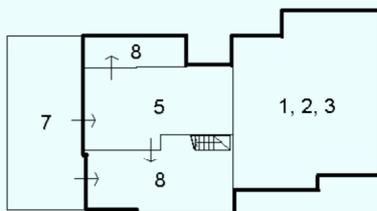

V25557

Ultima planimetria in atti

ELABORATO PLANIMETRICO PARZIALE

Data: 16/04/2024 - n. T131659 - Richiedente: Telematico - presente elaborato planimetrico è parziale per quanto riguarda i sub. 1, 2 e 3

Totale schede: 1 - Formato di acquisizione: A4(210x297) - Formato stampa richiesto: A4(210x297) - Fattore di scala non utilizzabile

**ACCERTAMENTO DELLA PROPRIETÀ IMMOBILIARE URBANA  
ELENCO DEI SUBALTERNI ASSEGNATI**

Comune PAVONE DEL MELLA	Sezione NCT	Foglio 9	Particella 441	Tipo mappale	del:
----------------------------	----------------	-------------	-------------------	--------------	------


Sub	UBICAZIONE via/piazza	n.civ	Piani	Scala	Int	DESCRIZIONE
1	via aldo moro	SNC	S1-T			ABITAZIONE DI TIPO CIVILE
2	via aldo moro	SNC	S1			AUTORIMESSA
3	via aldo moro	SNC	T			BENE COMUNE NON CENSIBILE (CORTE) AI SUB. 1 E 2
4						SOPPRESSO
5	via aldo moro	10	S1			AUTORIMESSA
6						SOPPRESSO
7	via aldo moro	10	S1-T			BENE COMUNE NON CENSIBILE (SCIVOLO E CORSELLO) AI SUB. 5 E 8
8	via aldo moro	10	S1-T			ABITAZIONE DI TIPO CIVILE

Propria tavola grafica grafica esplicativa su base "**CATASTALE**" pertinente l'Abitazione e l'Autorimessa ai mapp. 441 subb. 8 e 5, con evidenziate le differenze rispetto alla situazione attuale di rilievo

Legenda riferita alla tavola di confronto alle pagine 3/6 e 4/6


-  componenti invariate
-  demolizioni / destinazioni variate
-  nuove opere / destinazioni

Piano terra / rialzato

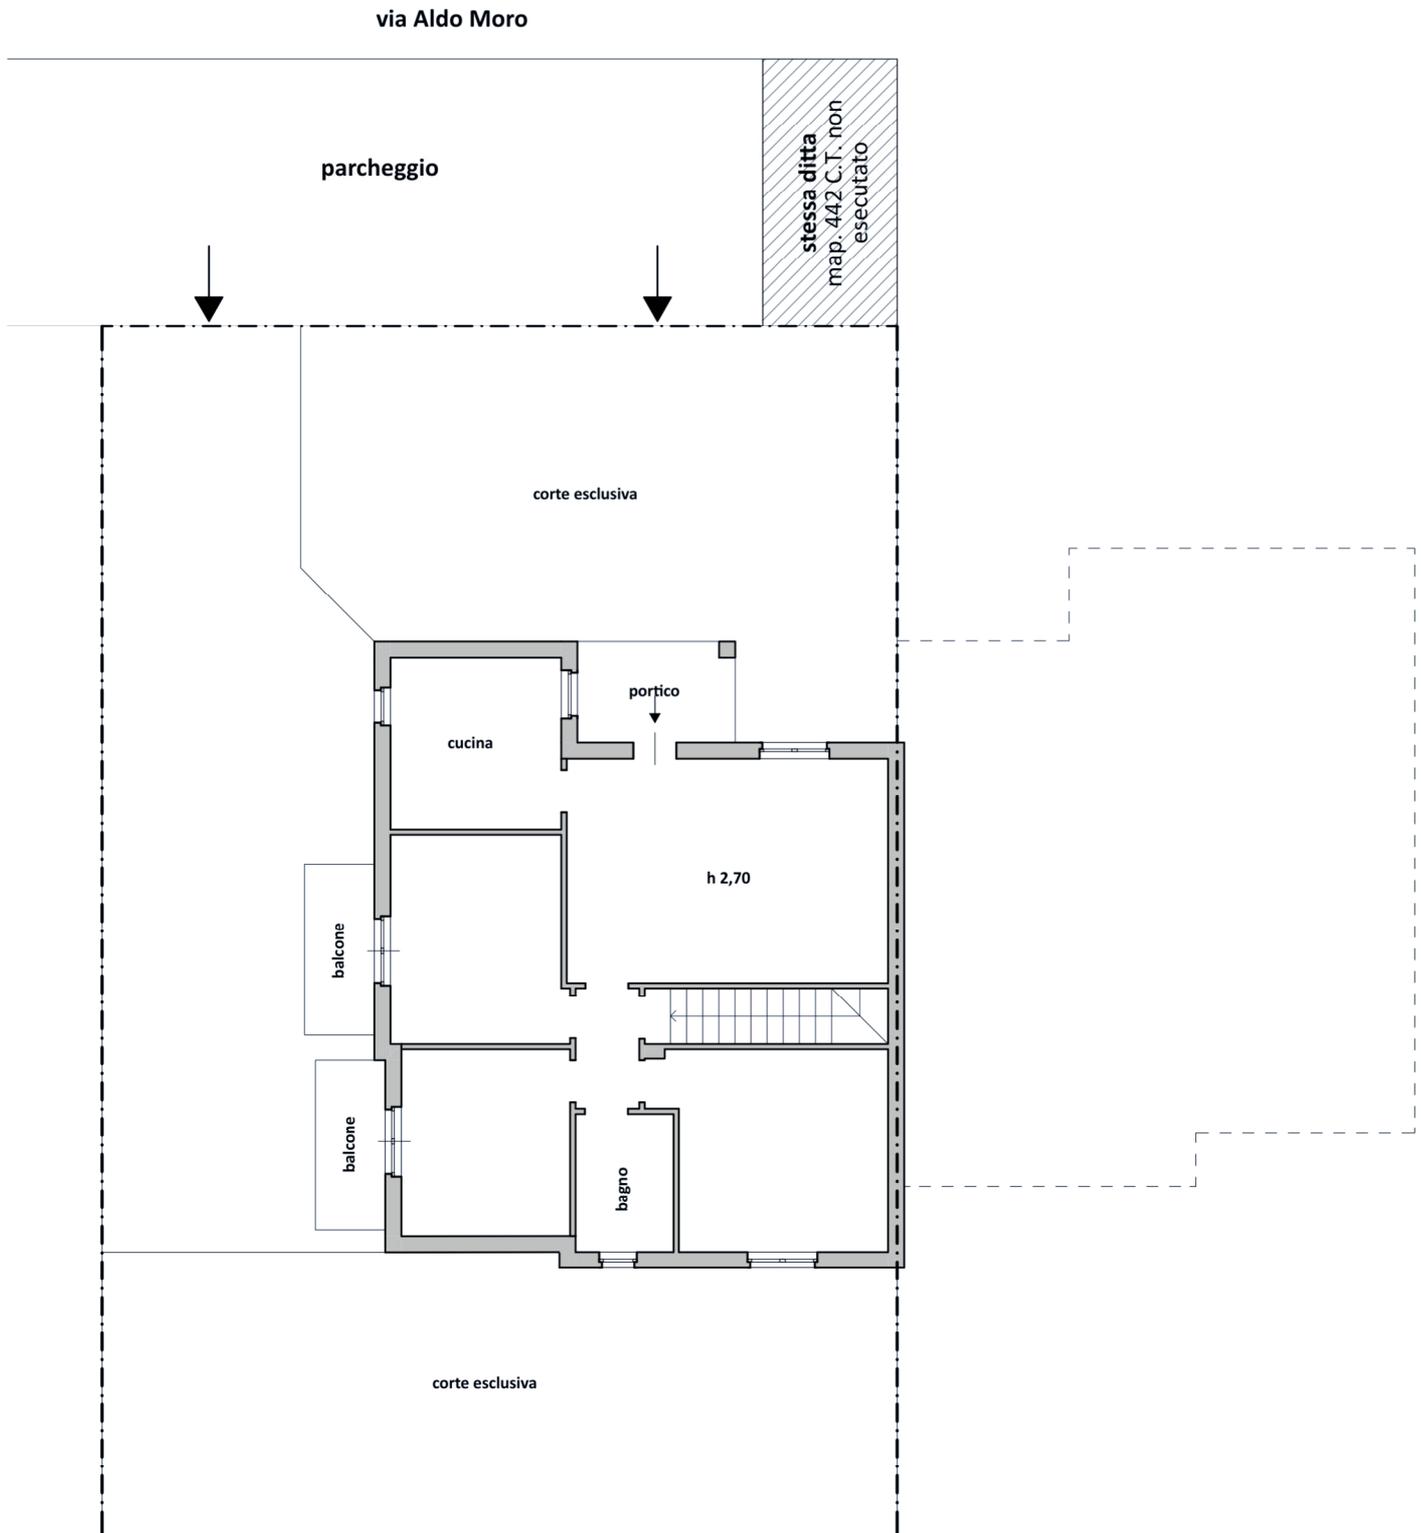


**SITUAZIONE AGLI ATTI CATASTALI**  
**MAPPALE 441 SUB 5 e 8**

Piano seminterrato

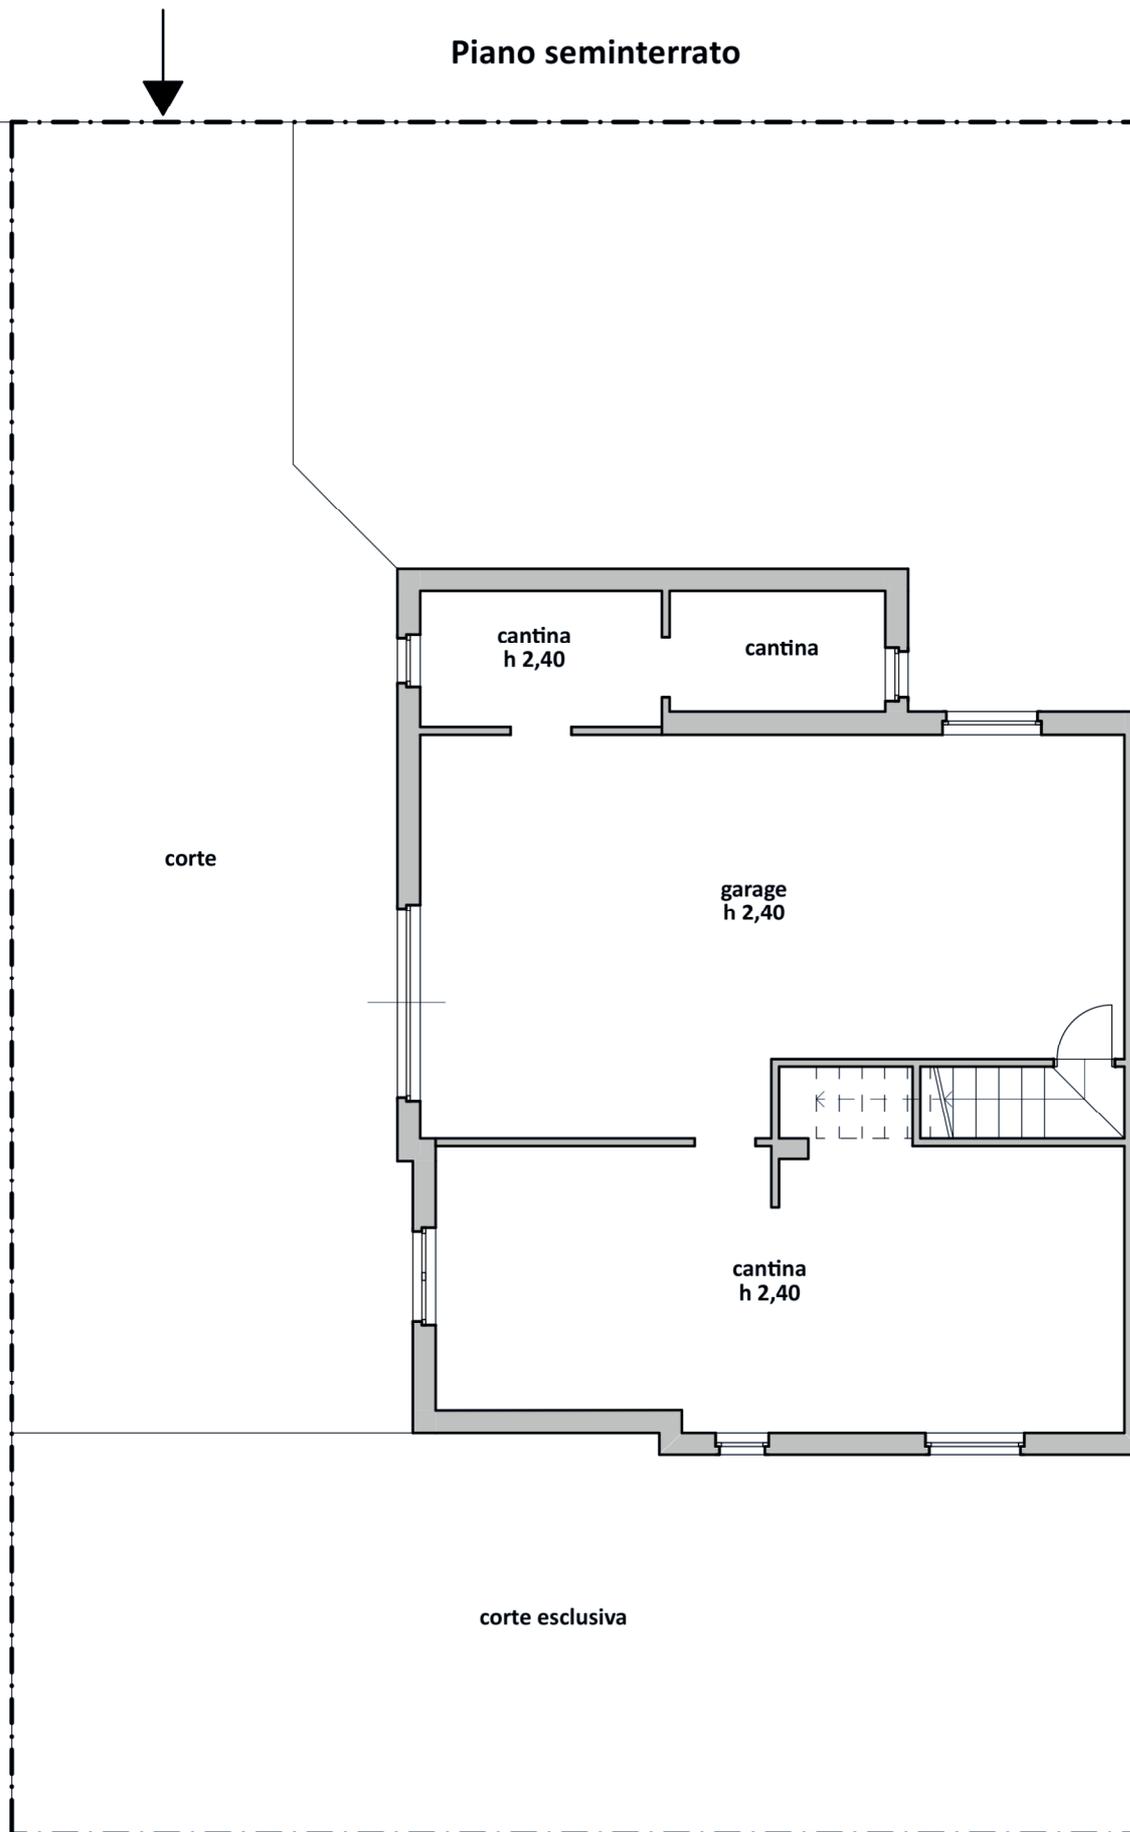


Piano terra / rialzato

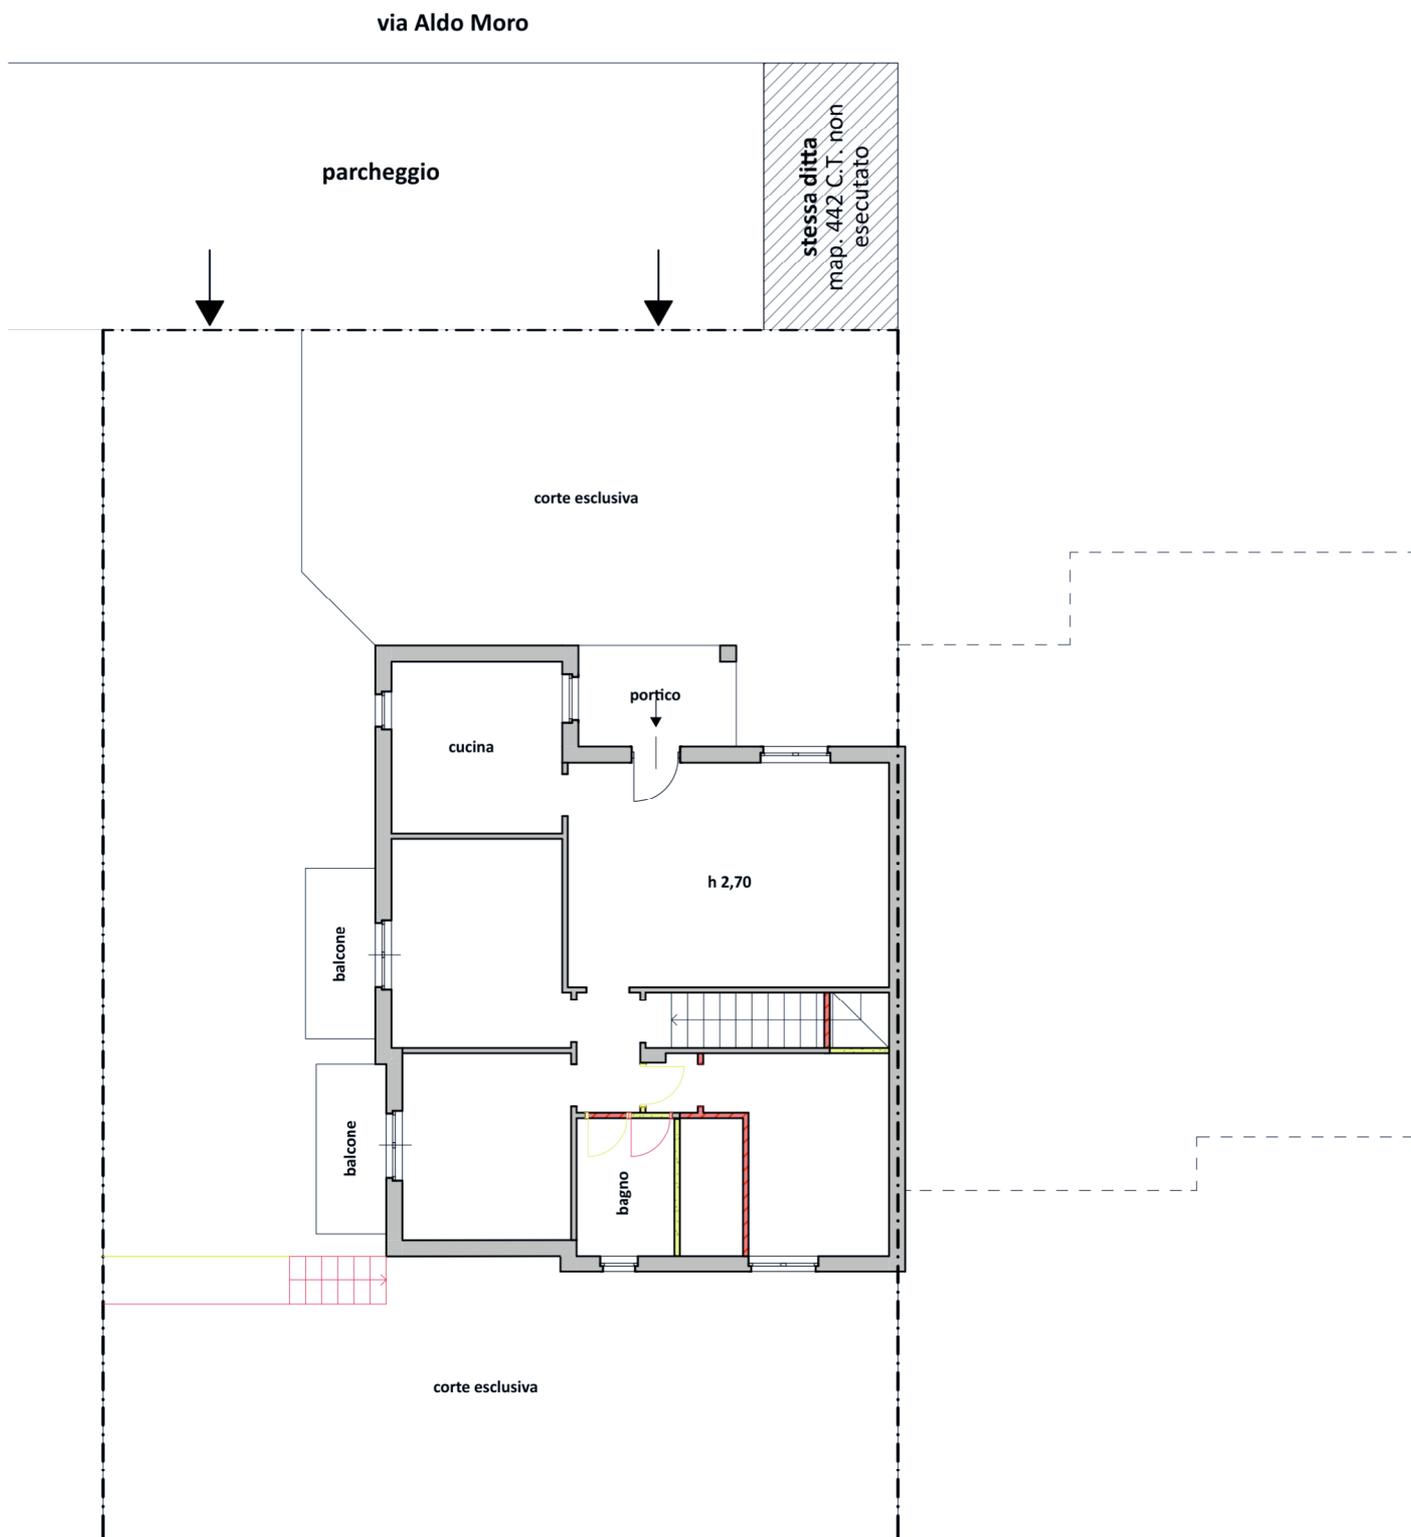


# SITUAZIONE DI CONFRONTO

Piano seminterrato

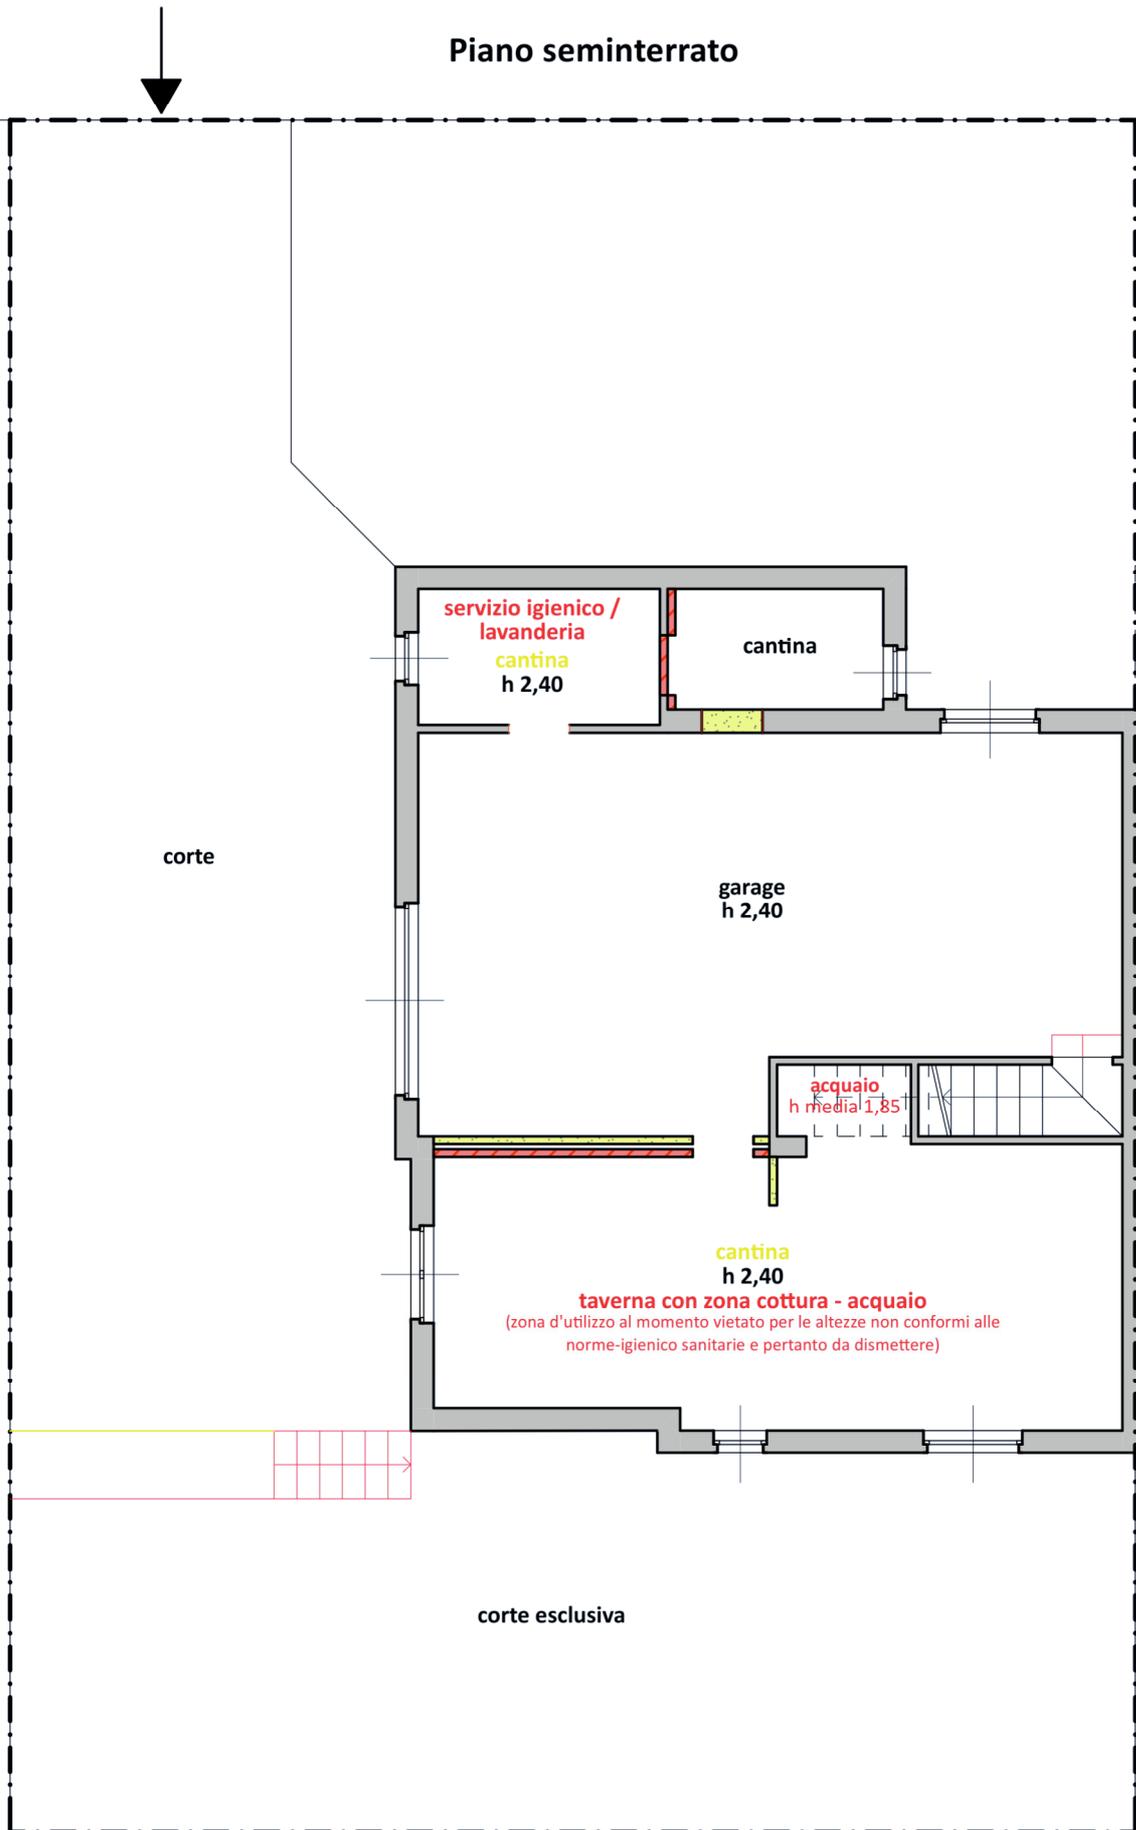

Piano terra / rialzato

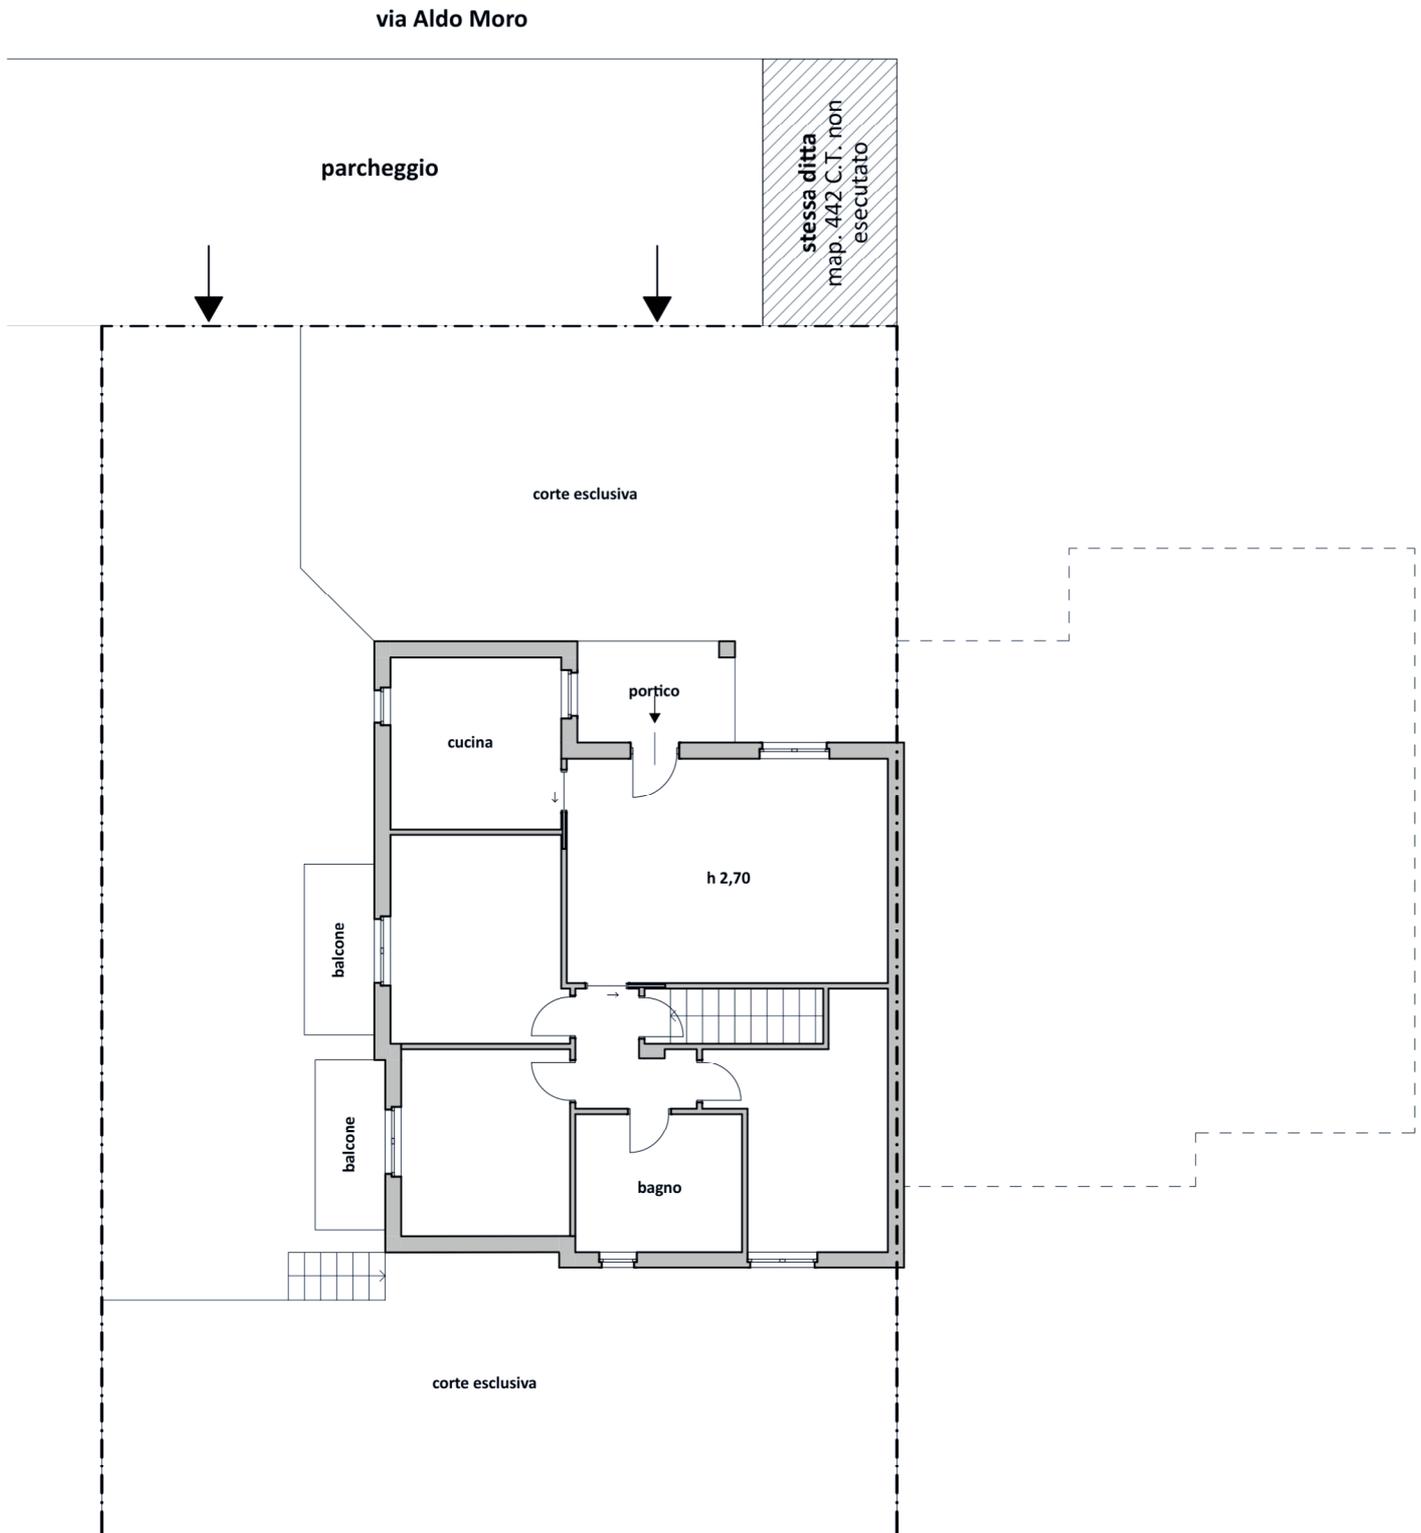

# SITUAZIONE ATTUALE DI RILIEVO

Piano seminterrato

