

**Agenzia del Territorio
CATASTO FABBRICATI
Ufficio Provinciale di
Brescia**

Dichiarazione protocollo n. BS0072640 del 26/03/2015

Planimetria di u.i.u. in Comune di Darfo Boario Terme

Viale Repubblica

civ. 27

Identificativi Catastali:

Sezione: GOR

Foglio: 10

Particella: 2246

Subalterno: 57

Compilata da:
Cotti William

Iscritto all'albo:
Geometri

Prov. Brescia


N. 4597

Scheda n. 1

Scala 1:200

AII.3

PIANO QUINTO

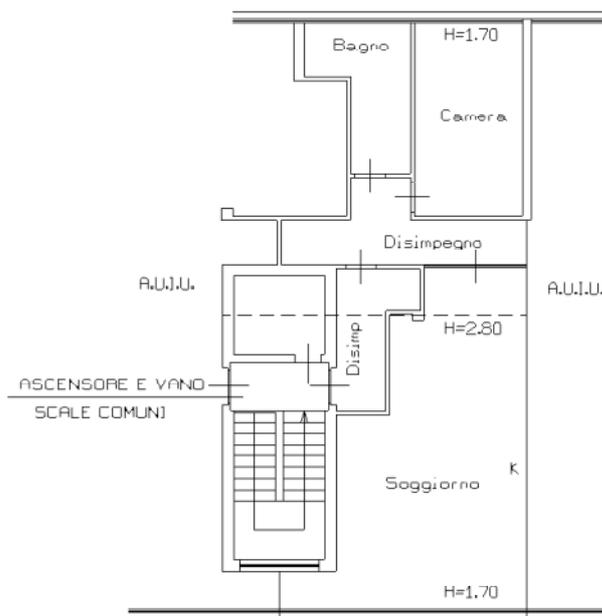

Ultima planimetria in atti

Agenzia del Territorio
CATASTO FABBRICATI
Ufficio Provinciale di
Brescia

Dichiarazione protocollo n. BS0072640 del 26/03/2015

Planimetria di u.i.u. in Comune di Darfo Boario Terme

Viale Repubblica

civ. 27

Identificativi Catastali:

Sezione: GOR

Foglio: 10

Particella: 2246

Subalterno: 57

Compilata da:

Cotti William

Iscritto all'albo:

Geometri


Prov. Brescia

N. 4597

Scheda n. 2

Scala 1:500

PLANIMETRIA GENERALE PIANO TERRA

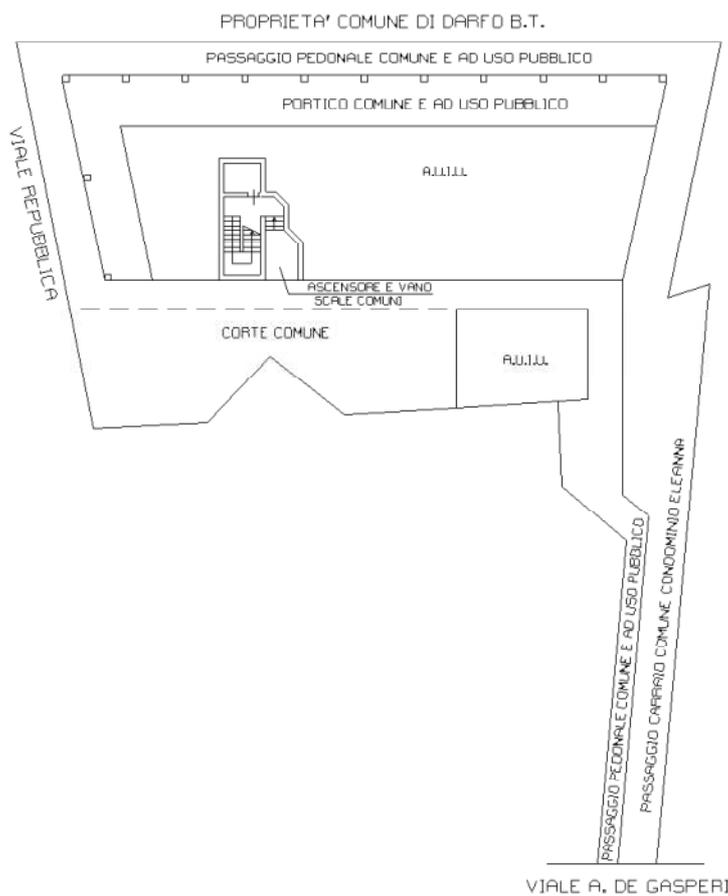

Ultima planimetria in atti