



ALLEGATO 8: Piante dell'immobile

Pianta piano terra

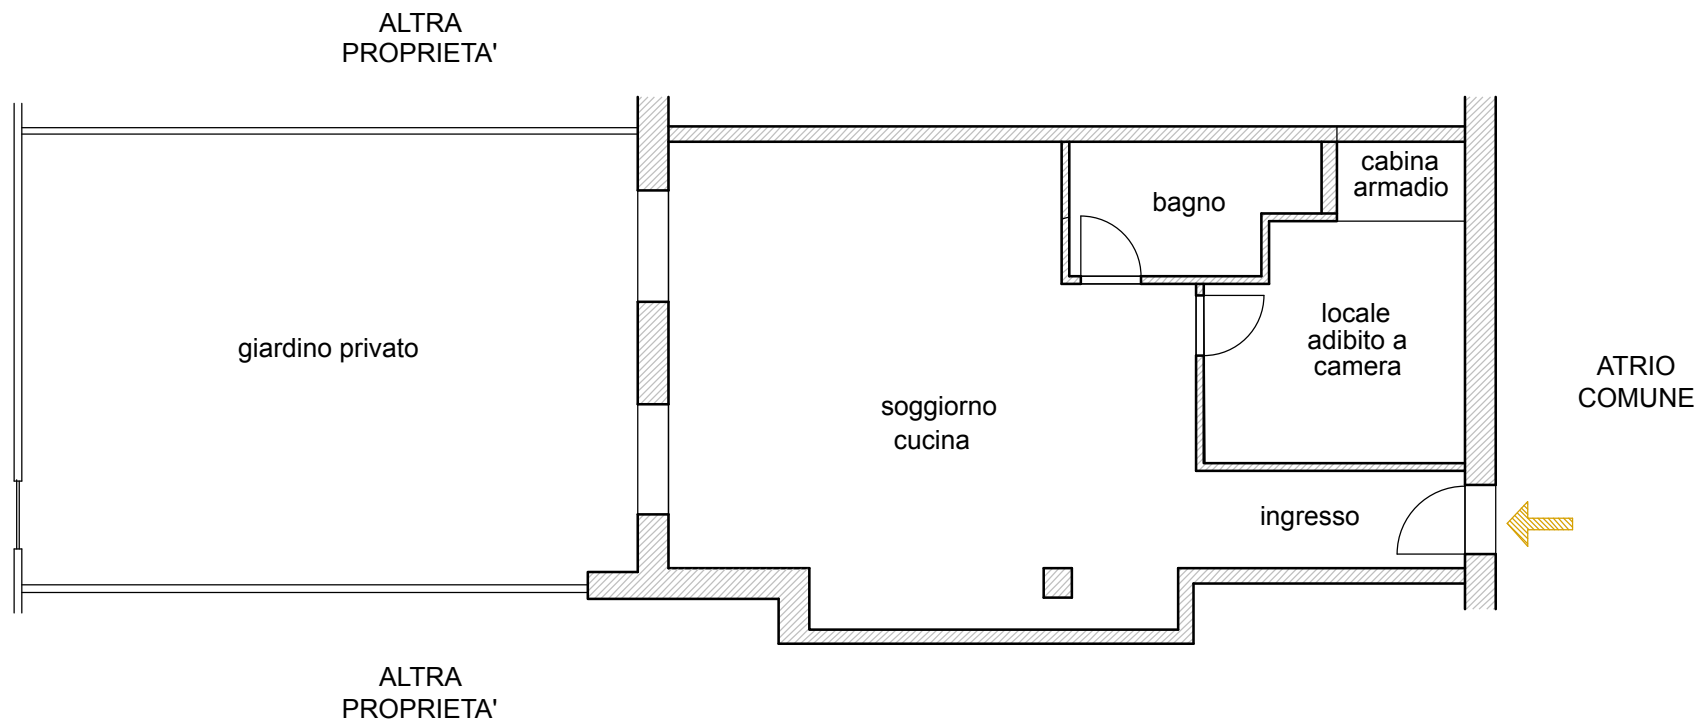

Pianta piano interrato

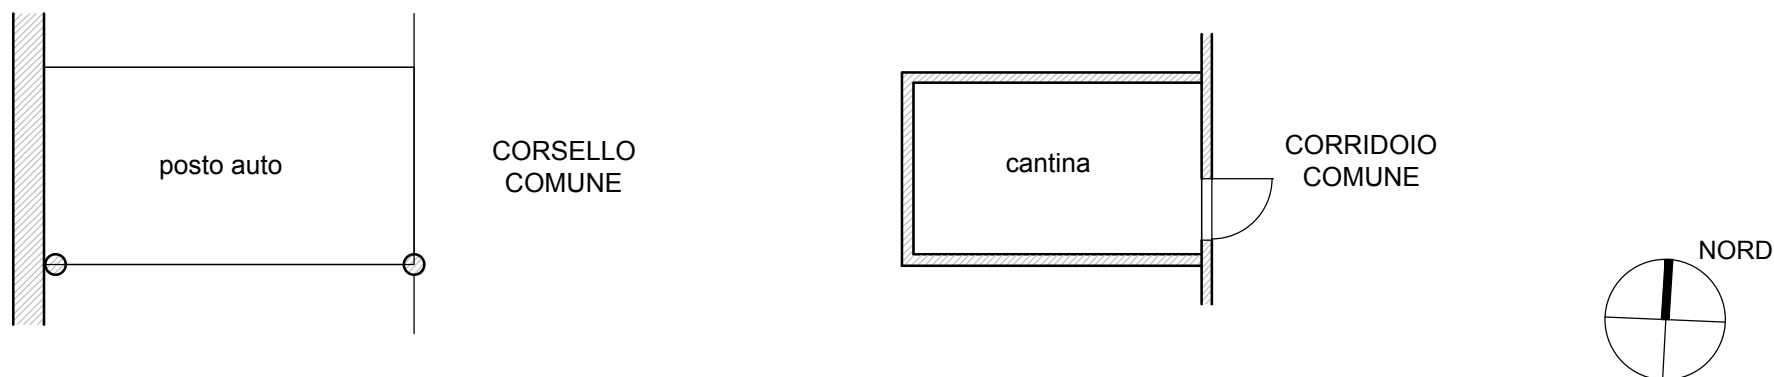

NB: Le piante dell'immobile sono desunte da un rilievo qualitativo eseguito durante il sopralluogo effettuato