


ALLEGATO 13: Ipotesi opere regolarizzazione


Pianta piano terra

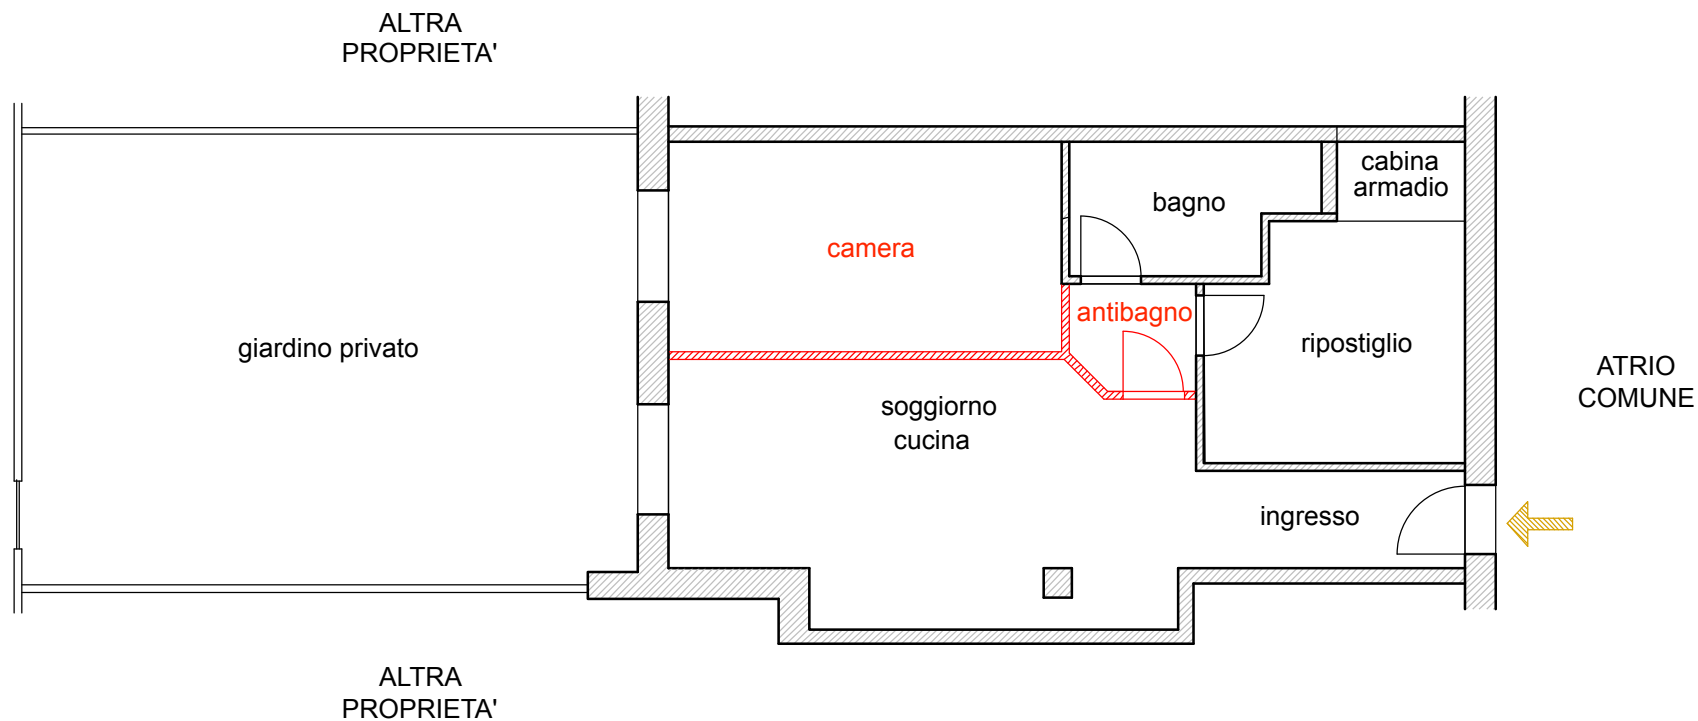

Pianta piano interrato



— = nuove opere per la regolarizzazione edilizia

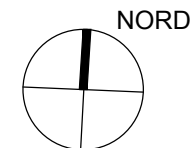

NB: Le piante dell'immobile sono desunte da un rilievo qualitativo eseguito durante il sopralluogo effettuato