



N=5056000

**Agenzia delle Entrate
CATASTO FABBRICATI
Ufficio Provinciale di
Brescia**

Dichiarazione protocollo n. BS0113165 del 09/07/2019

Planimetria di u.i.u. in Comune di Lumezzane

Via Monte Grappa

civ. 64

Identificativi Catastali:

Sezione: LSS
Foglio: 8
Particella: 4234
Subalterno: 505

Compilata da:

De Gasperi Paolo
Iscritto all'albo:
Geometri


Prov. Brescia

N. 04635

Scheda n. 1

Scala 1:200

Piano Quarto (4)

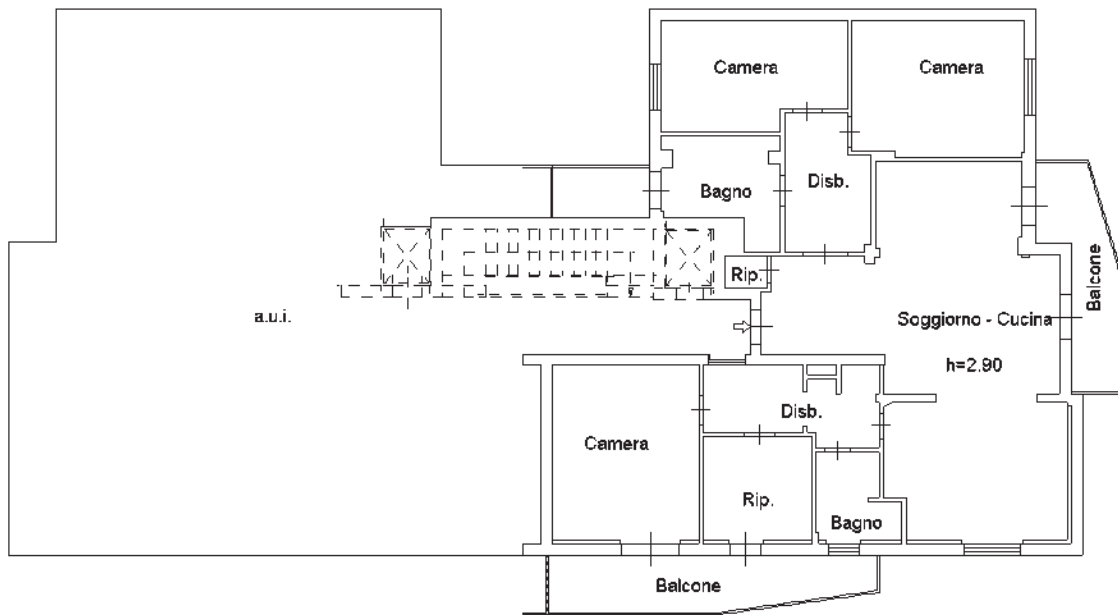

Ultima planimetria in atti

Agenzia delle Entrate
CATASTO FABBRICATI
Ufficio provinciale di
Brescia

Dichiarazione protocollo n. BS0113165 del 09/07/2019
Pianimetria di u.i.v. in Comune di Lumezzane
Via Monte Grappa


Scheda 2.2
Scala 1:200

civ. 64


Identificativi Catastali:
Sezione: IGS
Foglio: 8
Particella: 4234
Subalterno: 505

Compilata da:
Dr Gasperi Paolo
Iscritto all'albo:
Geometri
Prov. Brescia
N. 04635

Piano Terra (T)

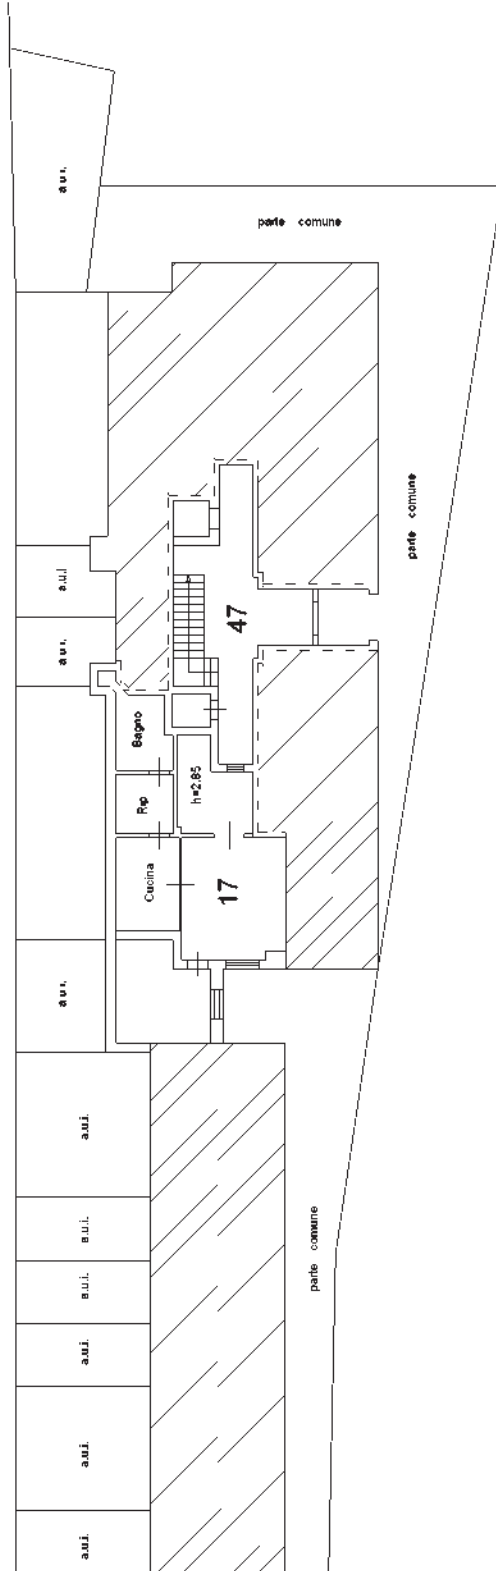

Piano Sottotetto-Terrazza (8)

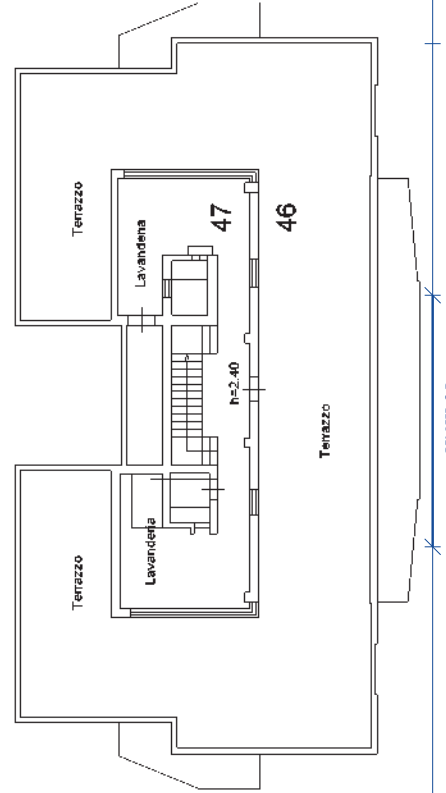

Agenzia delle Entrate
CATASTO FABBRICATI
Ufficio Provinciale di
Brescia

Dichiarazione protocollo n. BS0113165 del 09/07/2019

Planimetria di u.i.u. in Comune di Lumezzane

Via Monte Grappa

civ. 64

Identificativi Catastali:

Sezione: LSS
Foglio: 8
Particella: 4234
Subalterno: 506

Compilata da:
De Gasperi Paolo

Iscritto all'albo:
Geometri


Prov. Brescia

N. 04635

Scheda n. 1

Scala 1:200

Piano Interrato (S1)

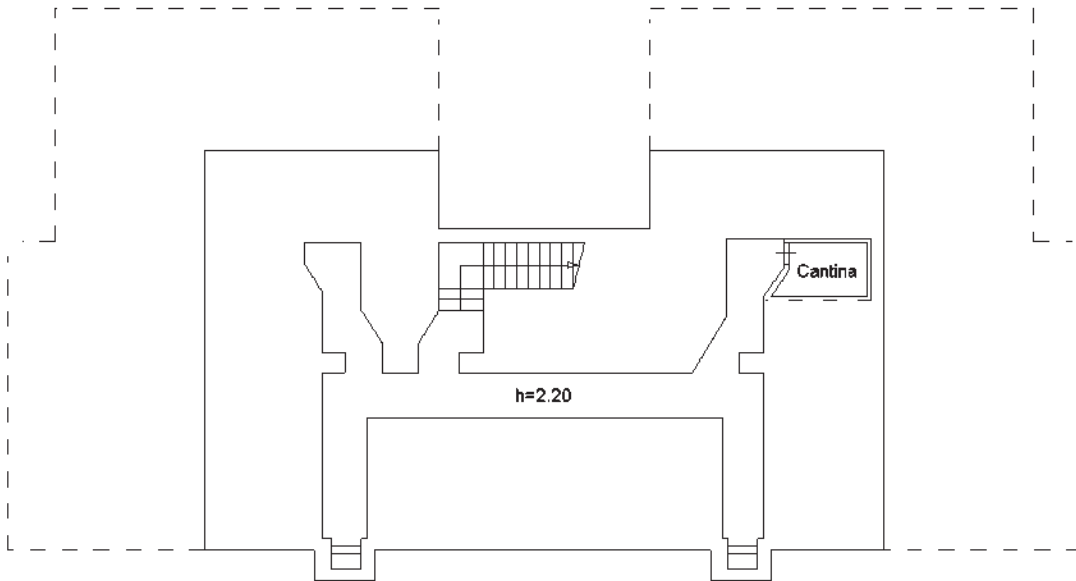

Ultima planimetria in atti

Agenzia delle Entrate
CATASTO FABBRICATI
Ufficio Provinciale di
Brescia

Dichiarazione protocollo n. BS0113165 del 09/07/2019

Planimetria di u.i.u. in Comune di Lumezzane

Via Monte Grappa

civ. 64

Identificativi Catastali:

Sezione: LSS

Foglio: 8

Particella: 4234

Subalterno: 507

Compilata da:

De Gasperi Paolo

Iscritto all'albo:

Geometri


Prov. Brescia

N. 04635

Scheda n. 1

Scala 1:200

Piano Interrato (S1)

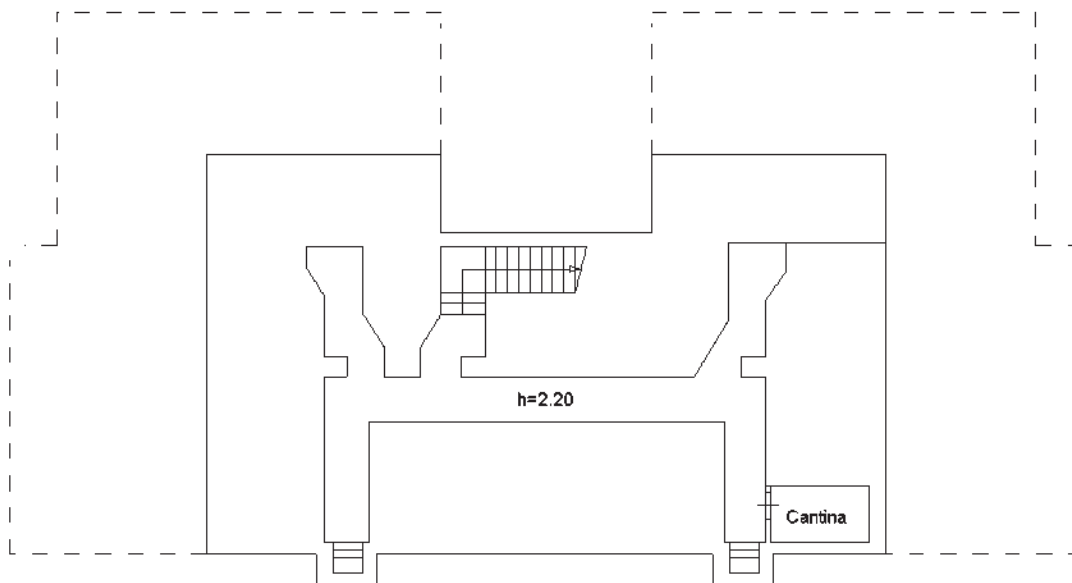

Ultima planimetria in atti

Catasto dei Fabbricati - Situazione al 23/02/2023 - Comune di LUMEZZANE(E738) - < Sez. urbana NCT - Foglio 18 - Particella 213 - Subalterno 507 >
VIA MONTE GRAPPA n. 64 Piano S1