

Consulente Tecnico Tribunale di Brescia cat. 8° Periti Estimatori n° 48- C.C.I.A.A di Brescia Albo Periti ed Esperti n° 305
Via Viazzola 21 Castenedolo Tel.Fax 0302130988 -335-8353597 PEC: gma.bargnani@pec.it Email: gma.bargnani@tiscali.it

1) Scheda catastale Fg. 9 Part. 361 Sub. 2 graffata alla part. 359 Sub. 3



Estratto di mappa Fg. 9 Part. 359

Consulente Tecnico Tribunale di Brescia cat. 8° Periti Estimatori n° 48- C.C.I.A.A di Brescia Albo Periti ed Esperti n° 305
Via Viazzola 21 Castenedolo Tel.Fax 0302130988 -335-8353597 PEC: gma.bargnani@pec.it Email: gma.bargnani@tiscali.it




Comune: (BS) SIRMIONE
 Foglio: 9
 Scala originale: 1:1000
 Dimensione cornice: 267.000 x 189.000 metri
 Protocollo pratica T232958/2024
 19-Apr-2024 14:52:49

Firmato Da: BARGNANI GABRIELE Emesso Da: ARUBAPEC S.P.A. NG CA 3 Serial#: 518567ed0457dd62abe5e3c66b58af5b7

Estratto di mappa Fg. 9 Part. 361



Tavola di progetto e in rosso stato attuale

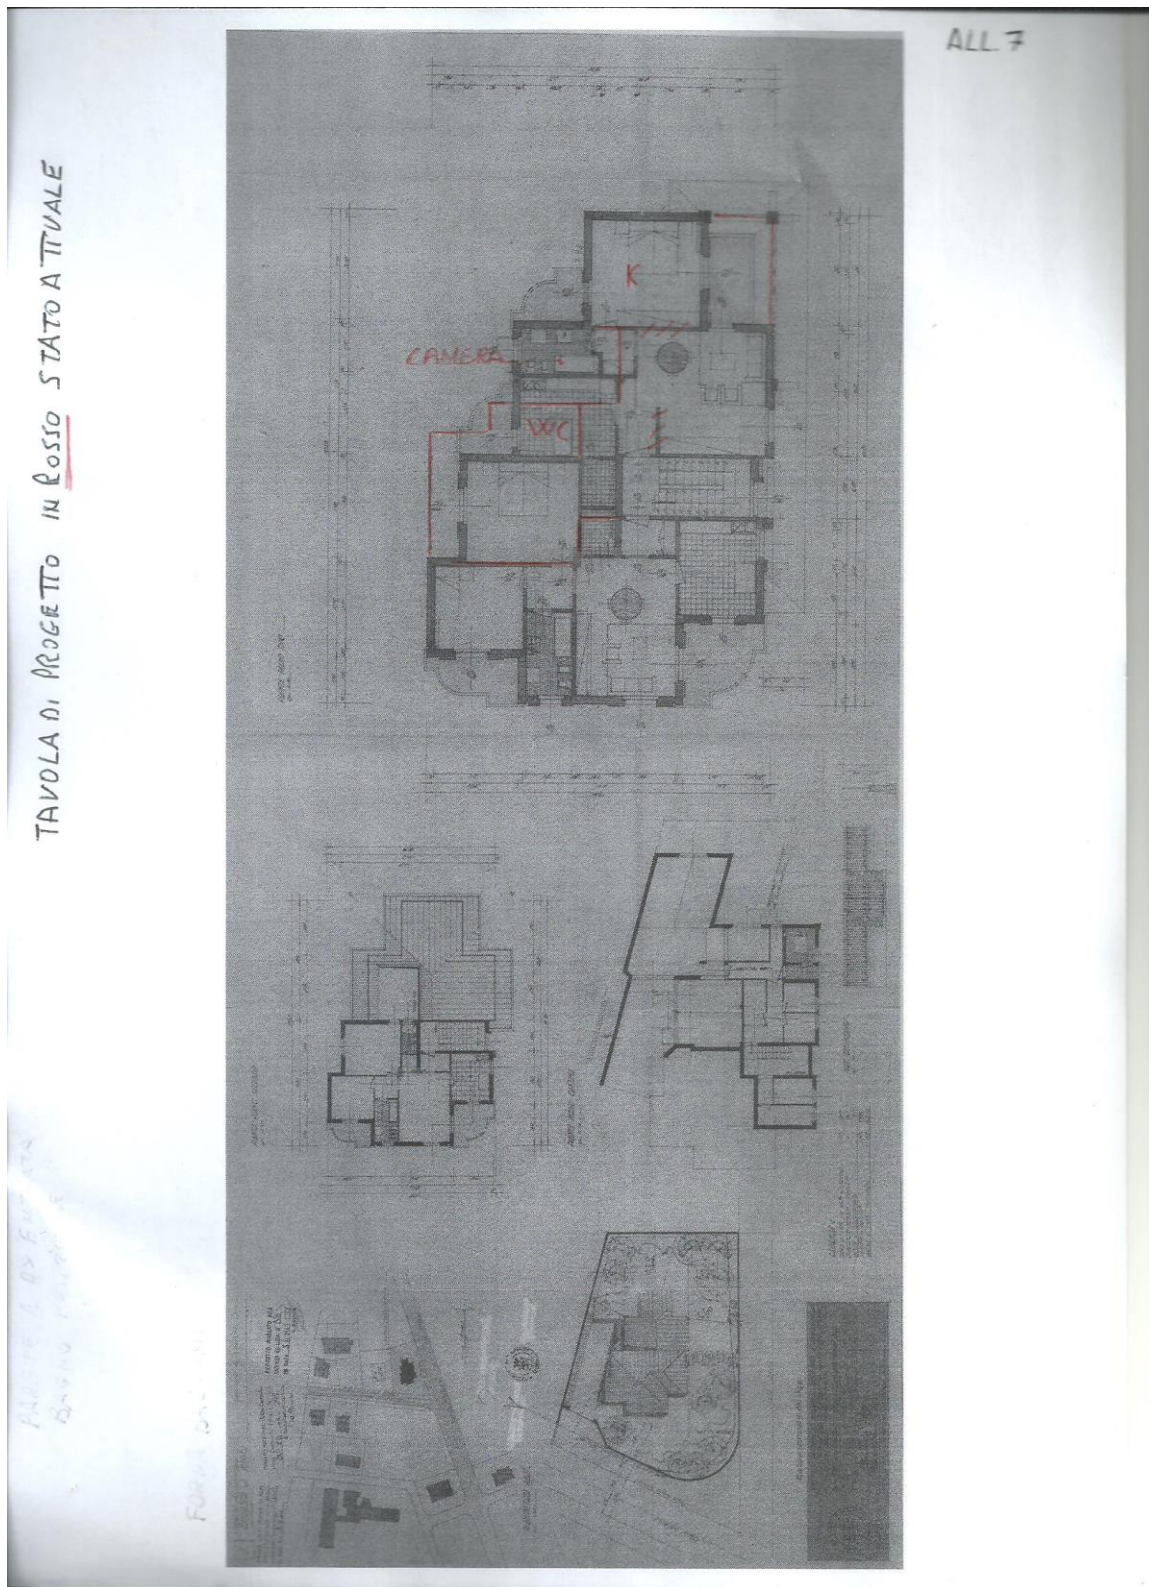

ALL. 7 a9 tavola di progetto

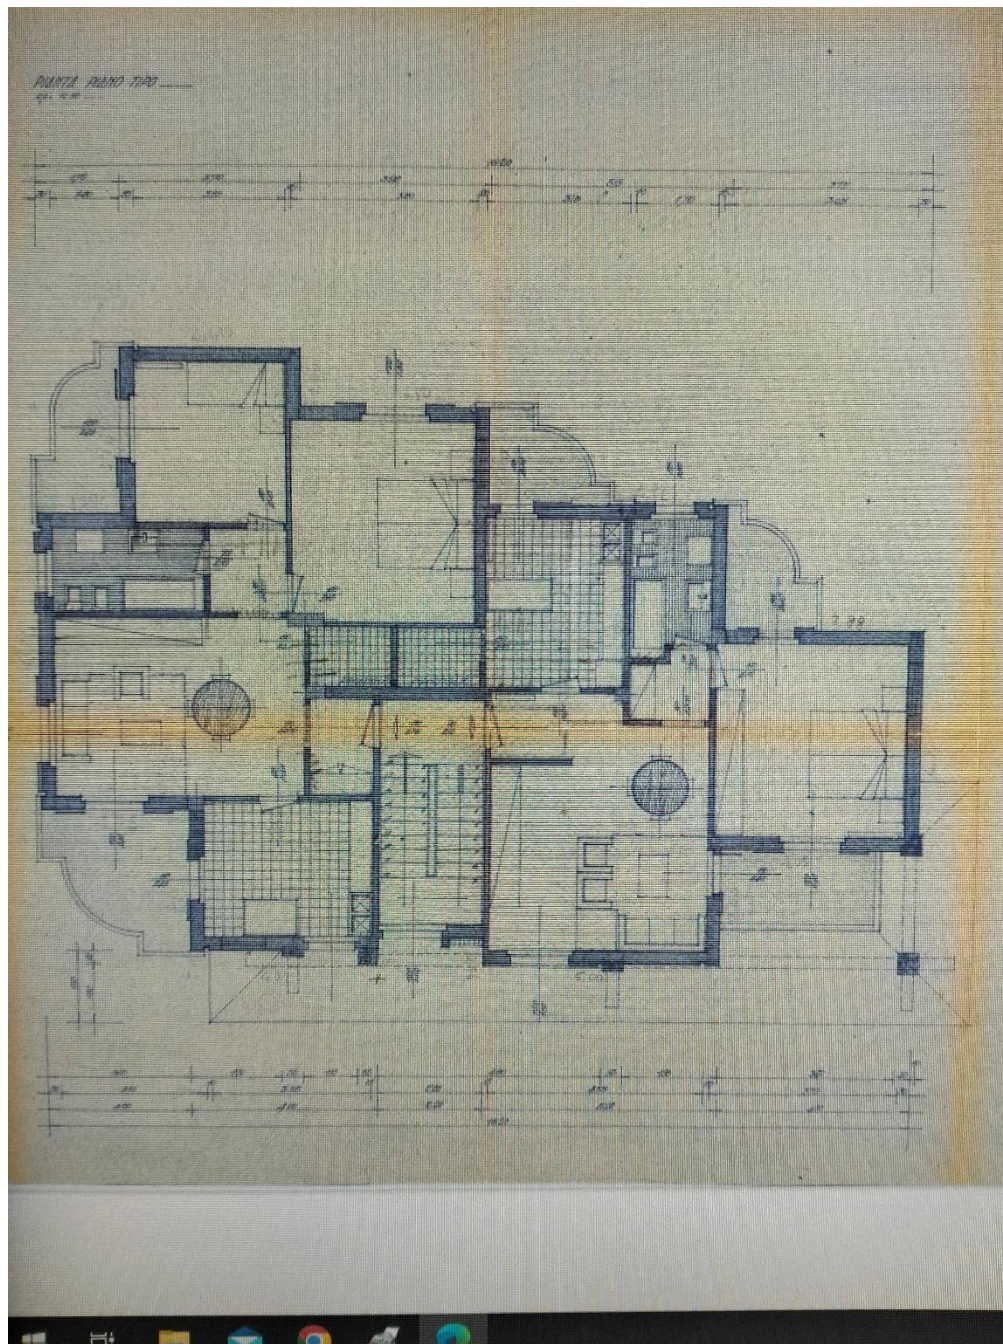


FOTO 1



FOTO 2


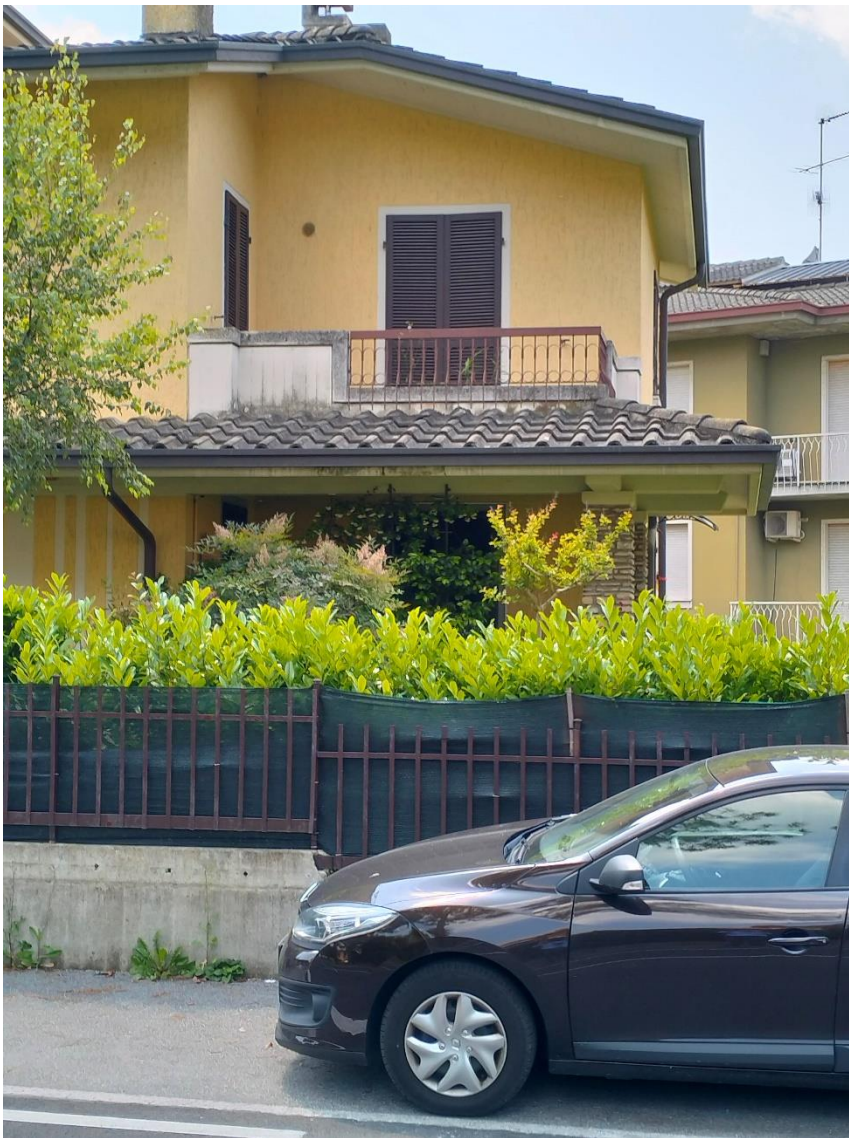


FOTO 3



FOTO 4

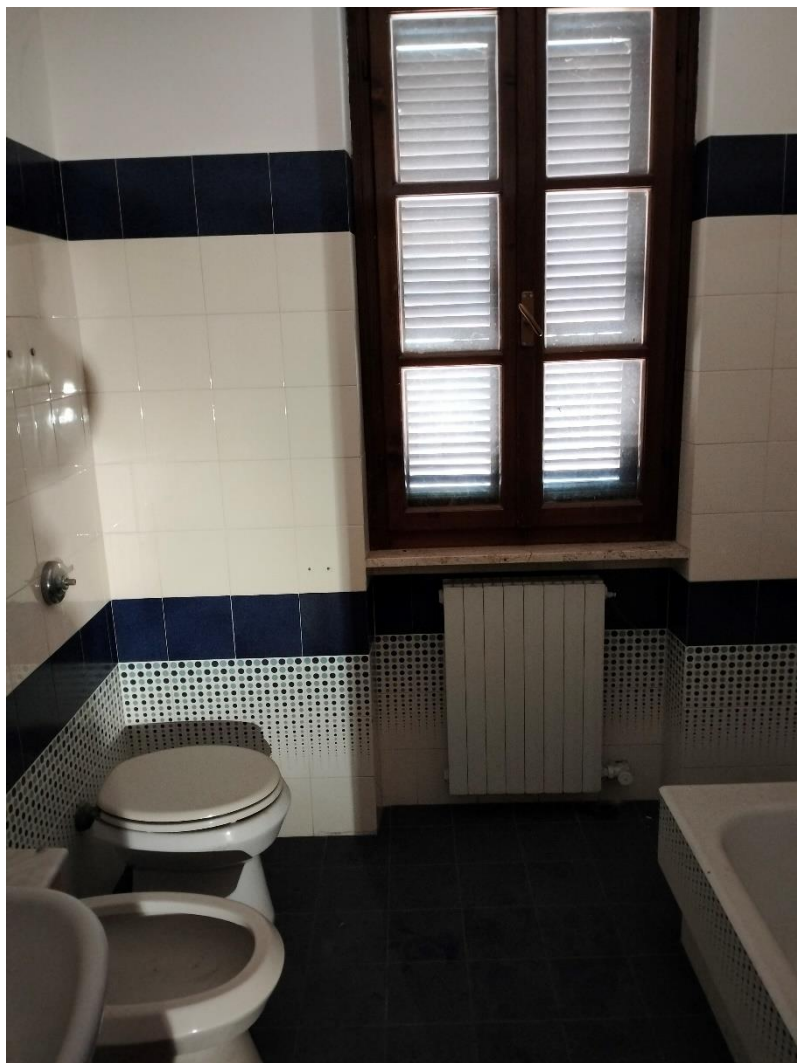

Consulente Tecnico Tribunale di Brescia cat. 8° Periti Estimatori n° 48- C.C.I.A.A di Brescia Albo Periti ed Esperti n° 305
Via Viazzola 21 Castenedolo Tel.Fax 0302130988 -335-8353597 PEC: gma.bargnani@pec.it Email: gma.bargnani@tiscali.it

FOTO 5

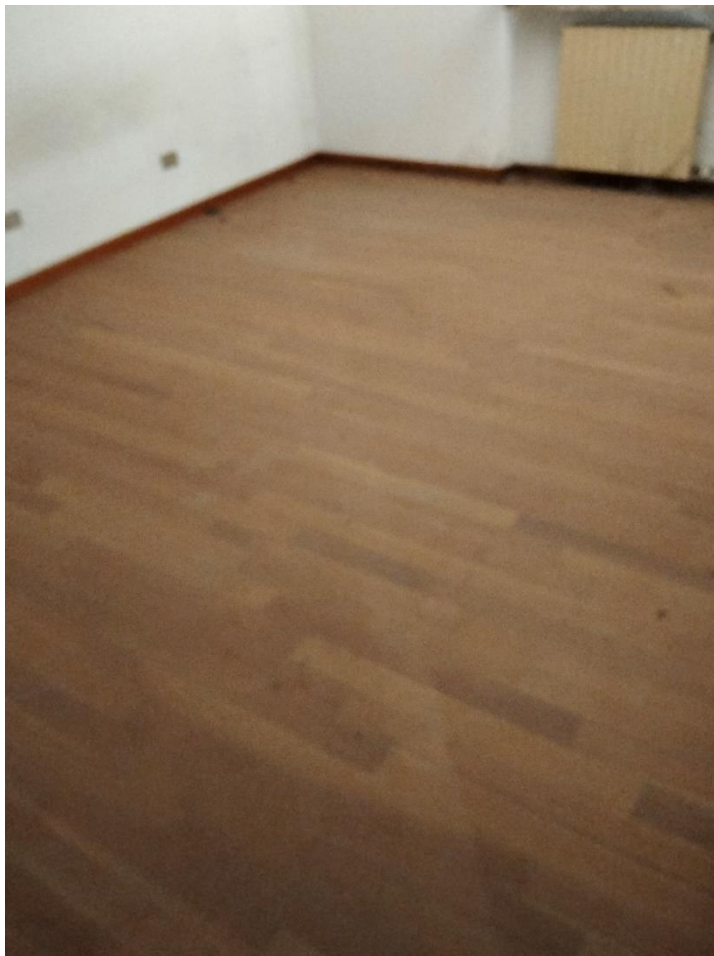


FOTO 6



FOTO 7



FOTO 8

