


Agenzia del Territorio
CATASTO FABBRICATI
Ufficio Provinciale di
Brescia

ELABORATO PLANIMETRICO
Compilato da:
Caldera Stefano
Iscritto all'albo:
Geometri
Prov. Brescia N. 5459



Comune di Bedizzole
Sezione: NCT Foglio: 17 Particella: 740

Protocollo n. BS0170758 del 29/03/2011
Tipo Mappale n. 145952 del 15/03/2011

Dimostrazione grafica dei subalterni Scala 1 : 500

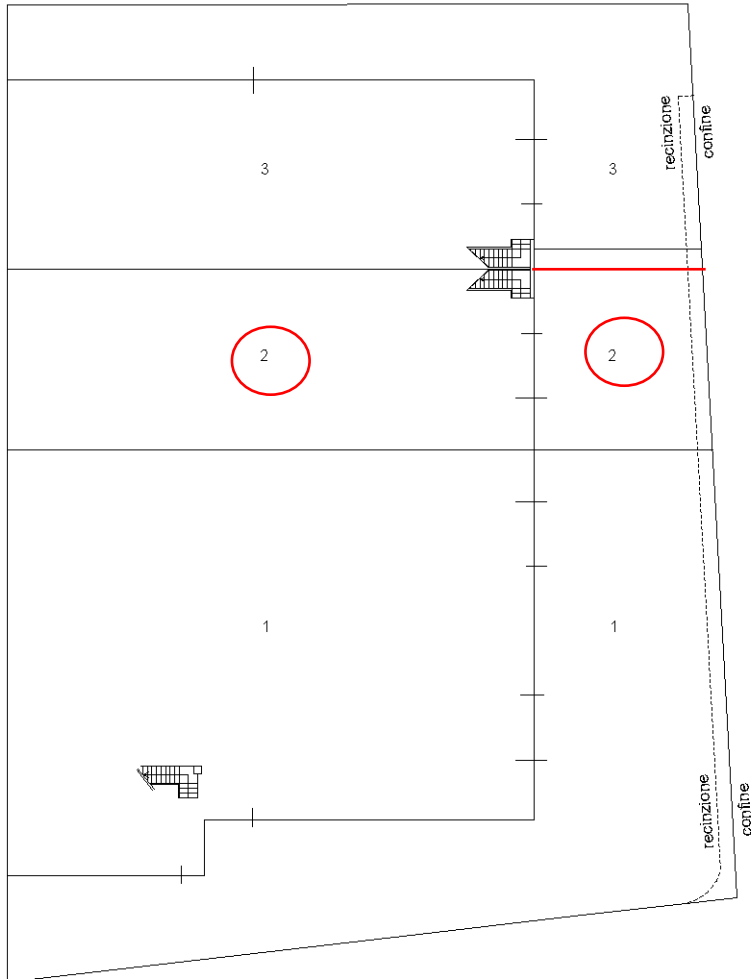

PIANO TERRA

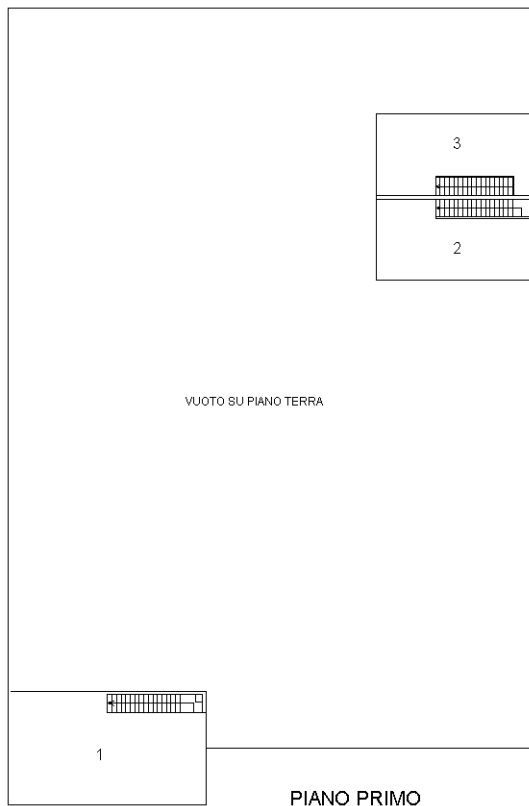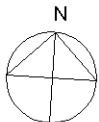

PIANO PRIMO

Ultima planimetria in atti

