


Agenzia del Territorio
CATASTO FABBRICATI
Ufficio Provinciale di
Brescia



ELABORATO PLANIMETRICO	
Compilato da: Caldera Stefano	
Iscritto all'albo: Geometri	
Prov. Brescia	N. 5459

Comune di Bedizzole	Protocollo n. BS0170758 del 29/03/2011
Sezione: NCT Foglio: 17 Particella: 740	Tipo Mappale n. 145952 del 15/03/2011

Dimostrazione grafica dei subalterni Scala 1 : 500

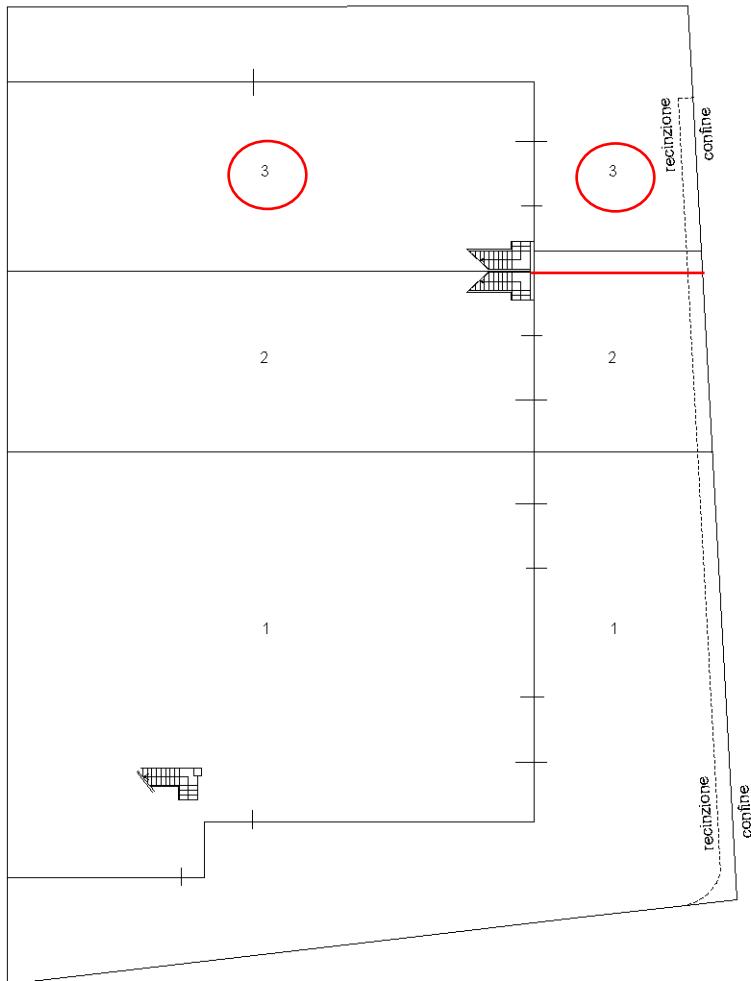

PIANO TERRA

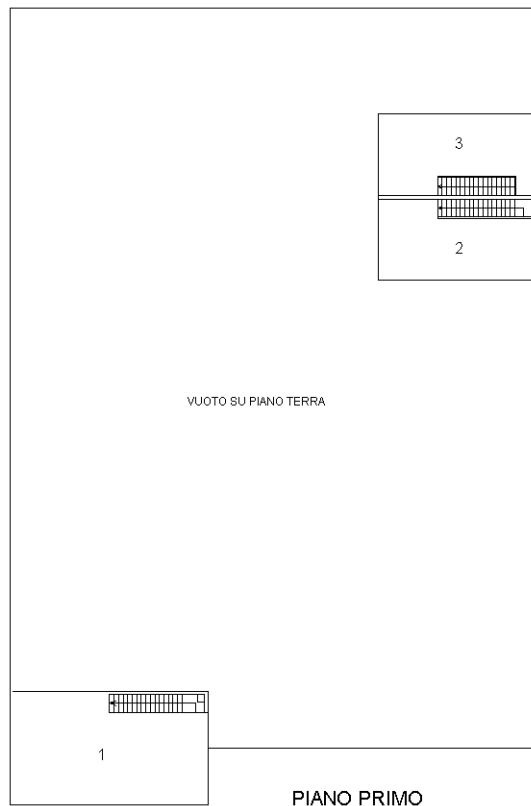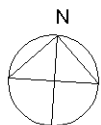

PIANO PRIMO

Ultima planimetria in atti

