



N=5086300

E=1596300

Firmato Da: FULVIA SIGALA Emesso Da: ARUBAPEC EU QUALIFIED CERTIFICATES CA G1 Serial#: 5010f24f407fb21771c9846fe59ec9eb

1 Particella: 9032

Comune: (BS) ESINE
Foglio: 105
Scala originale: 1:2000
Dimensione cornice: 534.000 x 378.000 met#rotcollo pratica T3559941/2024
15-Apr-2024 17:43:19






**Agenzia delle Entrate
CATASTO FABBRICATI
Ufficio Provinciale di
Brescia**

ELABORATO PLANIMETRICO	
Compilato da: Ghidini Simone	
Iscritto all'albo: Geometri	
Prov. Brescia	N. 6328

Comune di Esine	Protocollo n. BS0086765 del 14/05/2018
Sezione: Foglio: 5 Particella: 9032	Tipo Mappale n. del
Dimostrazione grafica dei subalterni	Scala 1 : 500

PIANO PRIMO

PIANO SECONDO

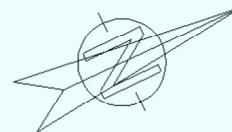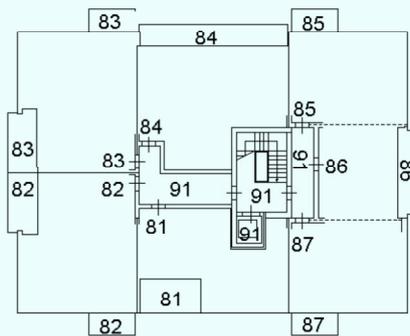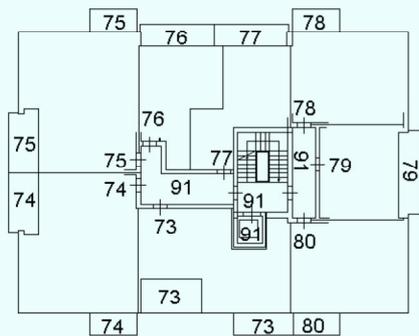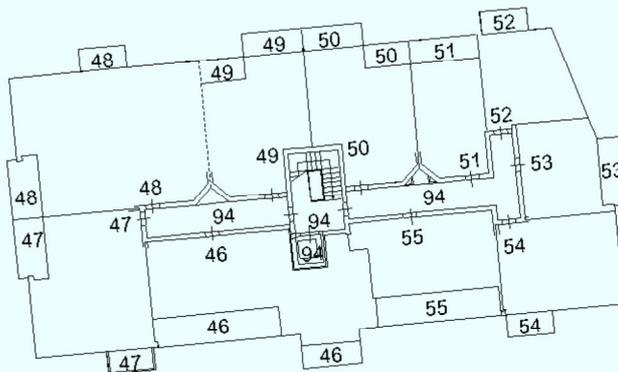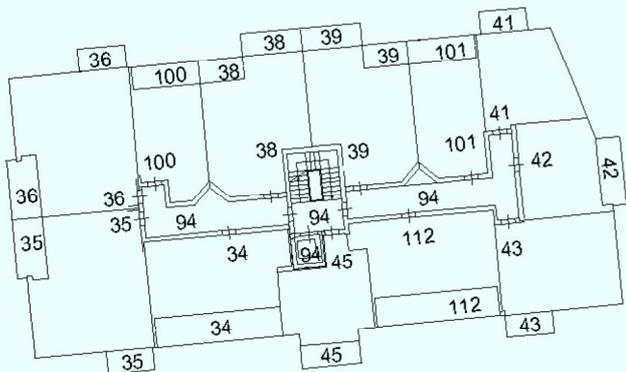

Ultima planimetria in atti



**Agenzia del Territorio
CATASTO FABBRICATI
Ufficio Provinciale di
Brescia**

Dichiarazione protocollo n. BS0559077 del 24/12/2007

Planimetria di u.i.u. in Comune di Esine

Via Salonghe

civ. SNC

Identificativi Catastali:

Sezione:

Foglio: 6

Particella: 9032

Subalterno: 83

Compilata da:

Savoldelli Giuseppe

Iscritto all'albo:

Geometri

Prov. Brescia



N. 3287

Scheda n. 1

Scala 1:200

Altre u.i.u.

PIANO SECONDO

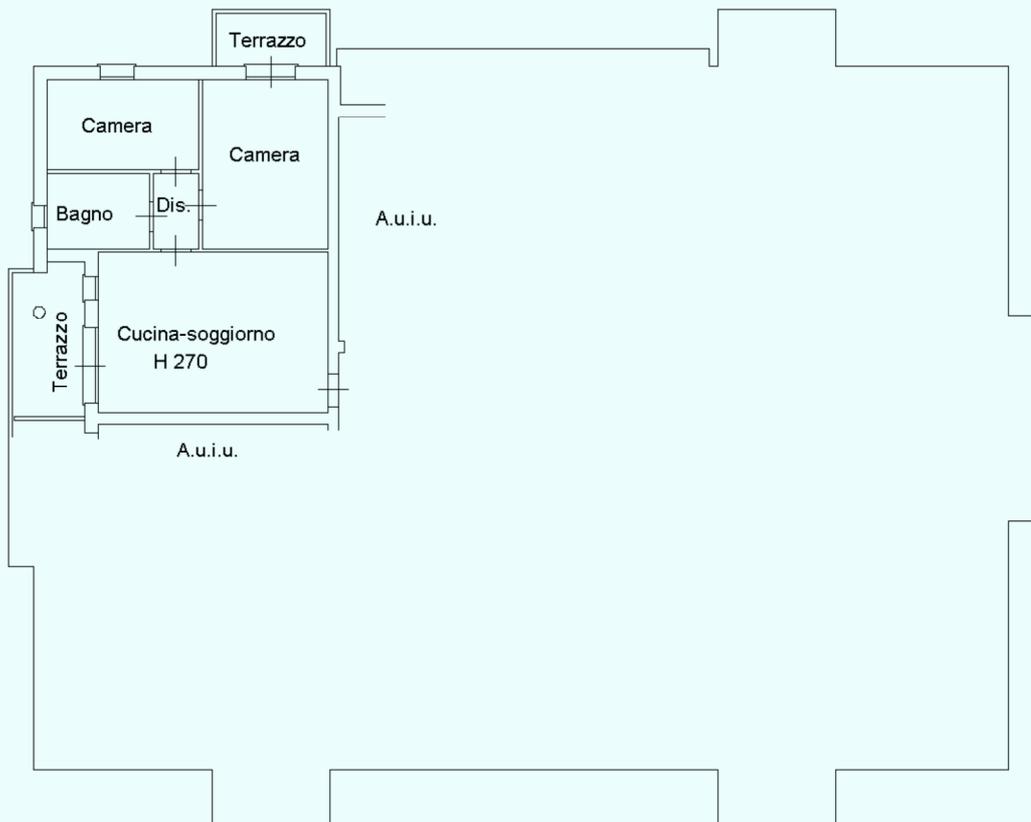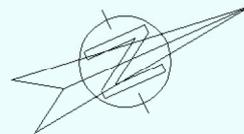

Ultima planimetria in atti

