


RAPPRESENTAZIONE delle PRINCIPALI OPERE in DIFFORMITA'


ES.IMM.520/2023 - DOVALUE S.P.A. / TROVADINI ROBERTO - ALBERTELLI RAFFAELLA

ALL.1

PIANO TERRA

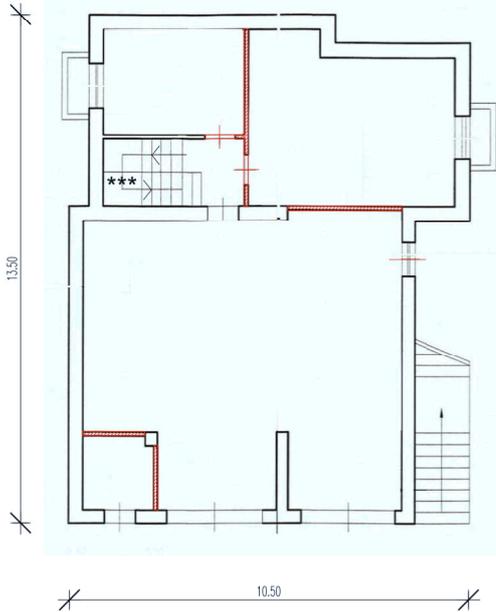

PIANO PRIMO

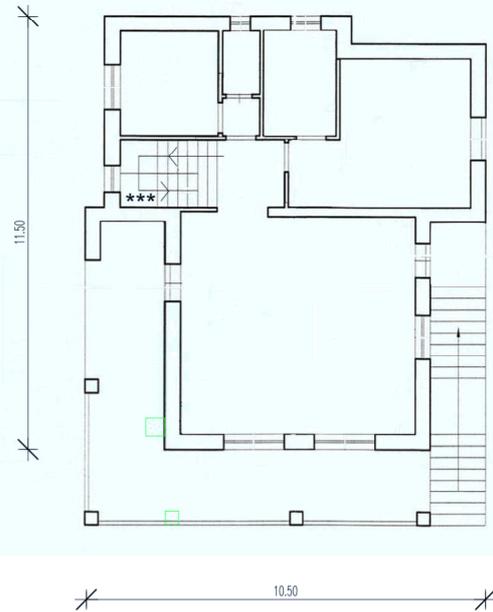

-  opere non realizzate rispetto al P.d.c. 70-2010 prot. n.116.
-  nuove opere.
- ***** inversione senso di salita delle scale.



scala 1: 100

RAPPRESENTAZIONE delle PRINCIPALI OPERE in DIFFORMITA'

ES.IMM.520/2023 - DOVALUE S.P.A. / TROVADINI ROBERTO - ALBERTELLI RAFFAELLA


PROSPETTO EST



nuove opere

RAPPRESENTAZIONE delle PRINCIPALI OPERE in DIFFORMITA'

ES.IMM.520/2023 - DOVALUE S.P.A. / TROVADINI ROBERTO - ALBERTELLI RAFFAELLA

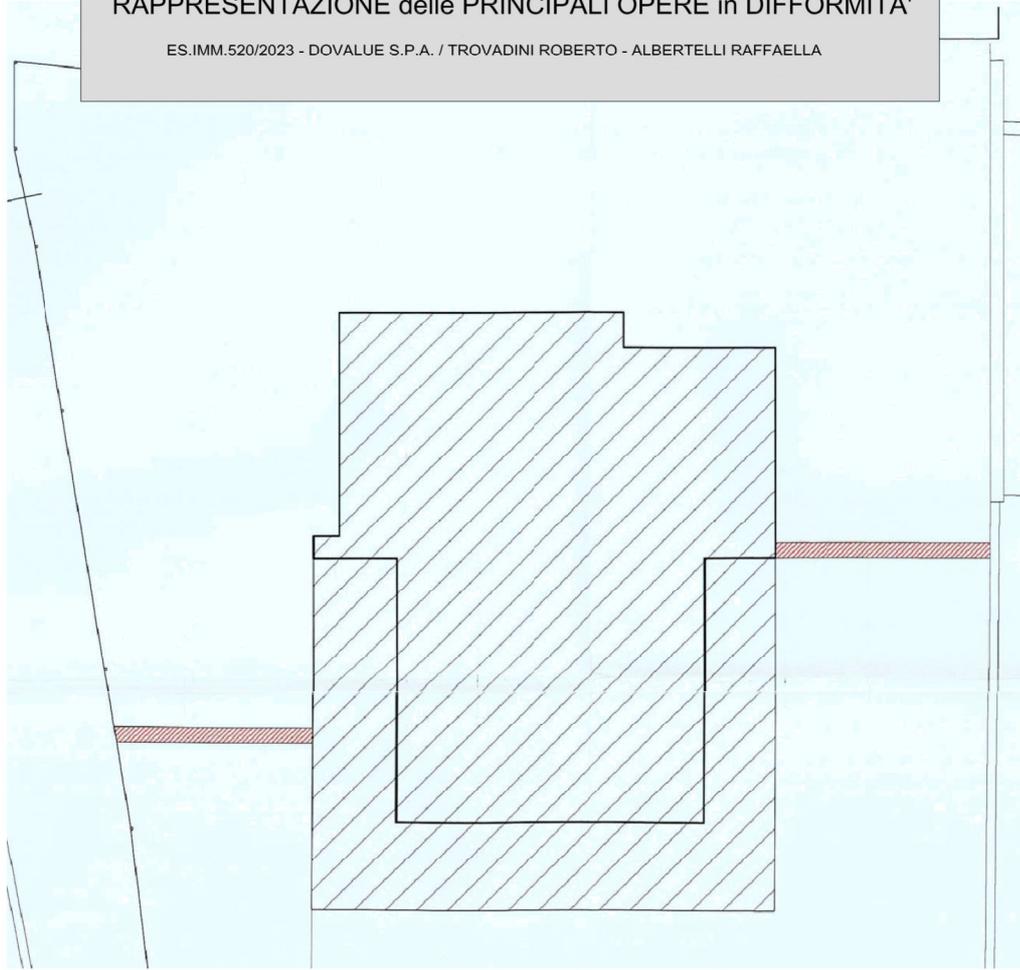

 opere non realizzate rispetto al P.d.c. 70-2010 prot. n.116.



scala 1: 100

ALL.2

5-Apr-2024 16:56:23
Scala originale: 1:1000
Dimensione cornice: 267.000 x 189.000 metHrotcollo pratica T265073/2024

N=51102900



E=1604700

1 Particella: 368


Comune: (BS) CEDEGOLO
Foglio: 4

Agenzia delle Entrate
CATASTO FABBRICATI
Ufficio Provinciale di
Brescia

ALL.3

ELABORATO PLANIMETRICO	
Compilato da: Lissana Piergiovanni	
Iscritto all'albo: Geometri	
Prov. Brescia	N. 02865

Comune di Cedegolo	Protocollo n. BS0152468 del 13/08/2021
Sezione: NCT Foglio: 4 Particella: 368	Tipo Mappale n. 151705 del 12/08/2021
Dimostrazione grafica dei subalterni	Scala 1 : 200

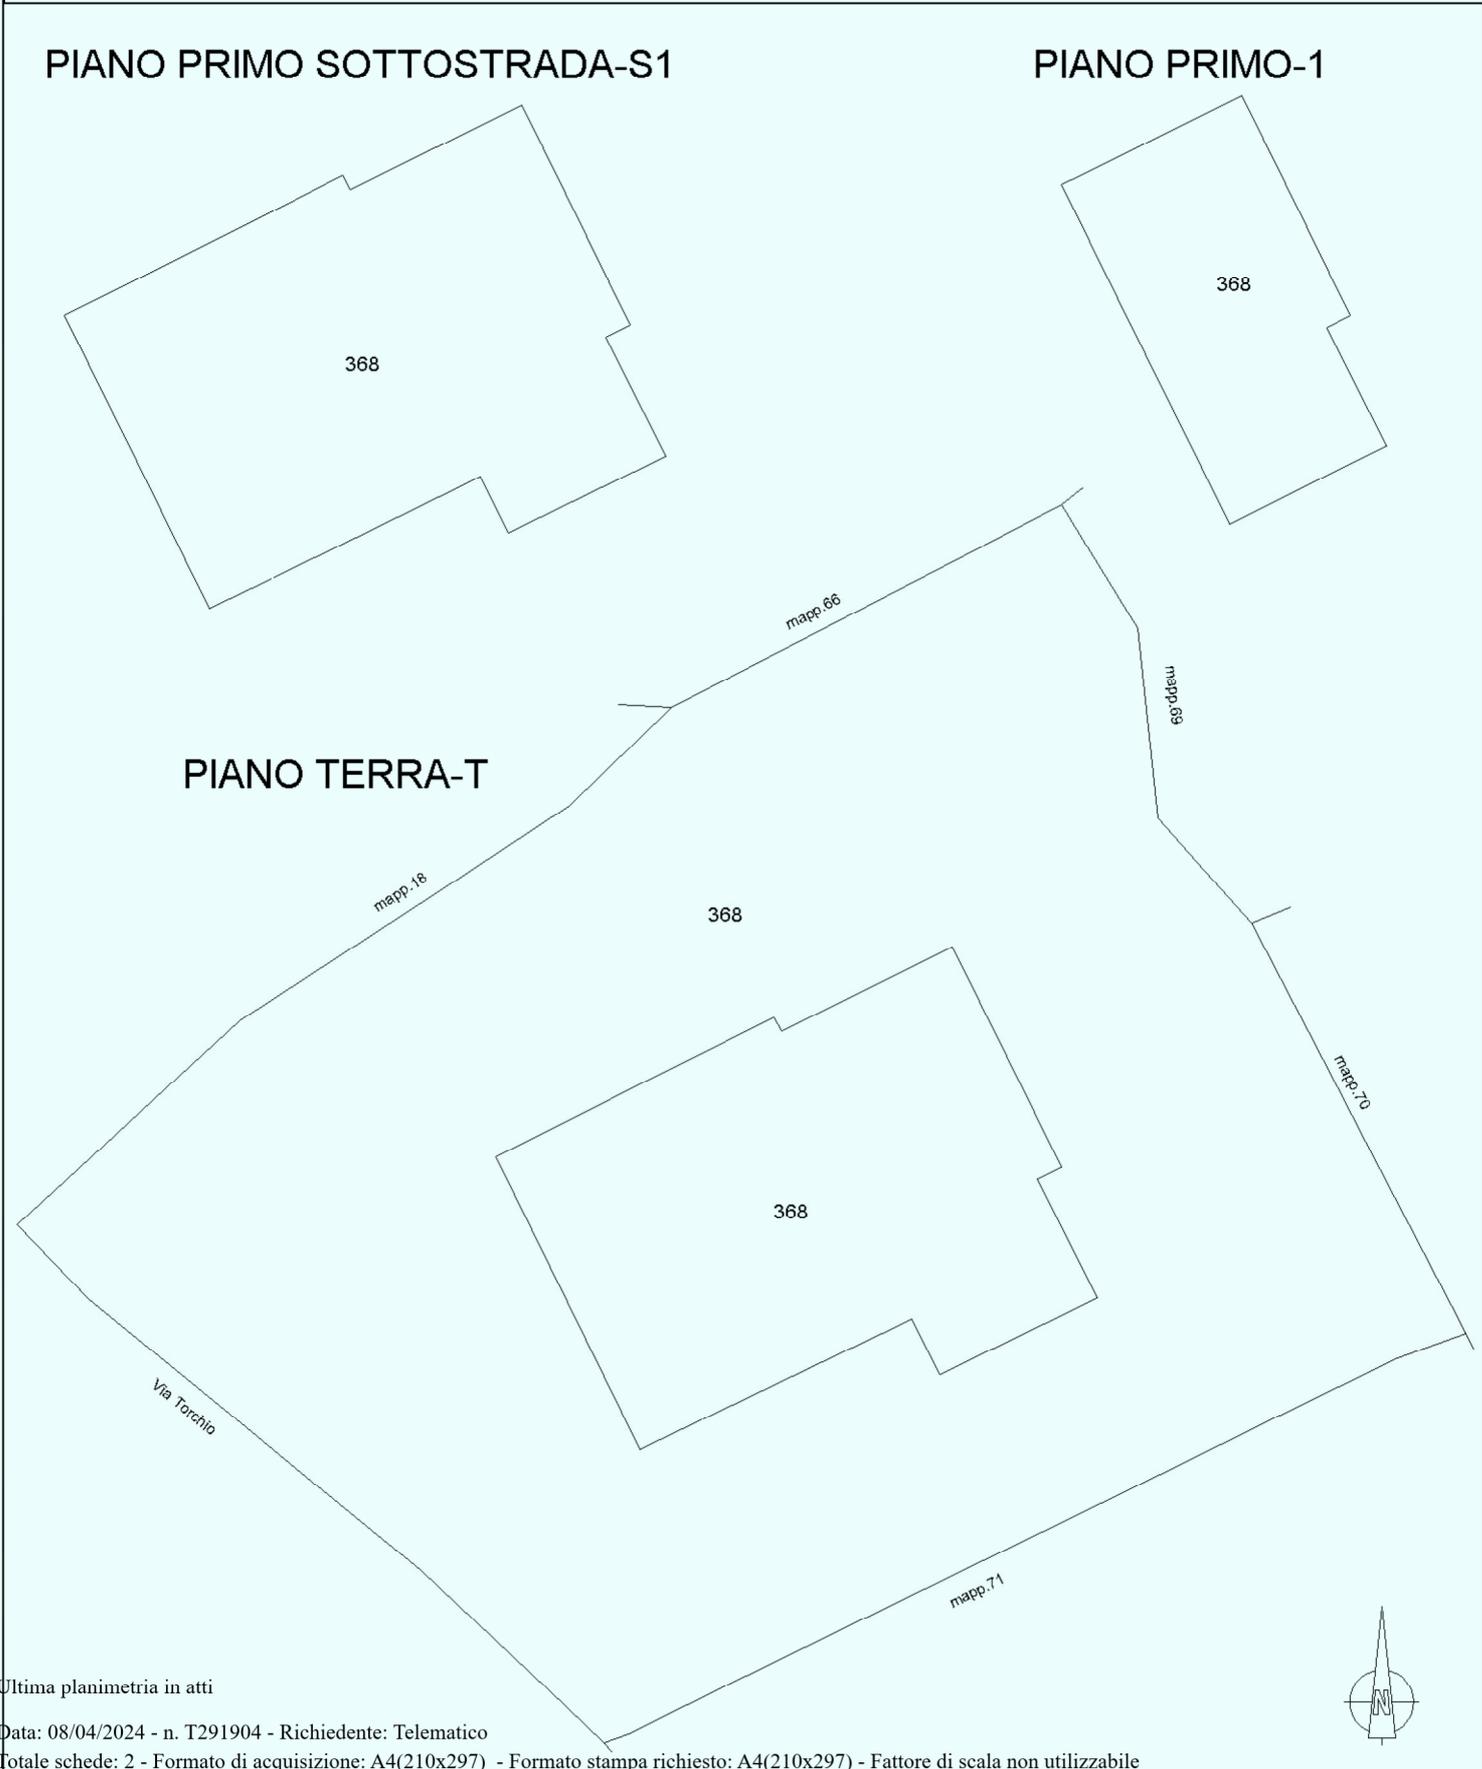

Elaborato Planimetrico - Catasto dei Fabbricati - Situazione al 08/04/2024 - Comune di CEDEGOLO(C417) - < Sez. urbana NCT - Foglio 4 Particella 368 >

Ultima planimetria in atti

Agenzia delle Entrate
CATASTO FABBRICATI
Ufficio Provinciale di
Brescia

ELABORATO PLANIMETRICO

Compilato da:
Lissana Piergiovanni

Iscritto all'albo:
Geometri

Prov. Brescia

N. 02865

Comune di Cedegolo

Sezione: NCT Foglio: 4

Particella: 368

Protocollo n. BS0152468 del 13/08/2021

Tipo Mappale n. 151705 del 12/08/2021

Dimostrazione grafica dei subalterni

Scala 1 : 200

PIANO PRIMO SOTTOSTRADA-S1

PIANO PRIMO-1

368
CF1

368
CF1

PIANO TERRA-T

368
AL

368
CF1

Via Torchio

mapp.18

mapp.66

egg'deu

mapp.70

mapp.71



Ultima planimetria in atti

ACCERTAMENTO DELLA PROPRIETÀ IMMOBILIARE URBANA ELENCO DEI SUBALTERNI ASSEGNATI

Comune CEDEGOLO	Sezione NCT	Foglio 4	Particella 368	Tipo mappale 151705	del: 12/08/2021
--------------------	----------------	-------------	-------------------	------------------------	--------------------

Sub	UBICAZIONE via/piazza	n.civ	Piani	Scala	Int	DESCRIZIONE
	via torchio	SNC	S1-T - 1			UNITA' IN CORSO DI COSTRUZIONE

Visura telematica