

N=5022900

Agenzia delle Entrate
CATASTO FABBRICATI
Ufficio Provinciale di
Brescia

Dichiarazione protocollo n. BS0026877 del 16/02/2016

Planimetria di u.i.u. in Comune di Manerbio

Piazza Italia

civ. SNC

Identificativi Catastali:

Sezione: NCT
Foglio: 19
Particella: 483
Subalterno: 84

Compilata da:
Summer Roberto


Iscritto all'albo:
Architetti

Prov. Monza E Brianza

N. 148

Scheda n. 1

Scala 1:200

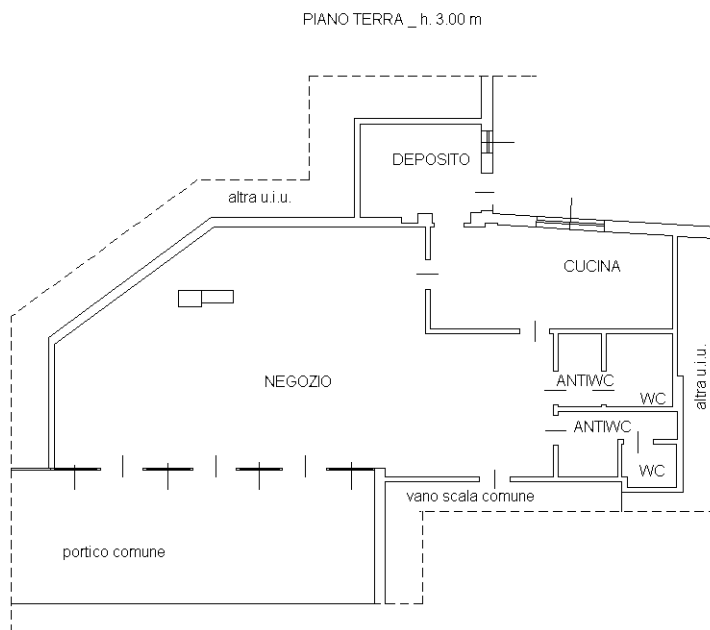

Ultima planimetria in atti