
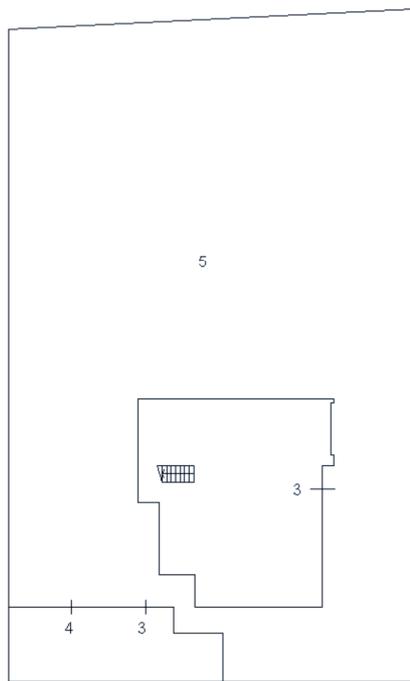


**Agenzia del Territorio**  
**CATASTO FABBRICATI**  
**Ufficio Provinciale di**  
**Brescia**


<b>ELABORATO PLANIMETRICO</b>	
Compilato da: Bonera Andrea	
Iscritto all'albo: Ingegneri	
Prov. Brescia	N. 1285

Comune di Azzano Mella	Protocollo n. 000243867 del 01/09/2003
Sezione: NCT Foglio: 6 Particella: 36	Tipo Mappale n. del

Dimostrazione grafica dei subalterni Scala 1 : 500

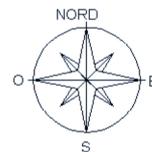

**PIANO TERRA**

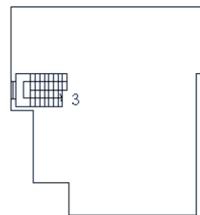

**PIANO PRIMO**

Ultima planimetria in atti

## ACCERTAMENTO DELLA PROPRIETÀ IMMOBILIARE URBANA ELENCO DEI SUBALTERNI ASSEGNATI

Comune AZZANO MELLA	Sezione NCT	Foglio 6	Particella 36	Tipo mappale	del:
------------------------	----------------	-------------	------------------	--------------	------

Sub	UBICAZIONE via/piazza	n.civ	Piani	Scala	Int	DESCRIZIONE
1						SOPPRESSO
2						SOPPRESSO
3	VIA NIGA TERZA	1	T-1			ABITAZIONE IN VILLINO
4	VIA NIGA TERZA	1	T			AUTORIMESSA
5	VIA NIGA TERZA	1	T			BCNC (CORTILE) AI SUB 3-4

---

Visura telematica