



1000 ANZIANI
LIRE
400
cir. 7

MINISTERO DELLE INFRASTRUTTURE
DIREZIONE GENERALE DEL CATASTO E DEI SISTEMI
CATASTO EDILIZIO URBANO (ROL 13-4-1939, n. 8527)
Pianimetria di r.p. di Comune di: **PIESSE**
via **STRADA GAMBARA**



ELABORATO PLANIMETRICO


ESTRATTO MAPPA SCIA NIM
OPER. 190 MAP. 7402/91

LEGENDA:

- 66/1- APPARTAMENTO POSTO AI PIANI 1 T-1*
- 66/2- BOX AUTO POSTO AL PT
- 66/3- BENE COMUNE NON CENSIBILE CORTILE AI SUB.1 E SUB 2



PIANO PRIMO

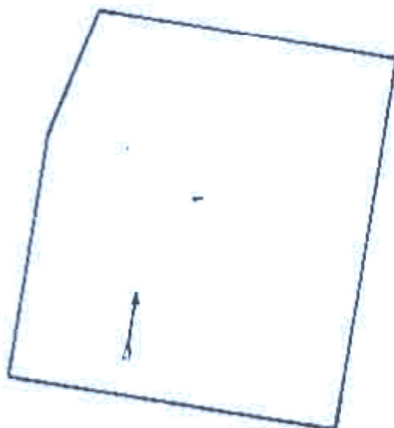

ORIENTAMENTO



SCALA 0:1000

REGOLAMENTO DEL CATASTO

Determinazione di R.C.
Denuncia di variazione
Modificazioni catastali
P. E. art. 1-2-3
K

Caricatore del Geometra
Solentini ATTILIO
Servizio catastale di Geometri
Piazz. provinciali di Braacia 1771
tel. 01-12-11 Firm. *Solentini*

STESSA DITTA

1771

ACCERTAMENTO DELLA PROPRIETÀ IMMOBILIARE URBANA ELENCO DEI SUBALTERNI ASSEGNATI

Comune	Sezione	Foglio	Particella	Tipo mappale	del
FIESSE	NCT	2	66		

Sub	UBICAZIONE via/piazza	n.civ	Piani	Scala	Int.	DESCRIZIONE
1	STRADA GAMBARA	7	1 - T			ABITAZIONI DI TIPO ECONOMICO
2	STRADA GAMBARA	7	T			STALLE, SCUDERIE, RIMESSE E AUTORIMESSE

Visura telematica

MINISTERO DELLE FINANZE
 DIREZIONE GENERALE DEL CATASTO E DEI SISTEMI
CATASTO EDILIZIO URBANO (RED. 13-4-1959, n. 602)
 via STRADA GAMBARA
 FIESSE
 Estratto di mappa in Comune di FIESSE

ESTRATTO M.T.R. - 1:2000
 FOGLIO 2
 RIFERIMENTO TIPO MAPP. 7402/91



PIANO PRIMO

ORIENTAMENTO



SCALA 1:200

BERNARDI ALBERTO

4 DIC 1991
 1775

Comitato di Geometra
 Bolaffini Attilio
 Geometra iscritto al n. 1775
 nella provincia di Firenze
 n. 82-12-199/199


Dichiarazione di N.C.
 Deposito di variazione
 Identificativo catastale
 n. 66 sub. 1

STESSA DITTA

Catasto dei Fabbricati - Situazione al 28/09/2023 - Comune di FIESSE (D576) - < Set. urbana NCT - Foglio 2 - Particella 66 - Subalterno 1 >
 STRADA GAMBARA n. 7 Piano 1 - 1

1000
400
1:1000
7

MINISTERO DELLE FINANZE
DIREZIONE GENERALE DEL CATASTO E DEI SISTEMI
CATASTO EDILIZIO URBANO (RD. 13-4-1938, n. 852)
Pianimetria in itinere in Comune di FIESSE STRADA GAMBARA

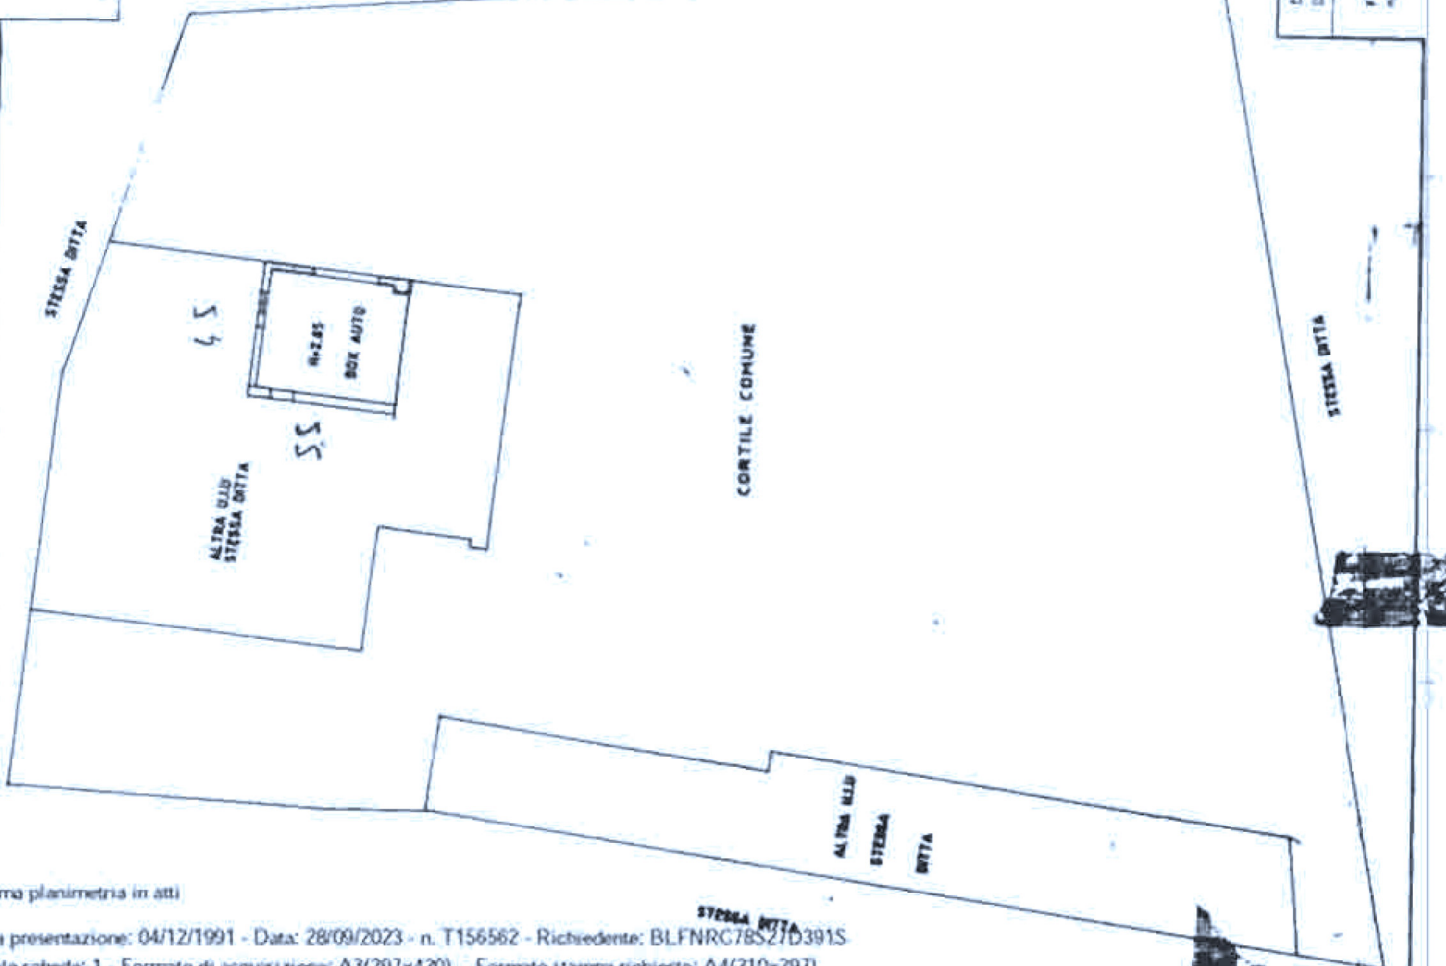

ESTRATTO MAPPA N.C.E.R. 432849
FOGLIO 2
PREFERIMENTO TIPO MAPPA 7402/91

SCALA DI 1:200

ORIENTAMENTO



REGISTRATO AL SEGRIO

Comuni del Geometrico
Bolentino AFFITIS

Scrittura all'atto di Geometrico
della provincia di **Brescia** n. 1771
data 02-12-1991, r.m. *Stella Tabbalini*

Denuncia di variazione
 Dichiarazione di n.c.

Identificativo catastale
n. 66 sub. 2

11794

Ultima planimetria in atti