


Data: 08/05/2024 - n. T366861 - Richiedente: Telematico

ELABORATO PLANIMETRICO
 Compilato da:
 Ruggeri Ivano Luigi
 Iscritto all'albo:
 Geometri
 Prov. Brescia N. 4286

**Agenzia del Territorio
 CATASTO FABBRICATI
 Ufficio Provinciale di
 Brescia**

Comune di Rudiano	Protocollo n. BS0264224 del 04/08/2004
Sezione: NCT Foglio: 8 Particella: 169	Tipo Mappale n. del
Dimostrazione grafica dei subalterni	Scala 1 : 500

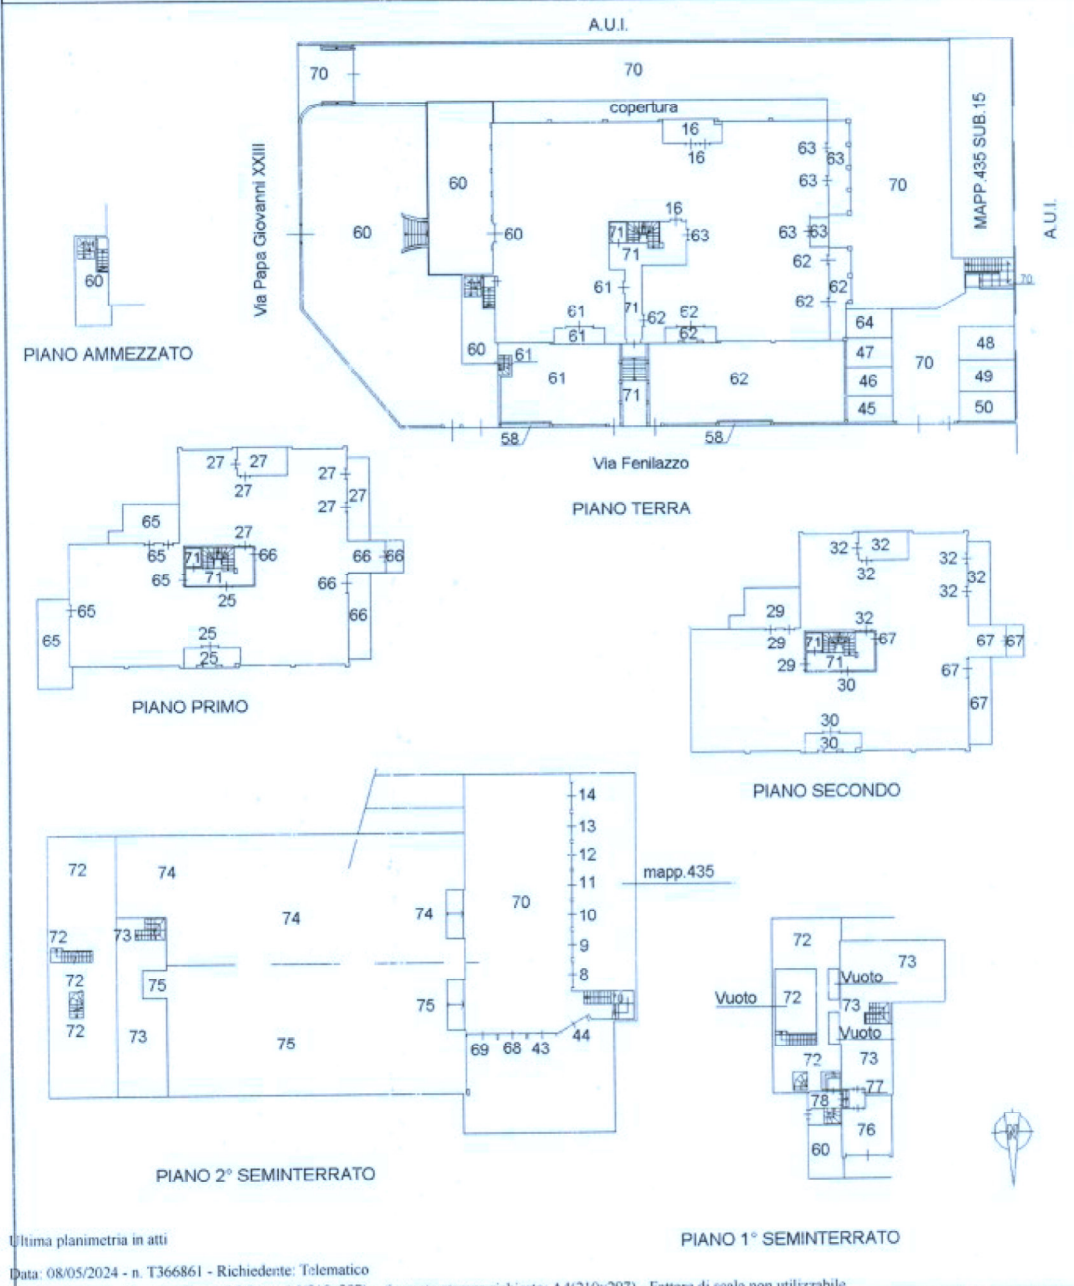

Ultima planimetria in atti

Data: 08/05/2024 - n. T366861 - Richiedente: Telematico

Totale schede: 1 - Formato di acquisizione: A4(210x297) - Formato stampa richiesto: A4(210x297) - Fattore di scala non utilizzabile


Elaborato Planimetrico - Catasto dei Fabbricati - Situazione al 08/05/2024 - Comune di RUDIANO(H630) - < Sez. urbana NCT - Foglio 8 Particella 435 >



**Agenzia del Territorio
CATASTO FABBRICATI
Ufficio Provinciale di
Brescia**

Dichiarazione protocollo n. BS0357073 del 11/12/2003	
Planimetria di u.i.u. in Comune di Rudiano	
Via Fenilazzo civ.	
Identificativi Catastali:	Compilata da:
Sezione: MCT	Ruggeri Ivano Luigi
Foglio: 8	Iscritto all'albo: Geometri
Particella: 169	Prov. Brescia
Subalterno: 29	N. 4286

Scheda n. 1 Scala 1:200

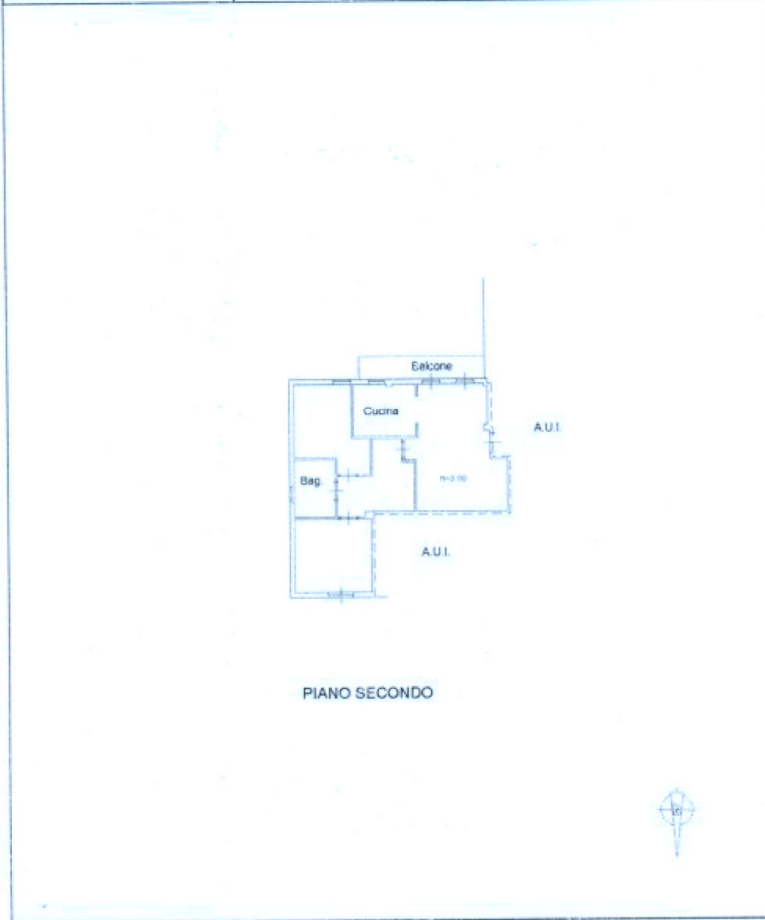

Agenzia del Territorio CATASTO FABBRICATI Ufficio Provinciale di Brescia	Dichiarazione protocollo n. BS0357073 del 11/12/2003	
	Planimetria di u.i.u. in Comune di Ruffiano Viale Papa Giovanni XXIII civ.	
Identificativi Catastali:	Compilata da: Ruggeri Ivano Luigi	
Sezione: NCT	Iscritto all'albo: Geometri	
Foglio: 8	Prov. Brescia	N. 4286
Particella: 435		
Subalterno: 12		

Scheda n. 1 Scala 1:200

A.U.I.
Autorimessa
1:200
A.U.I.

PIANO INTERRATO

Catasto dei Fabbricati - Situazione al 11/04/2024 - Comune di RUDIANO(16.30) - Sez. urbana NCT - Foglio 8 - Particella 435 - Subalterno 12 >
VIALE GIOVANNI XXIII Piano S1

Ultima planimetria in atti
Data: 11/04/2024 - n. T392656 - Richiedente: DLRLCU72E30B157N
Totale schede: 1 - Formato di acquisizione: A4(210x297) - Formato stampa richiesto: A4(210x297)

