

Agenzia delle Entrate
CATASTO FABBRICATI
Ufficio Provinciale di
Brescia

Dichiarazione protocollo n. BS0049394 del 03/04/2023

Comune di Rovato

Via Ettore Spalenza

civ. 51L

Identificativi Catastali:

Sezione: NCT

Foglio: 8

Particella: 147

Subalterno:

Compilata da:
Acchiappati Chiara

Iscritto all'albo:
Architetti


Prov. Brescia

N. 2219


Planimetria

Scheda n. 1


Scala 1:200

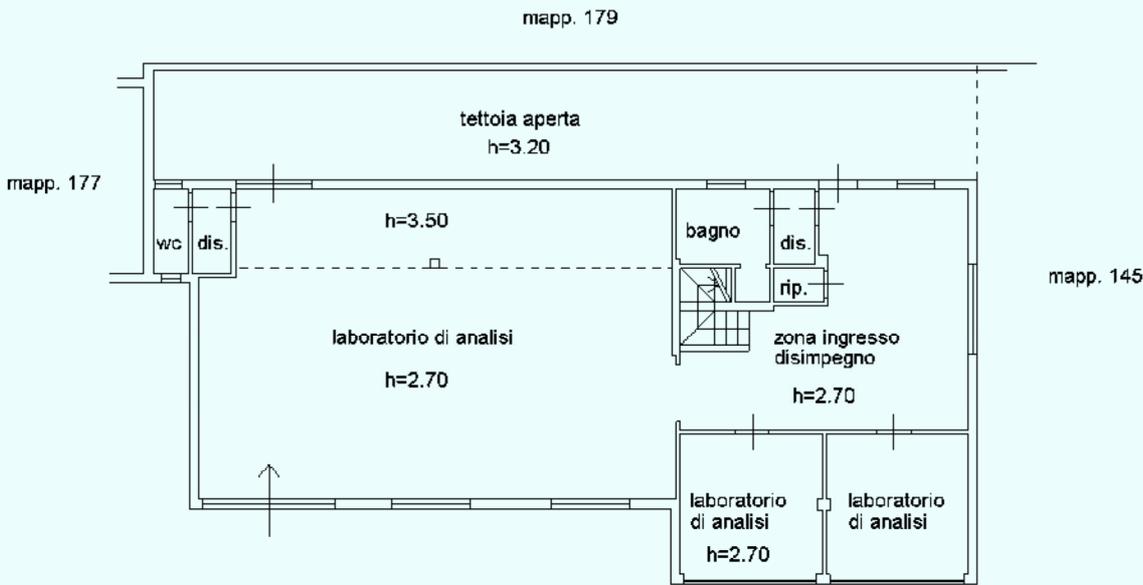

PIANO TERRA

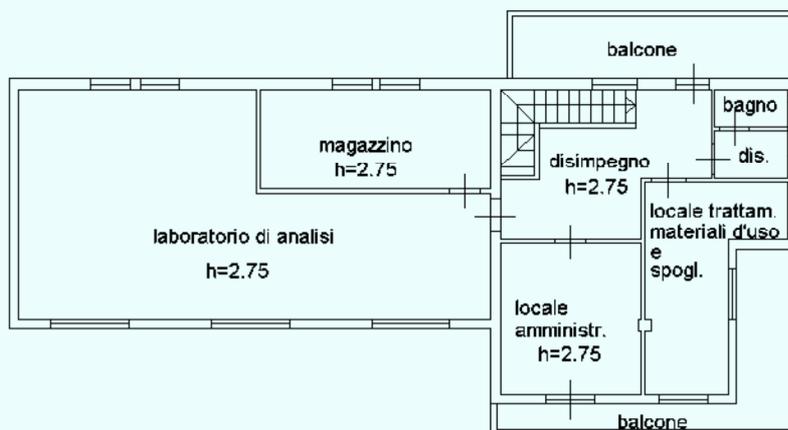

PIANO PRIMO

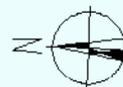

Ultima planimetria in atti