

**Agenzia del Territorio
CATASTO FABBRICATI**
Ufficio provinciale di
Brescia

Dichiarazione protocollo n. BS0471632 del 16/12/2009
Planimetria di u.i.u. in Comune di Prevalle
Via Cesare Battisti

civ. 35


Identificativi Catastali:
Sezione: G8F
Foglio: 5
Particella: 397
Subalterno: 5

Compilata da:
Bignotti Stefano
Iscritto all'albo:
Geometri
Prov. Brescia
N. 4107

Scala 1: 200

Scheda

PIANO PRIMO

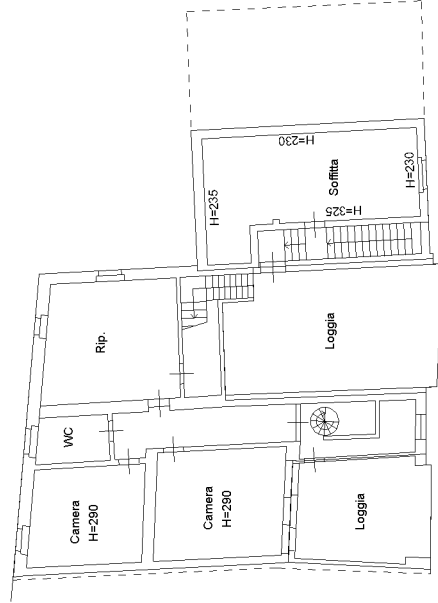

PIANO TERRA



PIANO SECONDO

