




3_PLANIMETRIE CATASTALI




Ultima planimetria approvata
AGENZIA DELLE ENTRATE
CATASTO FABBRICATI
 Ufficio provinciale di Brescia

ELABORATO PLANIMETRICO	Compilato da: Volterrani Giovanni	Iscritto all'albo: Ingegneri	Prov. Brescia	N. 1337
Comune di Bedizzole	Sezione: NCT	Foglio: 14	Particella: 99	del
Dimostrazione grafica dei subalberi	Tipo Mappale n.	del	del	Scala 1 : 500


- Piano Terra -

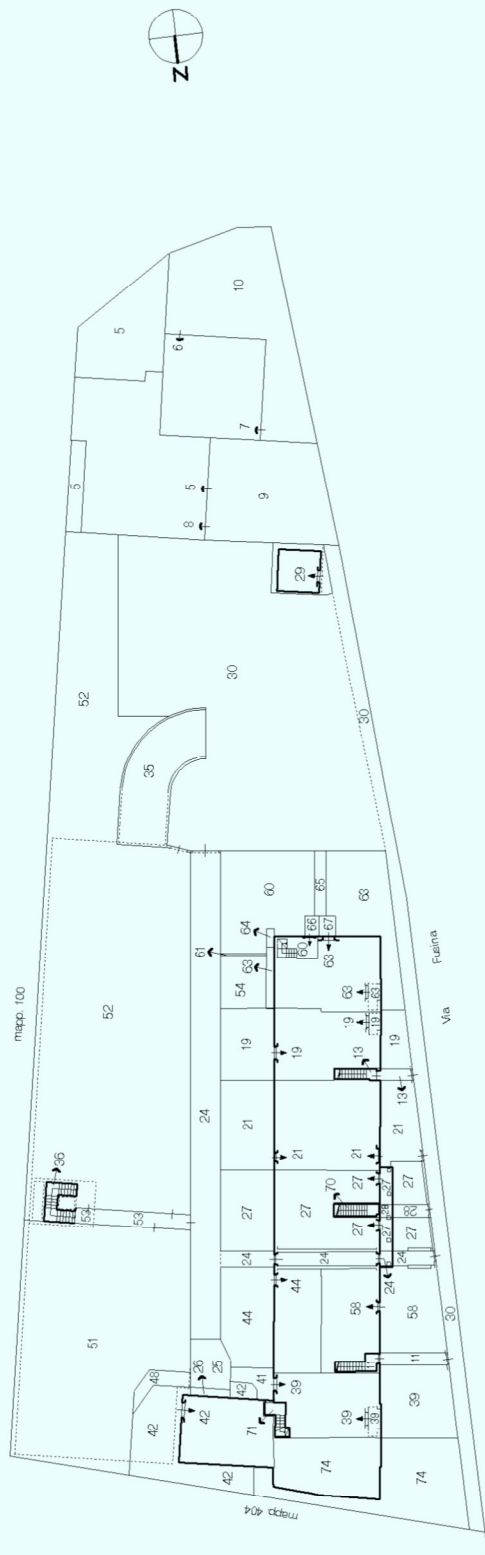

- Piano Primo -

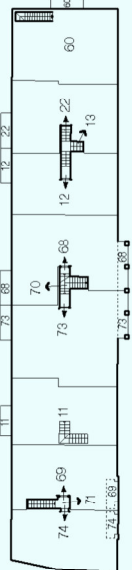

- Primo Piano Sottostrada -

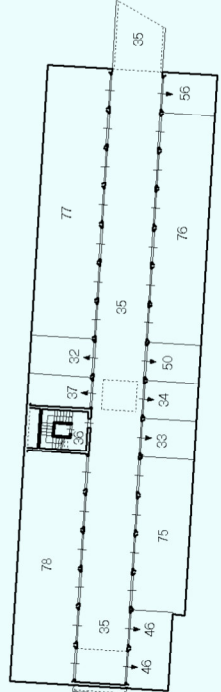

**Agenzia del Territorio
CATASTO FABBRICATI
Ufficio Provinciale di
Brescia**

Dichiarazione protocollo n. BS0288749 del 02/09/2004

Planimetria di u.i.u. in Comune di Bedizzole

Via Fusina

civ.

Identificativi Catastali:

Sezione: NCT

Foglio: 14

Particella: 99

Subalterno: 11

Compilata da:

Volterrani Giovanni

Iscritto all'albo:

Ingegneri


Prov. Brescia

N. 1337


Scheda n. 1

Scala 1:200

- Piano Primo -

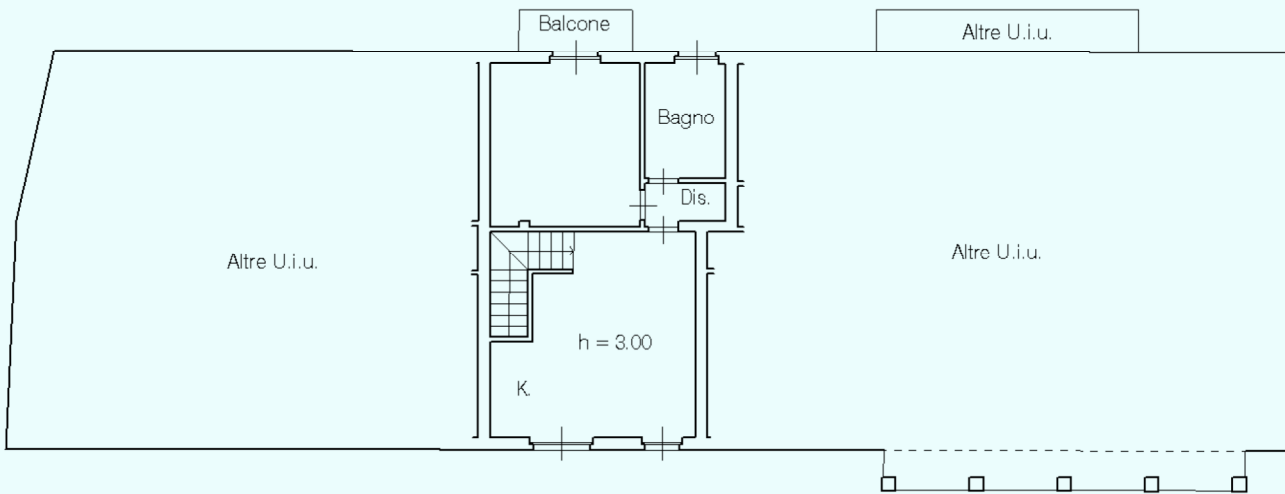

- Piano Terra -

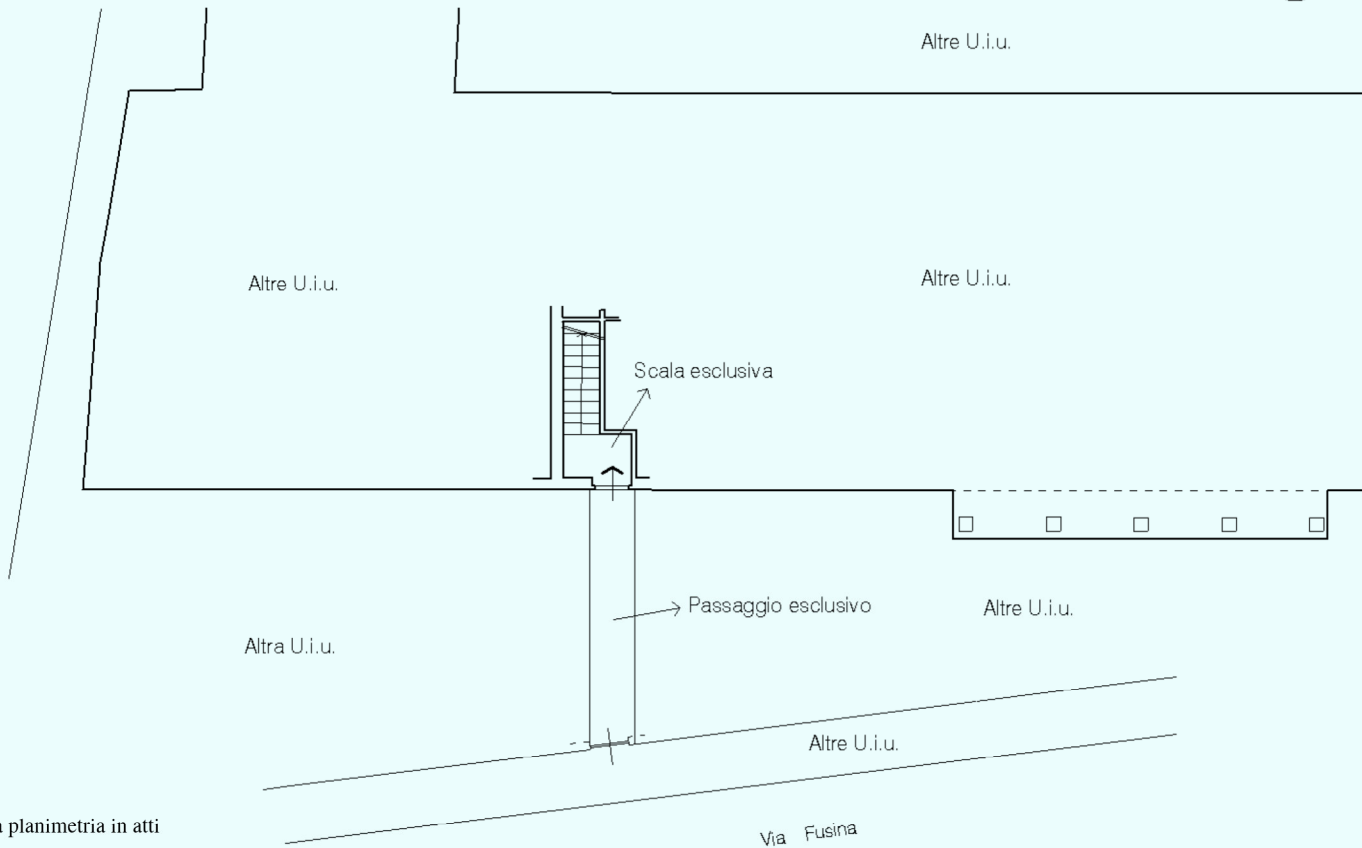

Ultima planimetria in atti

