


NUOVO CATASTO EDILIZIO URBANO

(18. SECRETARY-LEGON 11 APRIL 1988, P. 43)


Planimetria dell'immobile situato nel Comune di **PERTICA BASSA**. Via **ROMA** (Fraz. Forno d'Orto)

Din

Allegata alla dichiarazione presentata all'Ufficio Tecnico Erariale di BREGHIA

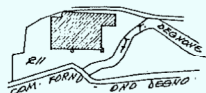

dalla mappa di Ono Degno: f. 10-13. scala di 1:2000

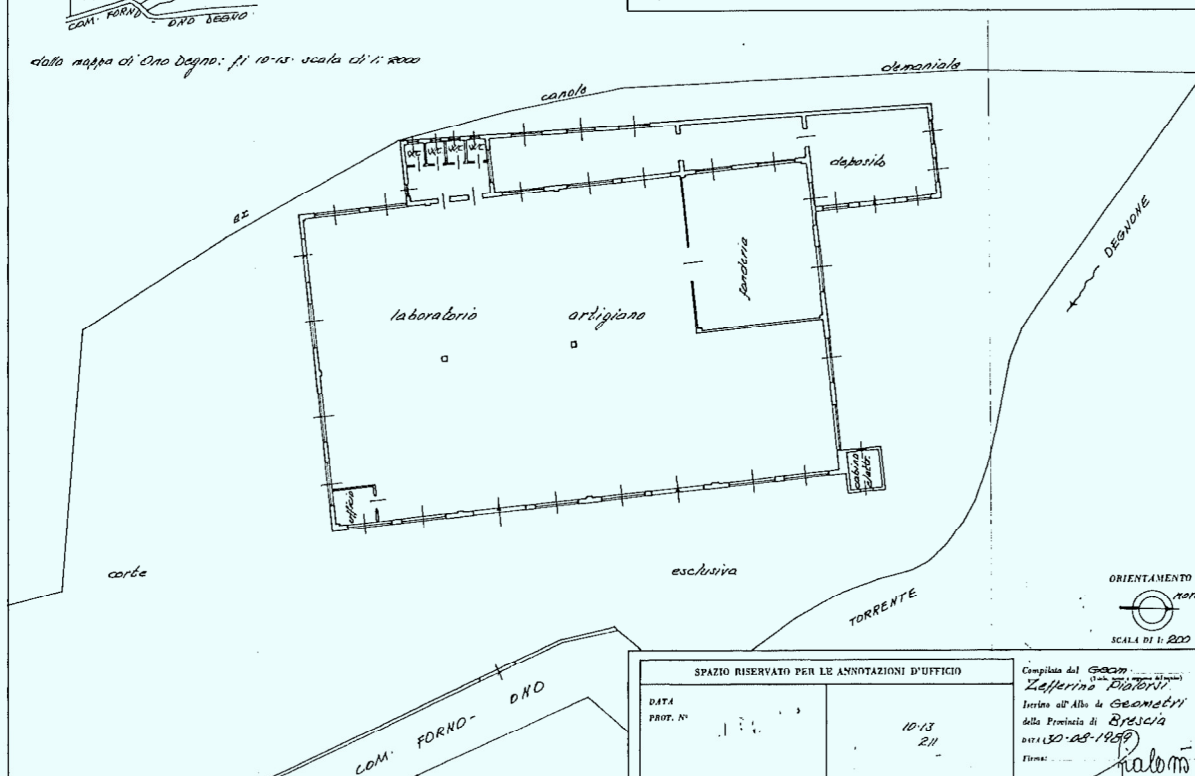



NUOVO CATASTO EDILIZIO URBANO

(R. DECRETO-LEGGE 13 APRILE 1959, N. 652)

Lire
350

Planimetria dell'immobile situato nel Comune di PERTICA BASSA Via ROMA (Fraz. Forn. cl. 2no)

Ditta [REDACTED]

Allegata alla dichiarazione presentata all'Ufficio Tecnico Erariale di BRESCIA



SPAZIO RISERVATO PER LE ANNOTAZIONI D'UFFICIO

DATA
PROT. N°

10-13
211

Compilata dal GAOM
(Titolo, pianta e rapporto del tecnico)
Zefferino Piali

Iscritto all'Albo de Geometri
della Provincia di Brescia

DATA 30-08-1989

Firma: Piali




NUOV


Planimetria dell'immobile

Ditta [REDACTED]

Allegata alla dichiarazione

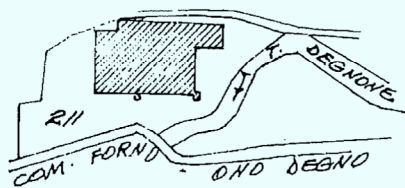

dalla mappa di Ono Degno: fi 10-13. scala di 1: 2000

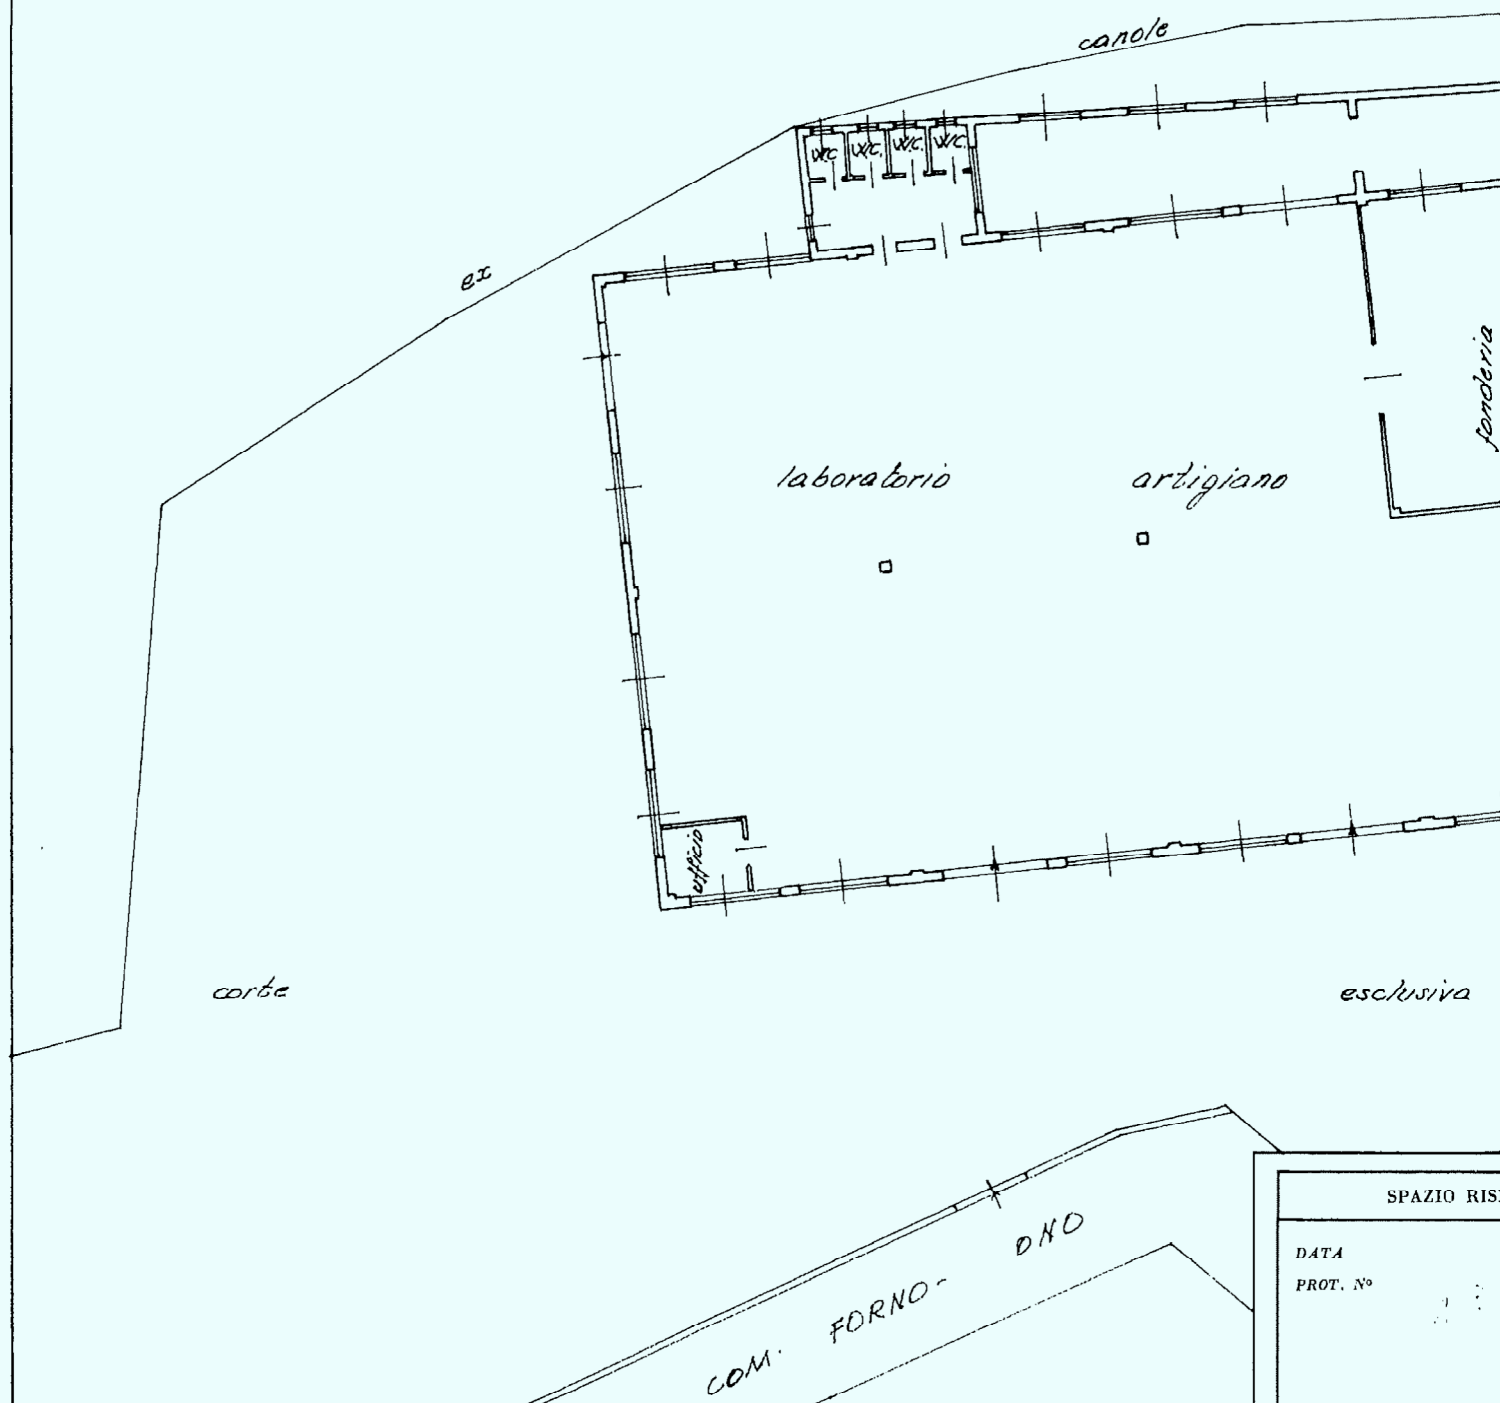

Agenzia delle Entrate
 Ufficio Provinciale di
 Brescia
 CATASTO FABBRICATI

Scheda n. 1 Scala 1:200

Dichiarazione protocollo n. _____ del _____ Pianimetria di u.i.u. in Comune di Pertica Bassa Via Roma	
Identificativi Catastali: Sezione: ONO Foglio: 13 Particella: 1615 Subalterno: 5	Compilata da: Zambelli Mauro Iscritto all'albo: Geometri Prov. Brescia N. 4436

div. SNC

PIANO TERRA

Prop. Ditta Intestata

A.U.I.

Garage
 H 250

Proprietà
 unità intestata

Cortile Consorile

Altra Ditta

VIA ROMA






MINISTERO DELLE FINANZE
DIREZIONE GENERALE DEL CATASTO E DEI SS.TT.EE.

CATASTO EDILIZIO URBANO (RDL 13-4-1939, n. 652)


LIRE
250

MOD. BN (CEU)


Planimetria di u.l.u. in Comune di **PERTICA BASSA** via **LOCALITÀ FUCINA** civ.

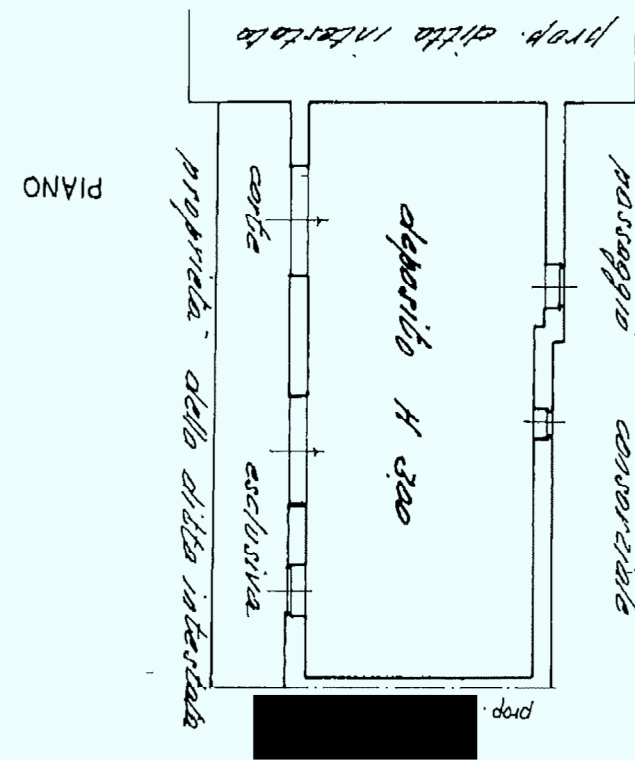

dalla mappa di Ono Degno, fo. 13 - scala di 1:200

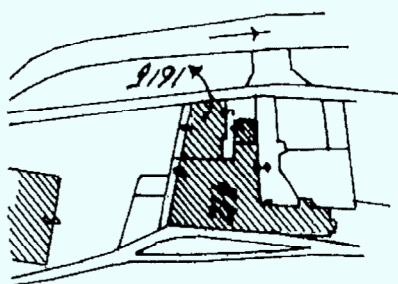


SCALA DI 1:200

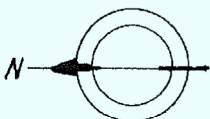

ORIENTAMENTO

RISERVATO ALL'UFFICIO

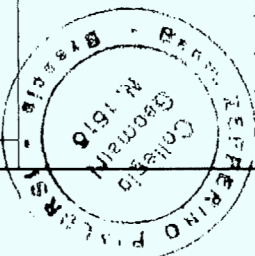

Compilata dal **GEOM. PALORSI**
Titolo, cognome e nome
ZEFFERINO
Iscritto all'albo dei **GEOMETRI**
della provincia di **BRESCIA** n. **1516**
data **15-5-1996** Firma *[Signature]*

Dichiarazione di N.C. ☒
Denuncia di variazione ☒
Identificativi catastali
F. **1/2**
n. **1615**
sub. **1768**



NUOVO CATASTO EDILIZIO URBANO

(R. DECRETO - LEGGE 13 APRILE 1939, n. 663)


Planimetria dell'immobile situato nel Comune di PERTICA BASSA Via ROMA

Ditta [REDACTED]

Allegato alla dichiarazione presentata all'Ufficio Tecnico Erariale di BRESCIA Scheda N. C



PROP. DITTA INTESTATA

PIANO TERRA

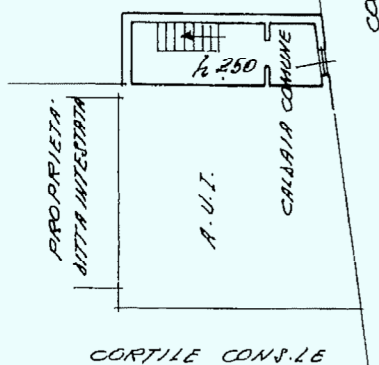


MAPP. 211-1615

PIANO PRIMO

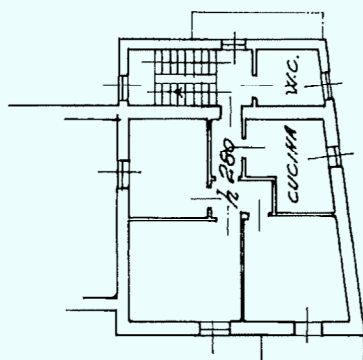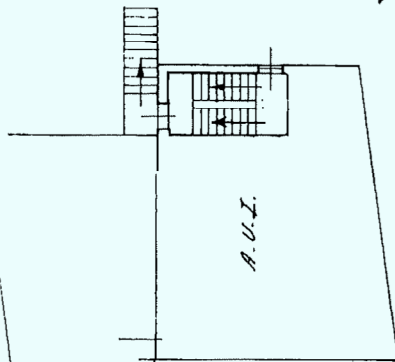

PIANO SECONDO

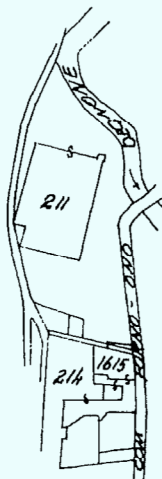

dalla mappa di C.A.O. 1615
fo. 13 - scala di 1:2000



Spazio riservato per le annotazioni d'Ufficio		DATI DEL CATASTO TERRENI DOVE È SORTA LA NUOVA COSTRUZIONE	
DATA	30.6.82		Compilata dal GEOMETRA (Titolo, nome e cognome del tecnico) ZEFFERINO RIALORI Iscritto all'Albo de GEOMETRI della Provincia di BRESCIA DATA 5 GENNAIO 1982 Firma: <u>Rialori</u>
PROT. N°	3075		




NUOVO CATASTO EDILIZIO URBANO

(R. DECRETO - LEGGE 13 APRILE 1939, N. 633)


PERICLA 8/1/1A Via ROMA

Planimetria dell'immobile situata nel Comune di [redacted] Allegato alla dichiarazione presentata all'Ufficio Tecnico Erariale di [redacted] Scheda N. [redacted]


mod. 211-16/15

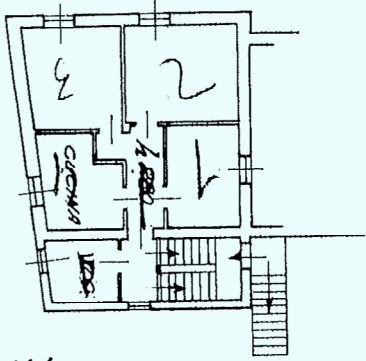

PIANO PRIMO

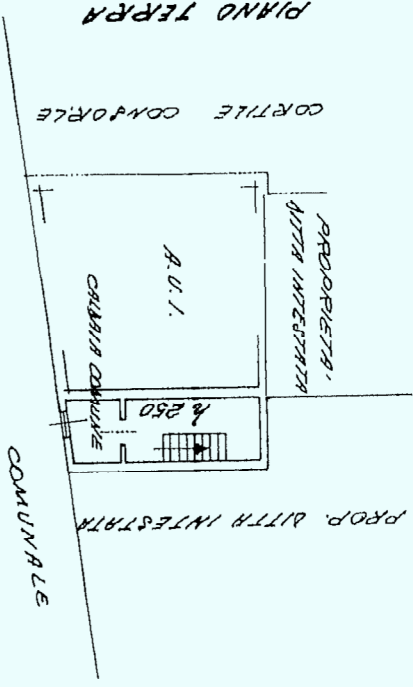

PIANO TERRA

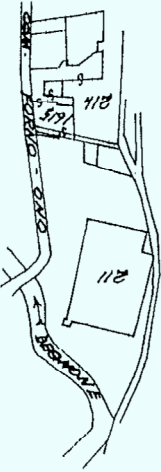

dalla mappa di CINO DESIO
fo. 13. Data di 11/2000



(compilata dal **GEOMETRA**
(Titolo, nome e cognome del tecnico)
ZEFFERINO PIAOPPI
Iscritto all'Albo de **GEOMETRI**
della Provincia di **BRESCIA**
DATA **5 GENNAIO 1982**
Firma: *[Signature]*

Spazio riservato per le annotazioni d'Ufficio	DATA PROV. N.°
DATI DEL CATASTO TERRITORIALE E SOSTA LA NUOVA COSTITUZIONE	