




Comune: (BS) ROVATO
Foglio: 14
Scala originale: 1:2000
Dimensione cornice: 534.000 x 378.000 met.Hotcollo pratica T367687/2023
25-Set-2023 18:52:58



25-Set-2023 18.54.5
Scala originale: 1:2000
Dimensione cornice: 534.000 x 378.000 met
Protocollo pratica T368034/2023
Comune: (BS) ROVATO
Foglio: 14
1 Particella: 164

Agenzia del Territorio
CATASTO FABBRICATI
Ufficio provinciale di Brescia

ELABORATO PLANIMETRICO	Compilato da: Grassi Emilio	Isoritto all'albo: Geometri	Prov. Brescia	N. 1418
Comune di Rovato	Sezione: NCT	Foglio: 14	Particella: 145	del
Dimostrazione grafica dei subalterni	Tipo Mappale n. del del Scala 1 : 500			

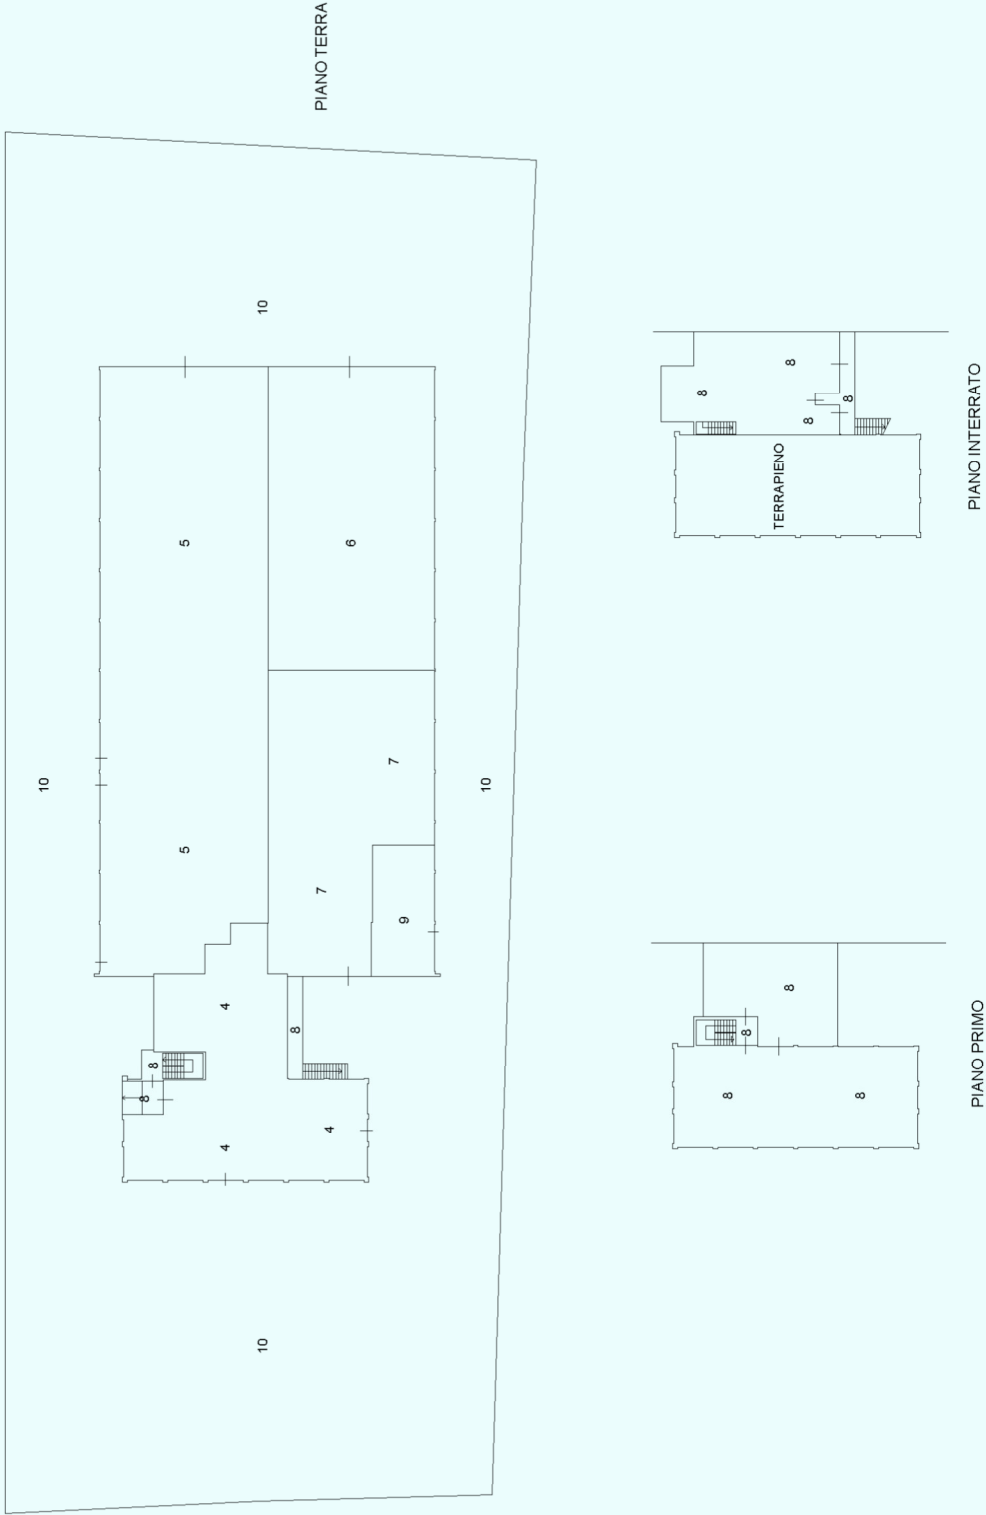

ACCERTAMENTO DELLA PROPRIETÀ IMMOBILIARE URBANA ELENCO DEI SUBALTERNI ASSEGNATI

Comune	Sezione	Foglio	Particella	Tipo mappale	del:
ROVATO	NCT	14	145		

Sub	UBICAZIONE via/piazza	n.civ	Piani	Scala	Int	DESCRIZIONE
1						SOPPRESSO
2						SOPPRESSO
3						SOPPRESSO
4	via xxv aprile	31	T			PIZZERIA - RISTORANTE
5	via xxv aprile	31	T			OPIFICIO
6	via xxv aprile	31	T			OPIFICIO
7	via xxv aprile	31	T			OPIFICIO
8	via xxv aprile	33	S1-T - 1			ABITAZIONE DI TIPO CIVILE
9	via xxv aprile	31	T			ABITAZIONE DI TIPO CIVILE
10	via xxv aprile	31	T			BENE COMUNE NON CENSIBILE (CORTE)AI SUB.4,5,6,7,8,9