


ELABORATO PLANIMETRICO	
Compilato da: Bavelloni Emer	
Iscritto all'albo: Geometri	
Prov. Brescia	N. 4445


Agenzia del Territorio
CATASTO FABBRICATI
Ufficio Provinciale di
Brescia

Comune di Botticino		Protocollo n. BS0493936 del 01/12/2008	
Sezione: NCT	Foglio: 7	Particella: 62	Tipo Mappale n. 444853 del 03/11/2008
Dimostrazione grafica dei subalterni			Scala 1 : 500

PIANO TERRA

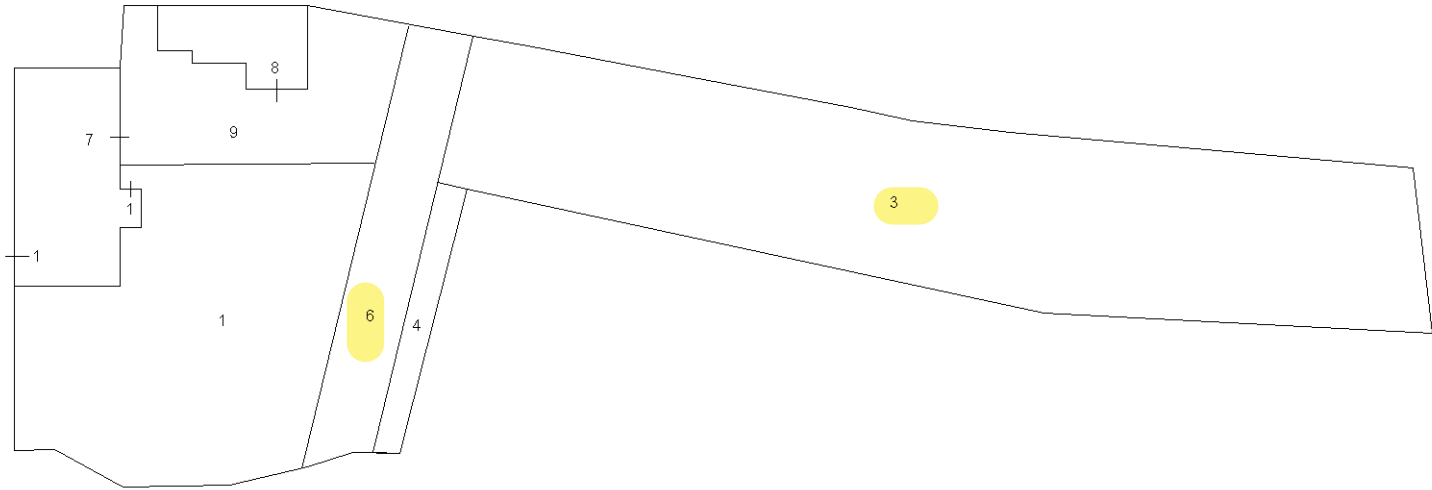

PIANO PRIMO

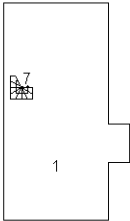

Ultima planimetria in atti