

Agenzia del Territorio
CATASTO FABBRICATI
Ufficio Provinciale di
Brescia

Dichiarazione protocollo n. BS0487636 del 10/10/2011

Planimetria di u.i.u. in Comune di Angolo Terme

Via Pilla

civ. 12

Identificativi Catastali:

Sezione: ANG

Foglio: 6

Particella: 675

Subalterno: 4

Compilata da:

Ghidini Giampietro

Iscritto all'albo:

Geometri


Prov. Brescia

N. 4126

Scheda n. 1

Scala 1:200

PIANO TERRA

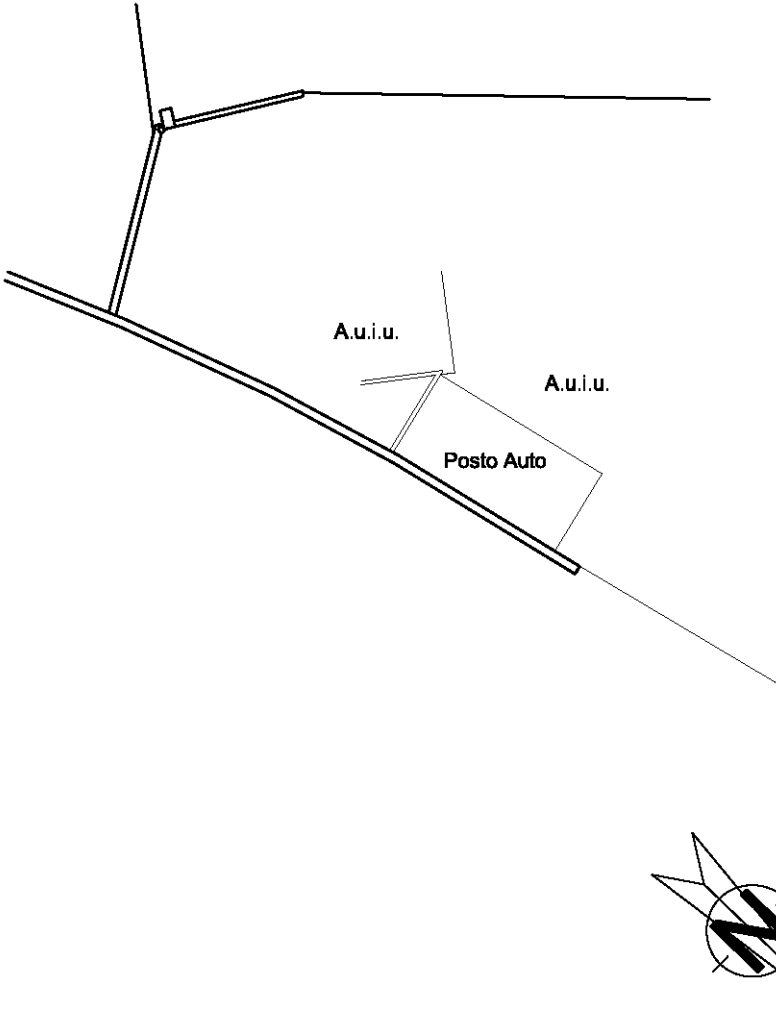

Ultima planimetria in atti

Agenzia del Territorio
CATASTO FABBRICATI
Ufficio Provinciale di
Brescia

Dichiarazione protocollo n. BS0487636 del 10/10/2011

Planimetria di u.i.u. in Comune di Angolo Terme

Via Pilla

civ. 12

Identificativi Catastali:

Sezione: ANG

Foglio: 6

Particella: 675

Subalterno: 7

Compilata da:

Ghidini Giampietro

Iscritto all'albo:

Geometri



Prov. Brescia

N. 4126

Scheda n. 1

Scala 1:200

PIANO TERRA

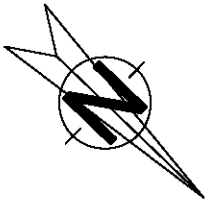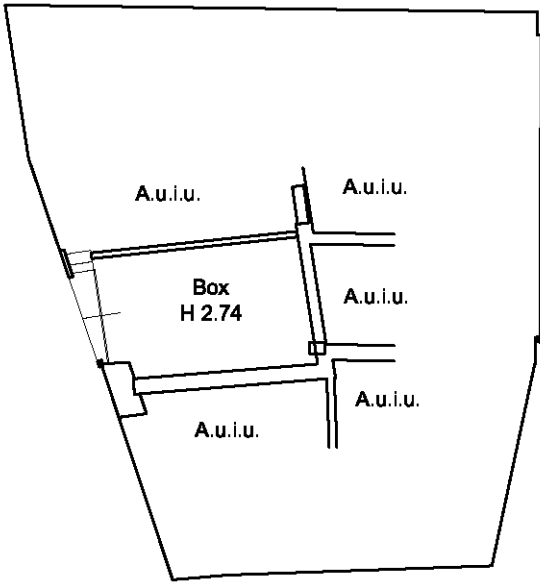

Ultima planimetria in atti

Agenzia del Territorio
CATASTO FABBRICATI
Ufficio Provinciale di
Brescia

Dichiarazione protocollo n. BS0487636 del 10/10/2011

Planimetria di u.i.u. in Comune di Angolo Terme

Via Pilla

civ. 12

Identificativi Catastali:

Sezione: ANG

Foglio: 6

Particella: 675

Subalterno: 11

Compilata da:
Ghidini Giampietro

Iscritto all'albo:
Geometri


Prov. Brescia

N. 4126



Scheda n. 1

Scala 1:200

PIANO TERRA

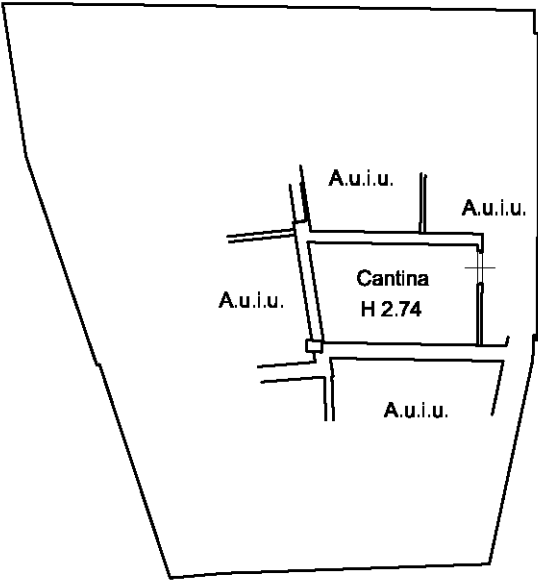

PIANO SECONDO

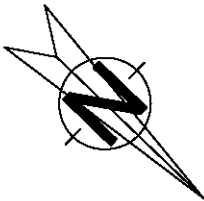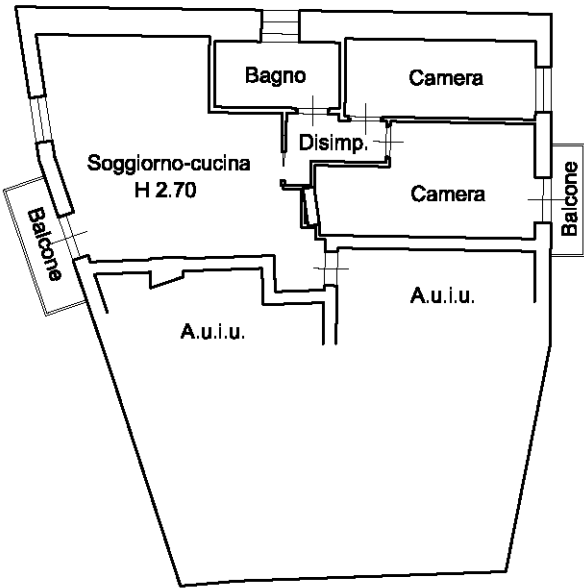

Ultima planimetria in atti