



MINISTERO DELLE FINANZE
DIREZIONE GENERALE DEL CATASTO E DEI SERVIZI TECNICI ERARIALI


Lire
50

NUOVO CATASTO EDILIZIO URBANO

(R. DECRETO-LEGGE 13 APRILE 1939, N. 652)

Planimetria dell'immobile situato nel Comune di **PERREBIRGO** Via **Marconi**
Ditta **PROGRAMO S.a.S. e ZAVO S.r.l.**

Allegata alla dichiarazione presentata all'Ufficio Tecnico Erariale di **Milano**

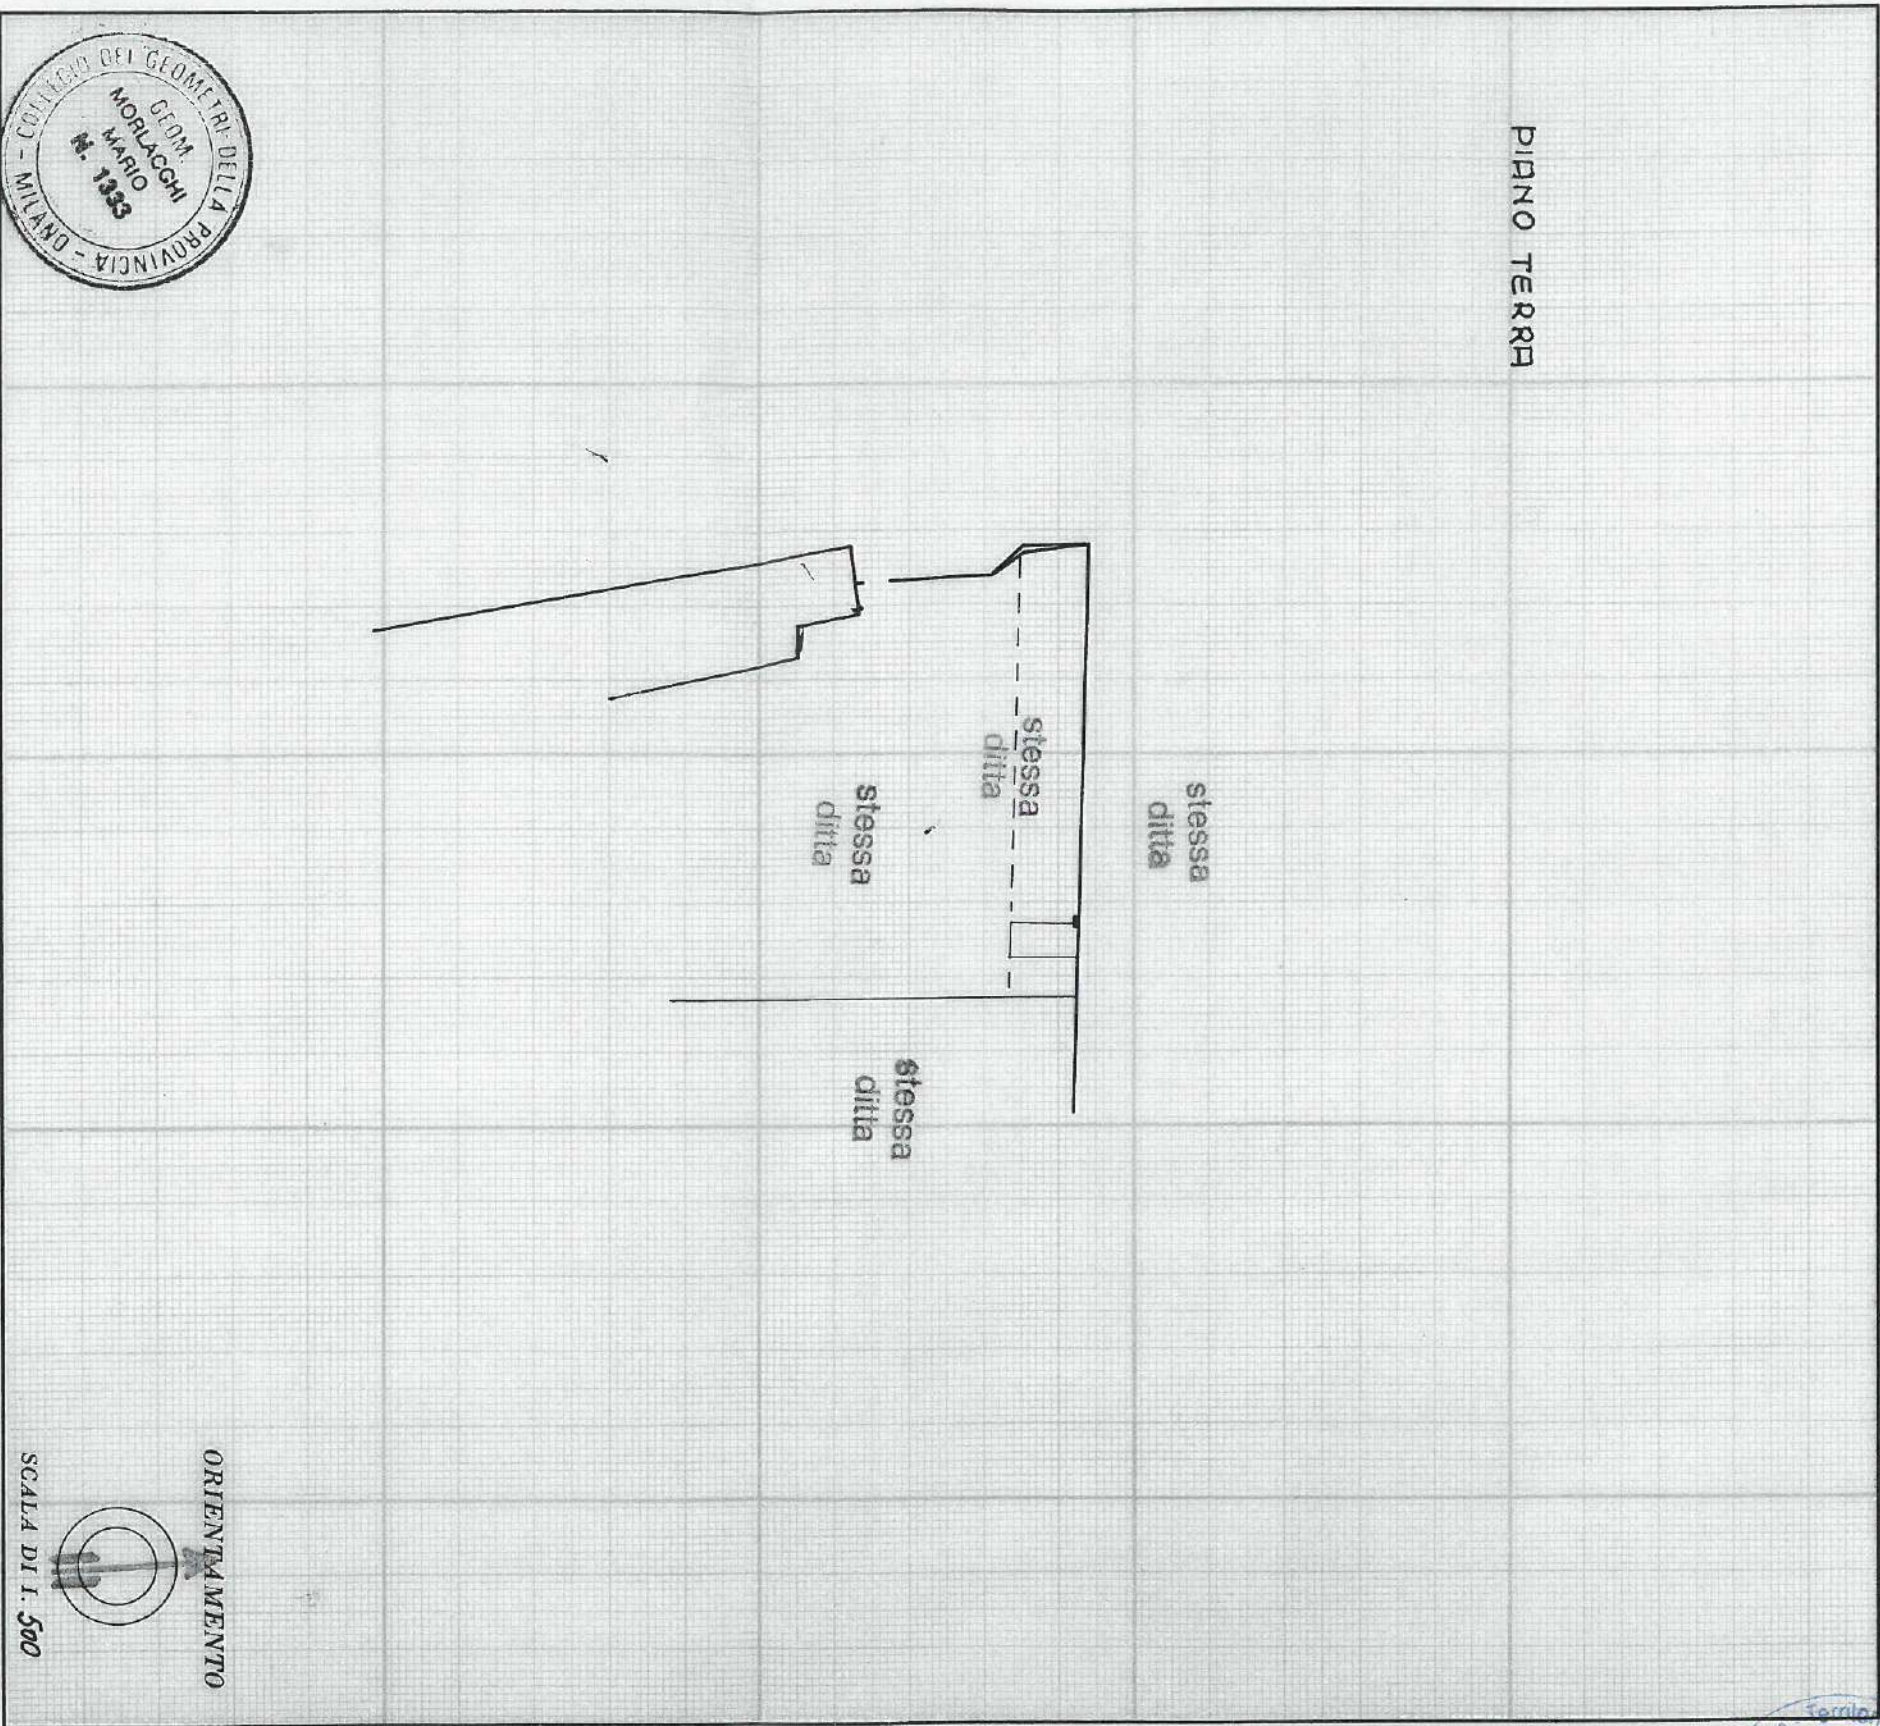

SPAZIO RISERVATO PER LE ANNOTAZIONI D'UFFICIO

DATA **20 OTT 1983**

PROT. No **37467**

PARTITA **5003**

FOGLIO **8**

MAPPALE **10**

SUBALTER. **20**

PROVINCIA **MI**

REGIONE **FR**

Compilata dal **Geom. MORLACCHI MARIO**

Iscritto all'Albo dei **Geometri** della Provincia di **Milano**

DATA **20 OTT 1983**

Firma:



UFFICIO PROVINCIALE MILANO - TERRITORIO

COPIA DI PLANIMETRIA PRESENTATA A TERMINI DELL'ART. 7 DEL DECRETO LEGGE 3 APRILE 1939 N° 652 E SUCCESSIVA VARIANTE ART. 28 LEGGE 11 AGOSTO 1939 N° 1249 MODIFICATA CON DECRETO LEGISLATIVO 8 APRILE 1948 N° 514.

IMPOSTA DI BOLLO ASSOLTA IN MODO VIRTUALE
AI SENSI DEL D. INTERM. N. 8/1574 DEL 18/12/86 G. U. N. 299 DEL 18/12/88

SPECIFICA	
DIRITTI	16,00
BOLLO	16,00
TOTALE	32,00

PROTOCOLLO N. **315145**
26 LUG 2023
MILANO

D'ORDINE DEL DIRETTORE
L'OPERATORE

