



MINISTERO DELLE FINANZE  
DIREZIONE GENERALE DEL CATASTO E DEI SERVIZI TECNICI ERARIALI

Lire  
50

# NUOVO CATASTO EDILIZIO URBANO

(R. DECRETO-LEGGE 13 APRILE 1999, N. 692)


Planimetria dell'immobile situato nel Comune di PARABRIGIO Via le Marconi

Ditta PRORAMO S.a.S. e ZAVO S.r.l.

Allegata alla dichiarazione presentata all'Ufficio Tecnico Erariale di Milano



PIRNO TERRA

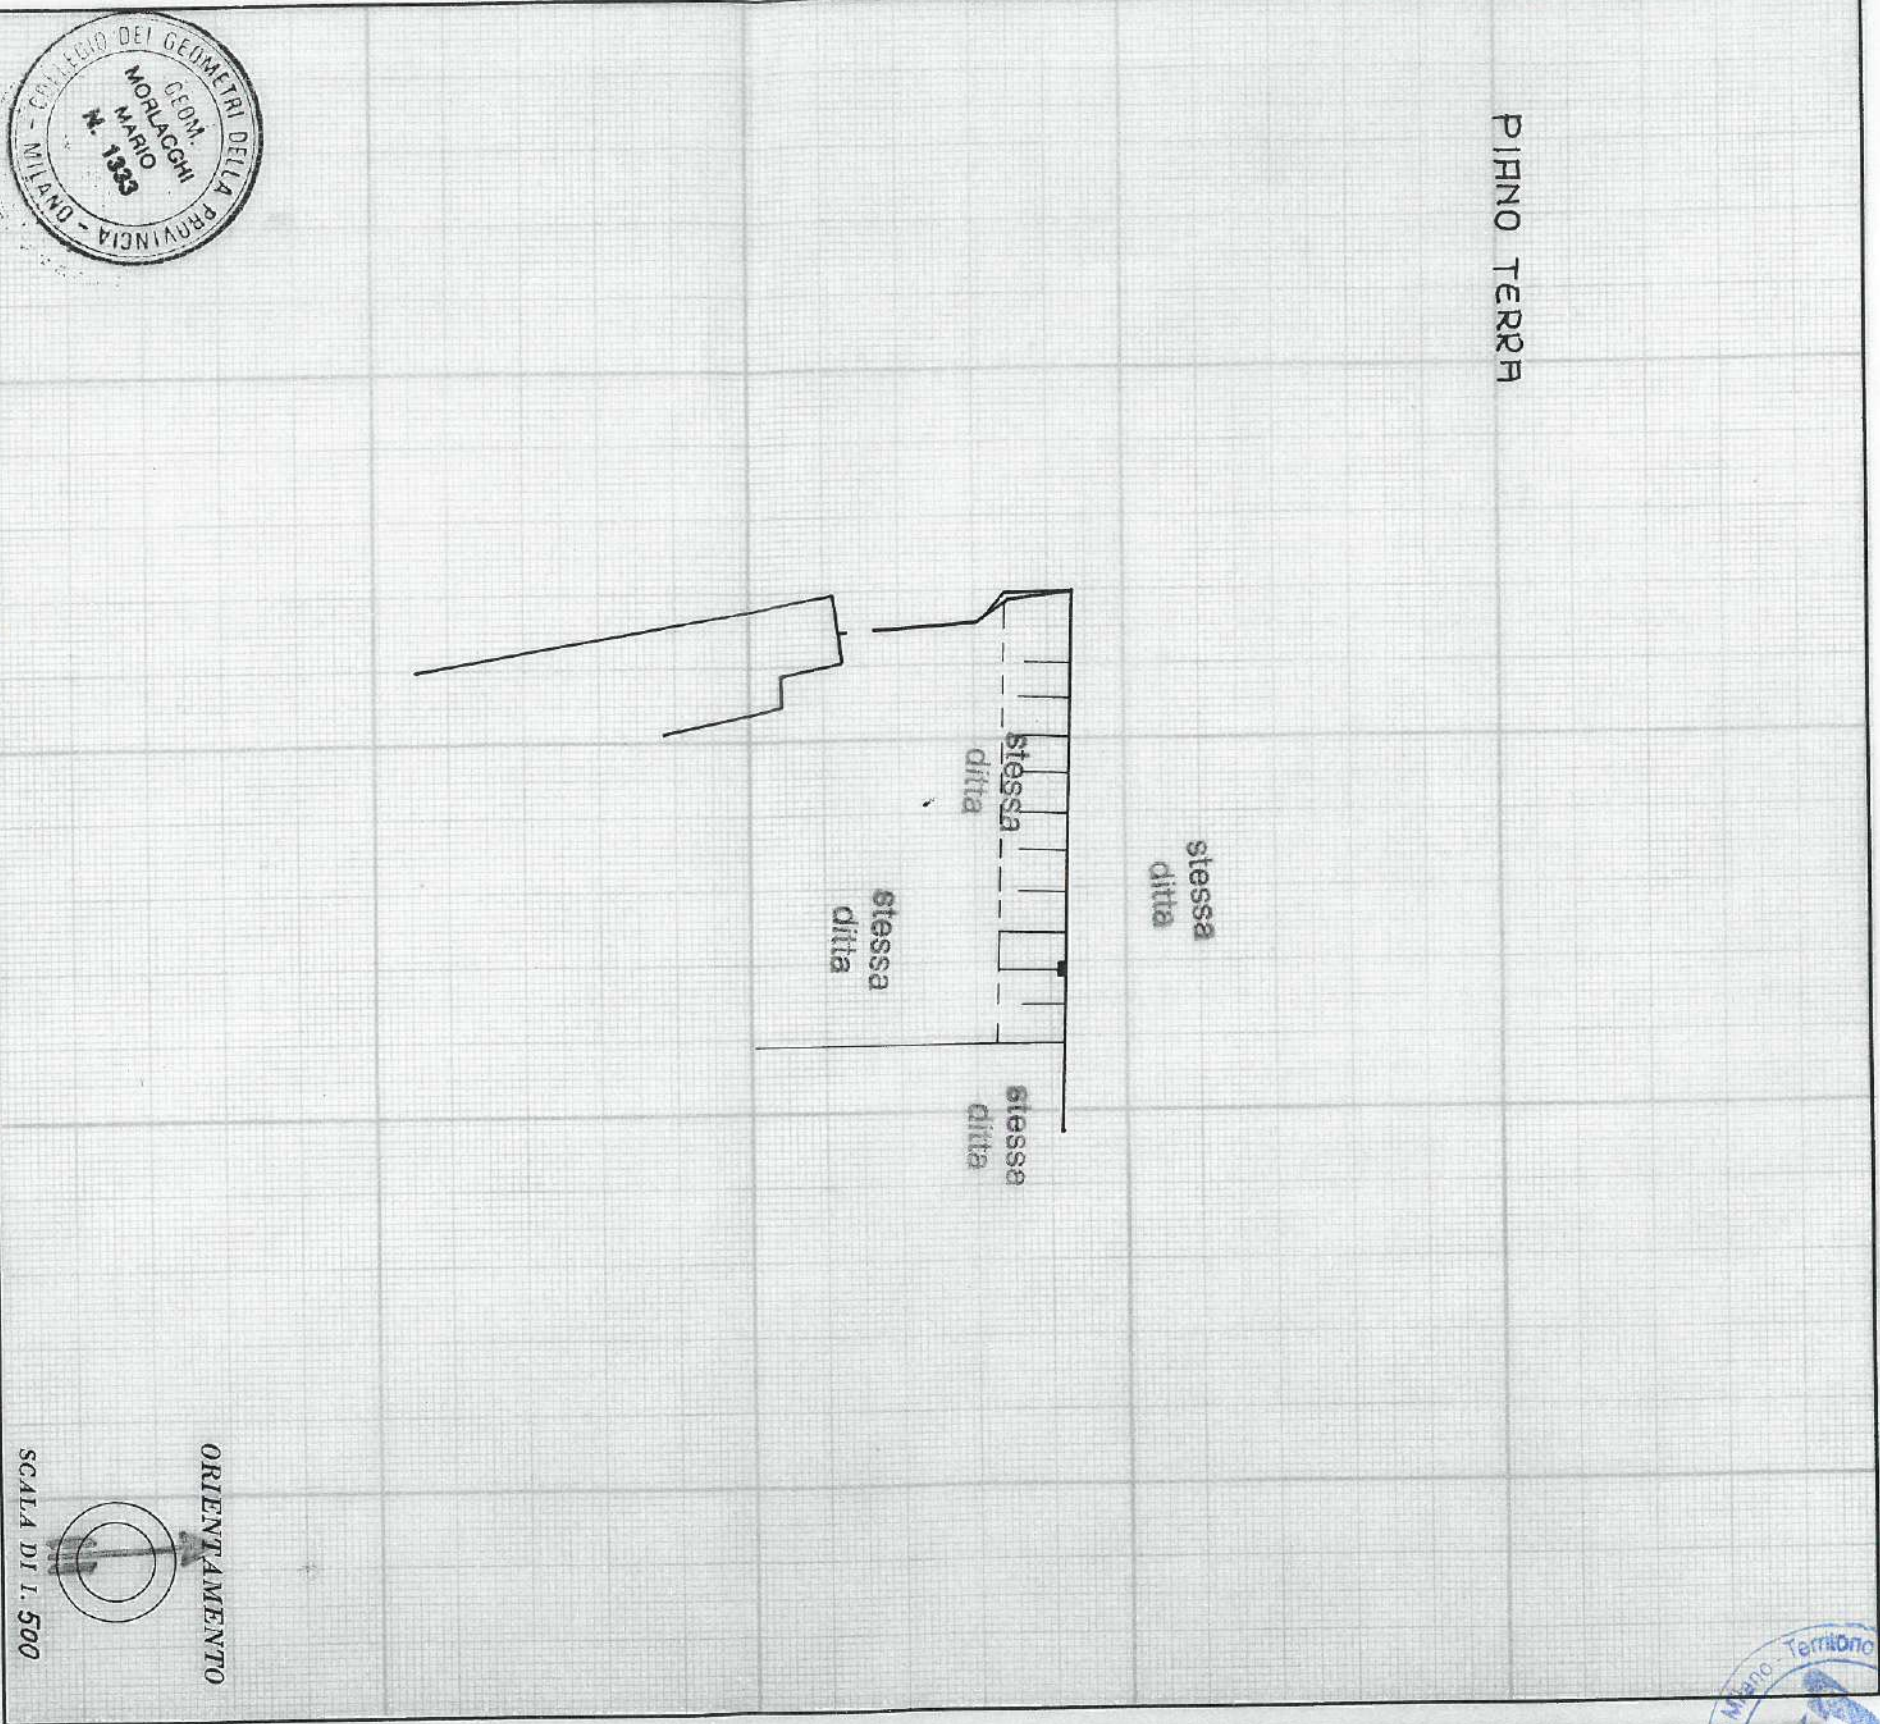

SPAZIO RISERVATO PER LE ANNOTAZIONI D'UFFICIO

DATA 20 OTT 1983  
PROT. No 37467  
4

PARTITA	<u>5003</u>
Foglio	<u>8</u>
MAPPALE	<u>10</u>
SUBALTEMO	<u>20</u>

FORNITORE

NUOVO SUB


19

Completata dal Geom. MORLACCHI  
(Titolo, nome e cognome del tecnico)  
MARIO

Iscritto all'Albo dei Geometri  
della Provincia di Mi

DATA 19 OTT 1983

Firma:

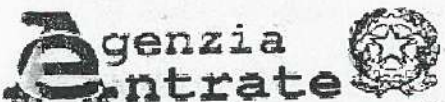

UFFICIO PROVINCIALE MILANO - TERRITORIO

COPIA DI PLANIMETRIA PRESENTATA A TERMINI DELL'ART. 7 DEL DECRETO LEGGE-3 APRILE 1939 N° 652 E SUCCESSIVA VARIANTE ART. 28 LEGGE 11 AGOSTO 1939 N° 1249 MODIFICATA CON DECRETO LEGISLATIVO 8 APRILE 1948 N° 514.

IMPOSTA DI BOLLO ASSOLTA  
IN MODULO VIRTUALE  
AI SENSI DEL D. INTERM. N. 8/1574 DEL 10/12/98  
G.U. N. 296 DEL 10/12/98

### SPECIFICA

DIRITTI	<u>16,00</u>
BOLLO	<u>16,00</u>
TOTALE	<u>32,00</u>

PROTOCOLLO N. 315147

26 LUG 2023

MILANO

DIREZIONE DEL DIRETTORE

(Firma)