



MINISTERO DELLE FINANZE
DIREZIONE GENERALE DEL CATASTO E DEI SERVIZI TECNICI ERARIALI

Lire
50


NUOVO CATASTO EDILIZIO URBANO

(R. DECRETO-LEGGE 13 APRILE 1938, N. 653)

Planimetria dell'immobile situato nel Comune di PARABIRGO Via Marconi

Ditta PRORHO S.A.S. e ZAVO S.r.l.

Allegata alla dichiarazione presentata all'Ufficio Tecnico Erariale di Milano

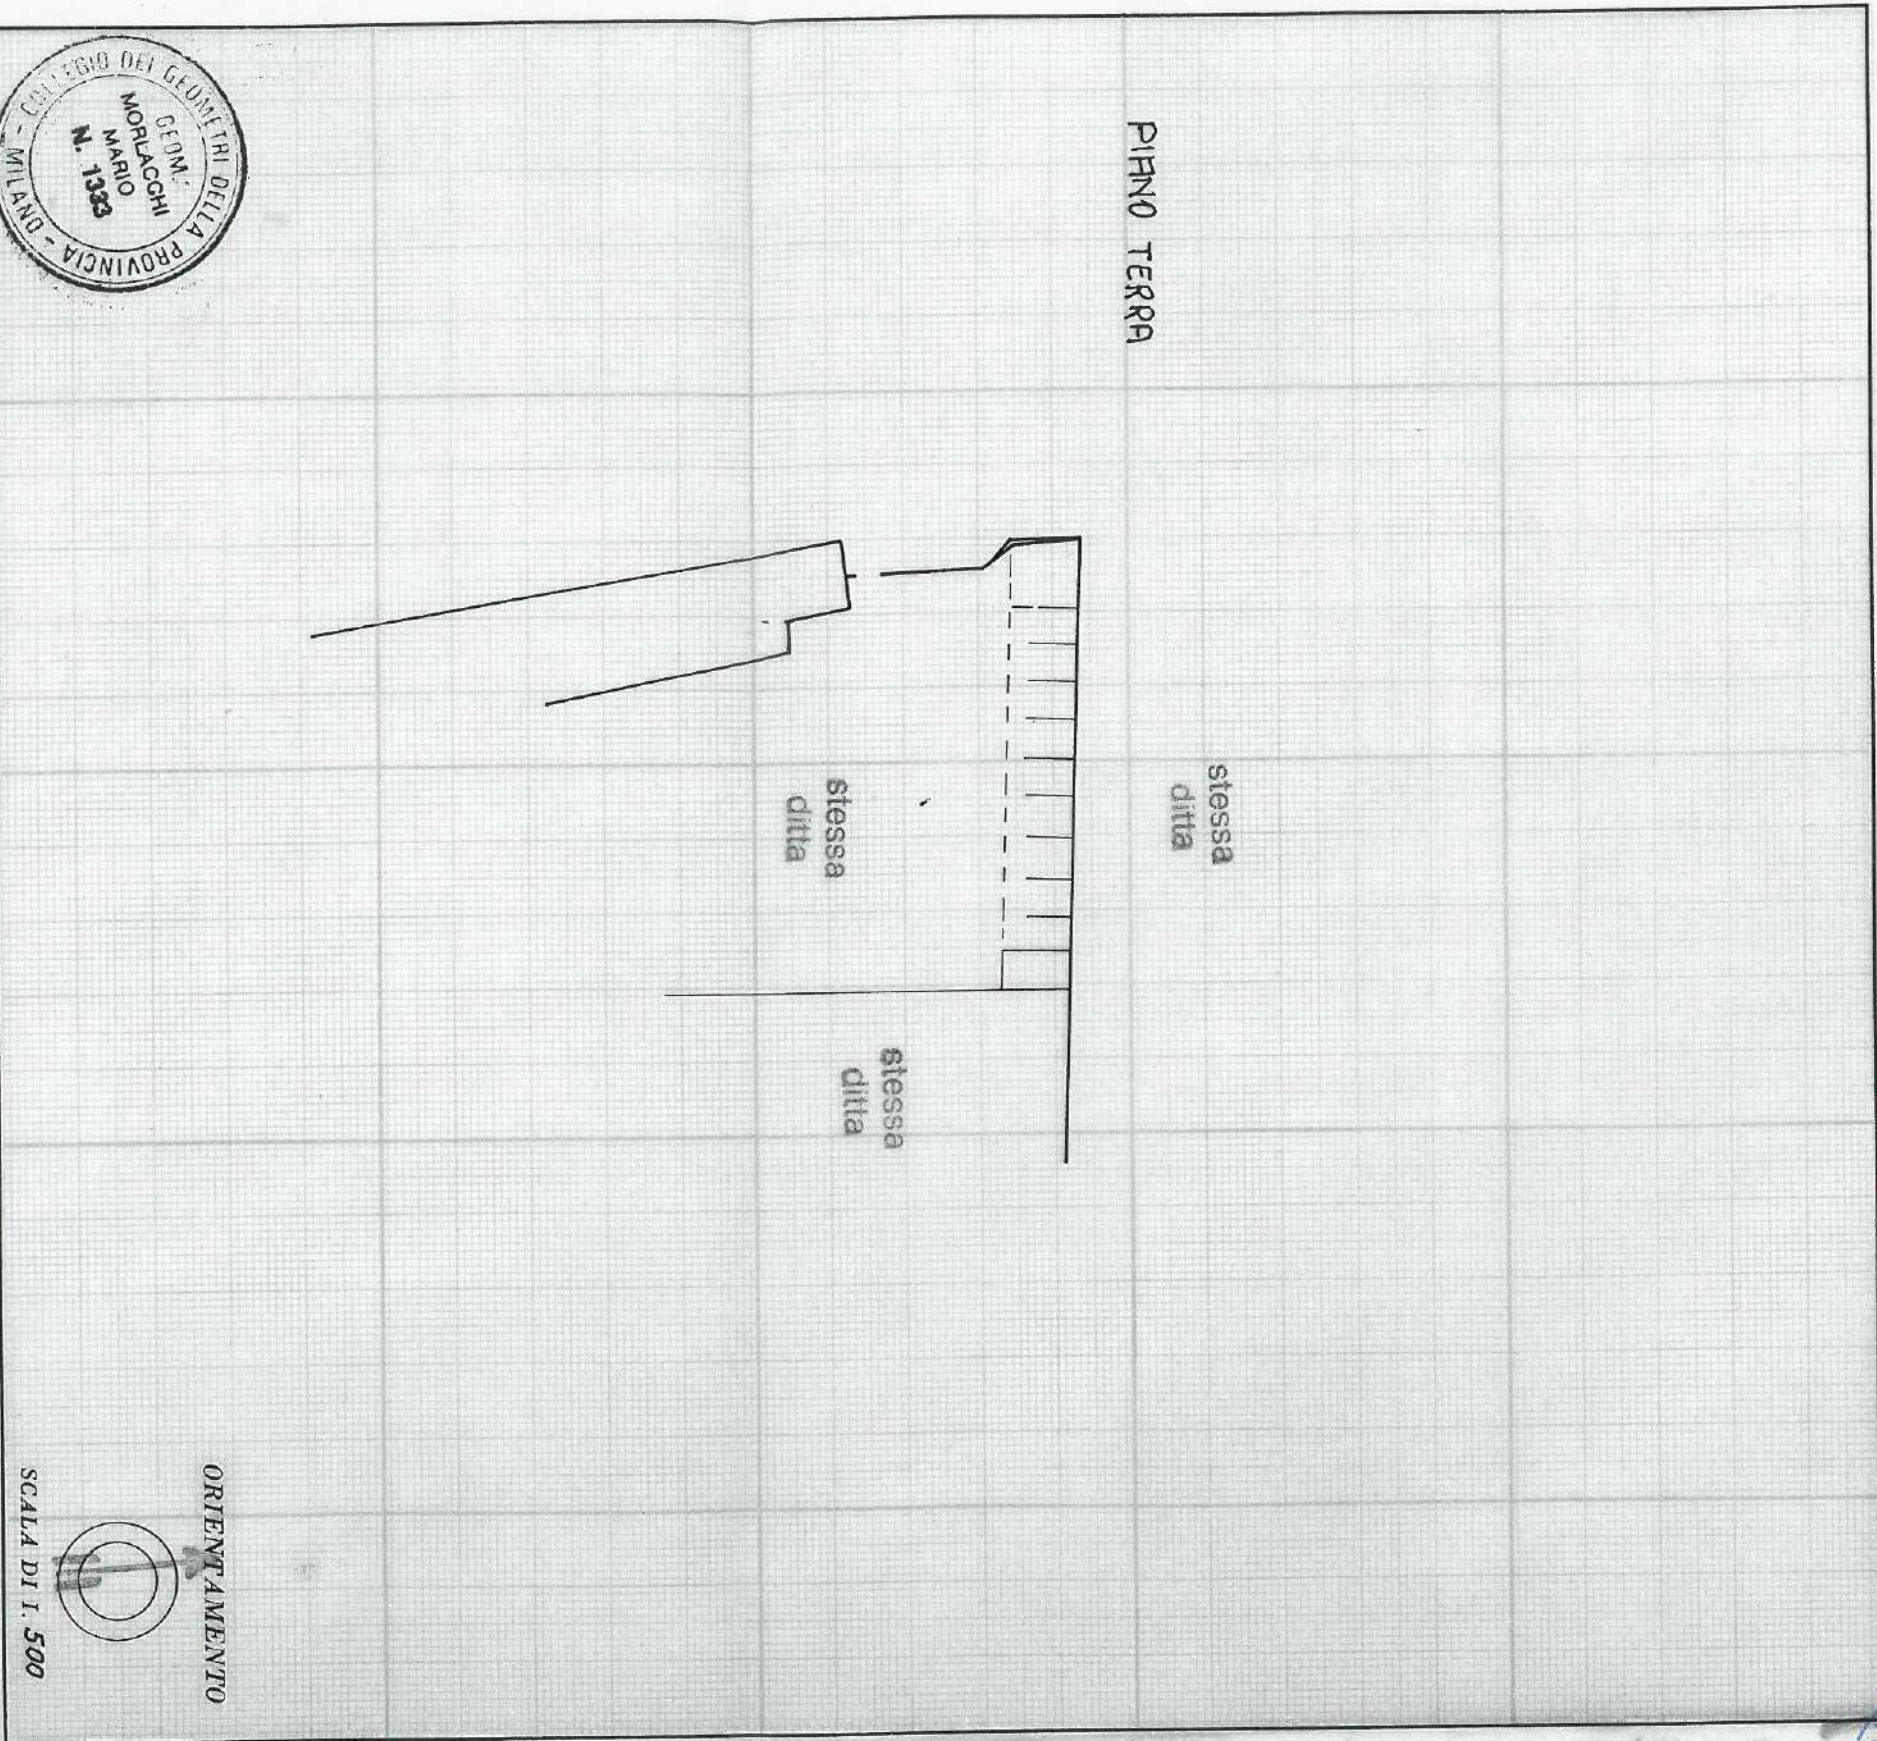

SPAZIO RISERVATO PER LE ANNOTAZIONI D'UFFICIO

DATA 20 OTT 1983
PROT. N° 37467

| | |
|------------|------|
| PARTITA | 5003 |
| FOGGO | 8 |
| MARCA | 10 |
| SUBALTELLI | 20 |

PORZIONE E


MIGLIO CUB 27

Completata dal Geom. MORLACCHI MARIO

Iscritto all'Albo dei Geometri della Provincia di Milano

DATA 19 OTT 1983

Firma:

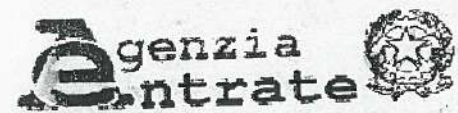

UFFICIO PROVINCIALE MILANO - TERRITORIO

COPIA DI PLANIMETRIA PRESENTATA A TERMINI DELL'ART. 7 DEL DECRETO LEGGE 3 APRILE 1939 N° 652 E SUCCESSIVA VARIANTE ART. 28 LEGGE 11 AGOSTO 1939 N° 1249 MODIFICATA CON DECRETO LEGISLATIVO 8 APRILE 1948 N° 514.

IMPOSTA DI BOLLO ASSOLTA IN MODO VIRTUALE
AI SENSI DEL D. INTERM. N. 8/1574 DEL 18/12/88 G. U. N. 286 DEL 18/12/88

| SPECIFICA | |
|-----------|-------|
| DIRITTI | 16,00 |
| BOLLO | 16,00 |
| TOTALE | 32,00 |

PROTOCOLLO N. 315144
MILANO 26 LUG 2023

D'ORDINE DEL DIRETTORE

OPERATORE
(Firma)